


Rez na osi 2-2'  
1:50

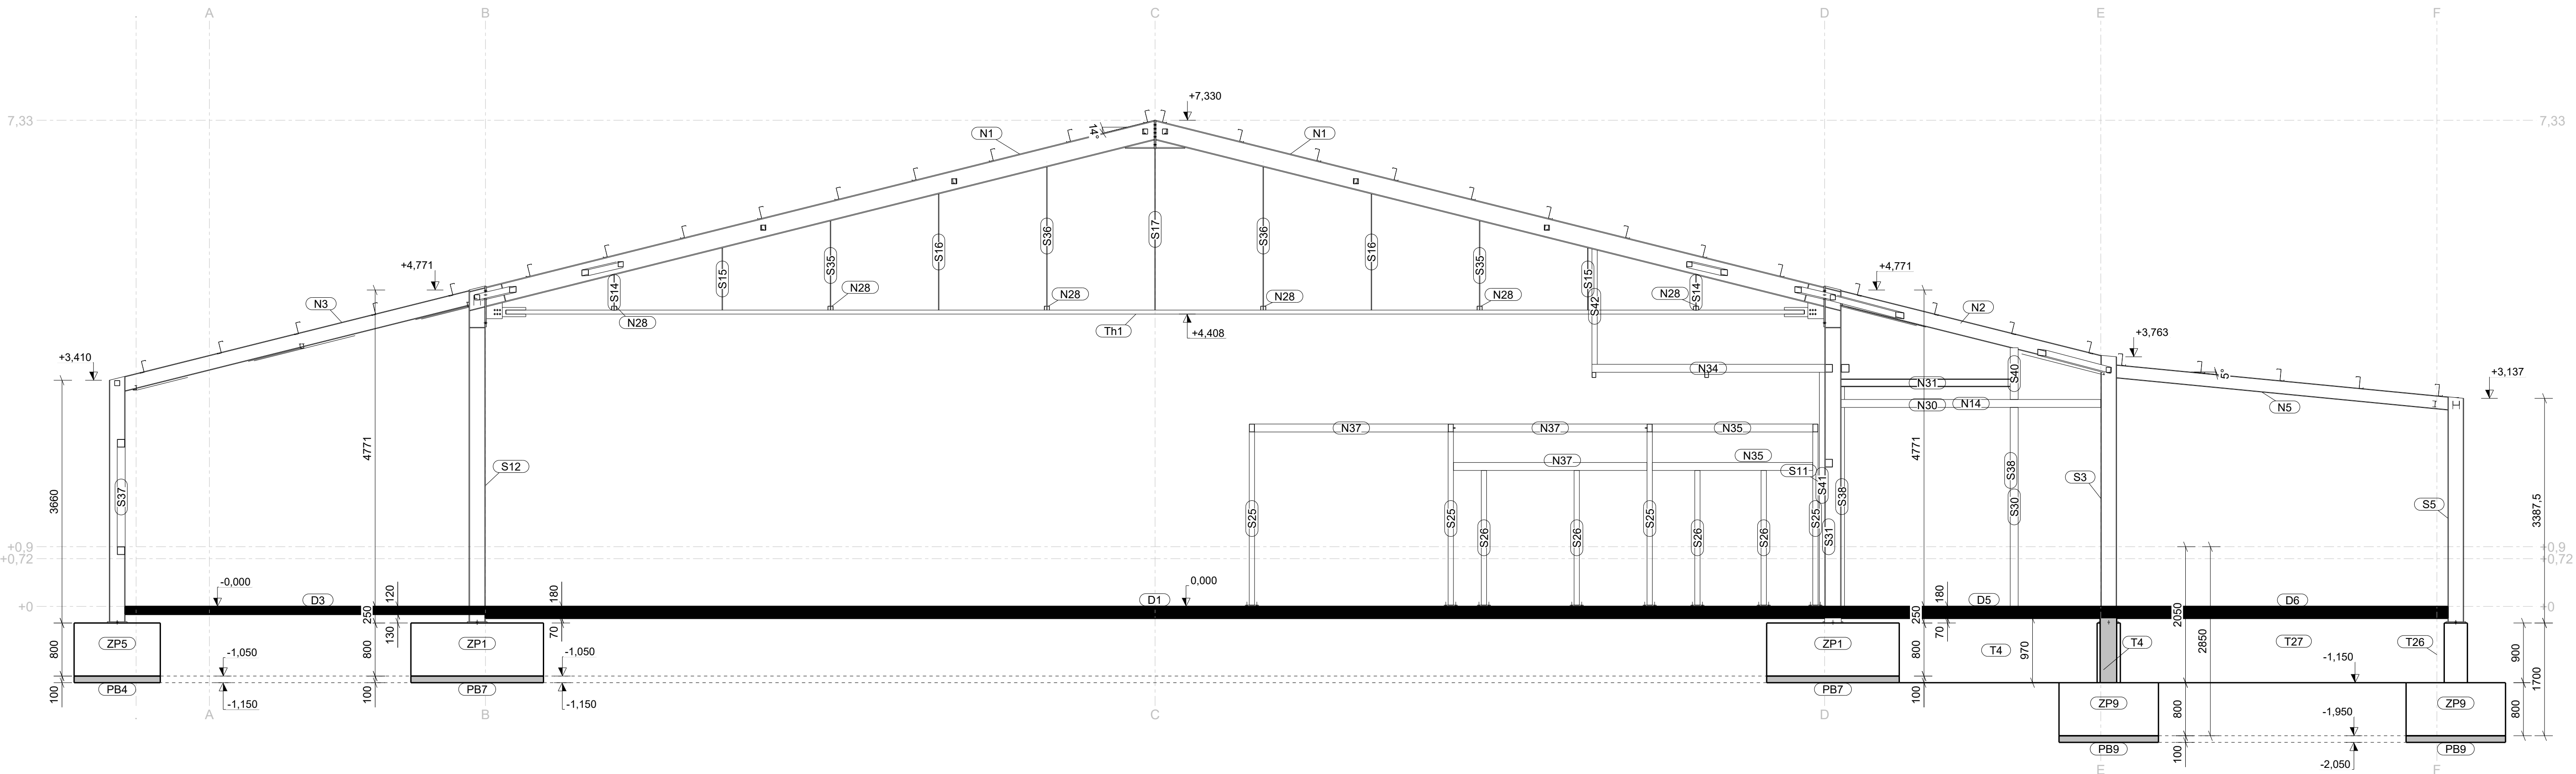







## POZNÁMKY

OCEĽ S235, S355

DOKUMENTÁCIA JE VYTVORENÁ AKO DOKUMENTÁCIA PRE STAVEBNÉ  
POVOLENIE V ROZSAHU REALIZAČNÉHO PROJEKTU - VYBER ZHOTOVITEĽA  
PROJEKTANT NENESIE ZODPOVEDNOSŤ ZA ZAMENY USKUTOČNENÉ BEZ JEHO SÚHLASU  
V ČASE SPRACOVANIA TEJTO PROJEKTOVEJ DOKUMENTÁCIE NEBOĽI ODANÉ PODKLADY K OTVOROVÝM KONŠTRUKCIAM  
PRI VÝBERE DODAVATEĽA TYCHTO KONŠTRUKCIÍ JE POTREBNÉ DOPLNÍŤ ICH POMOCNÉ KOTEVNÉ PRVKY.

PRED REALIZÁCIOU JE POTREBNÉ VYHOTOVÍŤ A PREDLOŽÍŤ DIELENŠU DOKUMENTÁCIU  
NA SCHVALENIE SPRACOVATEĽOVI TEJTO PROJEKTOVEJ DOKUMENTÁCIE.

## LEGENDA

- |   |  |               |
|---|--|---------------|
|  - ŽELEZOBETÓN V REZE    |  - PROSTÝ PETÓN         |               |
|  - ŽELEZOBETÓN V POHĽADE |  - DRÁTKOBETONOVÁ DOSKA |               |
|  - DEBNIACE TVÁRNICE     |  - OCELOVÁ KONŠTRUKCIA  |               |
| - PBx - PODKLADOVÝ BETÓN  | - Vx - ŽB VENIEC   | - Mx - METSEČ |
| - ZSx - ŽB ZÁKLADOVÝ PÁS  | - Sx - OCELOVÝ STĹP  |               |
| - ZPx - ŽB ZÁKLADOVÁ PÁTKA  | - Nx - OCELOVÝ NOSNÍK  |               |
| - Dx - DRÁTKOBETONOVÁ DOSKA   | - Stx - OCELOVÉ STUŽIDLO   |               |
| - Tx - ZÁKLADOVÝ TRÁM   | - Ztx - OCELOVÉ ZAVETRENIE   |               |
| - DTx - DEBNIACE TVÁRNICE   | - Thx - OCELOVÉ TIAHLO   |               |

VÝŠKOVÝ SYSTÉM: Bpv. JEDNOTKY KÓT: mm: KÓTOVANÉ V ZÁKLADNÝCH ROZMEROCH

03				
02				
01				
Zmena: Issue:	Dátum: Date:	Opis zmeny: Description:	Vypracoval: Designer:	Kontroloval: Checked:

Podpis/Signature

Objednávateľ / Order: Ing. arch. Ivor Mečiar, ArtD. Chovná hala pre kury s voľným výbehom			Zhotoviteľ / Contractor:  BODaK, s.r.o					
Zodpovedný projektant / Responsible Designer:  Ing. Peter Staš			Projekt / Project:			Časť / Part:  STATIKA		
Kontroloval / Checked  Ing. Marián Tomašák			Miesto / Location: <b>Dolné Trhovište 224, 920 61 Dolné Trhovište, Slovakia</b> <b>Dolné Trhovište</b>			Stupeň / Phase:  DSP-PP		
Vyraboval / Designer:  Rebeka Káziková			Investor / Client: <b>FOOD FARM s.r.o., Piešťanská 3, 917 03 Trnava</b>			Číslo zákazky / Contract No:  22_16		
Mierka/Scale:	Formát / Format:	Dátum / Date:	Názov výkresu / Drawing Name:				Číslo výkresu / Drawing No:	Rev:
1:50	1000x297	25.03.2023	<b>Rez na osi 2-2'</b>				07	