


TABUĽKA VÝSTUŽE S TVAROM OHYBU NA VONKAJŠÍ POVRCH

Č. POL.	D (mm)	POČET	TRIEDA	L= (mm)	Kg/ks	HMOTNOSŤ	TVAR VÝSTUŽE
84	12	10	B500B	46740	415.05	46740	
91	12	4	B500B	2270	2.02	8.06	
93	12	10	B500B	1090	0.97	9.68	
94	12	4	B500B	16700	14.83	59.32	
97	12	4	B500B	3490	3.10	12.40	
98	12	4	B500B	2310	2.05	8.20	
124	8	152	B500B	1090	0.43	65.51	
130	8	152	B500B	980	0.39	58.82	
87	12	36	B500B	1640	1.46	52.42	
95	8	90	B500B	1090	0.43	38.79	
96	8	6	B500B	1120	0.44	2.65	
101	8	90	B500B	480	0.19	17.10	
118	8	152	B500B	1070	0.42	64.30	
129	8	152	B500B	1040	0.41	62.47	
CELKOVÁ HMOTNOSŤ VÝSTUŽE (kg):							874.78

TABUĽKA VÝSTUŽE - DĹŽKA NA OS PRÚTOV

Ø 25	Ø 28	Ø 32
		</

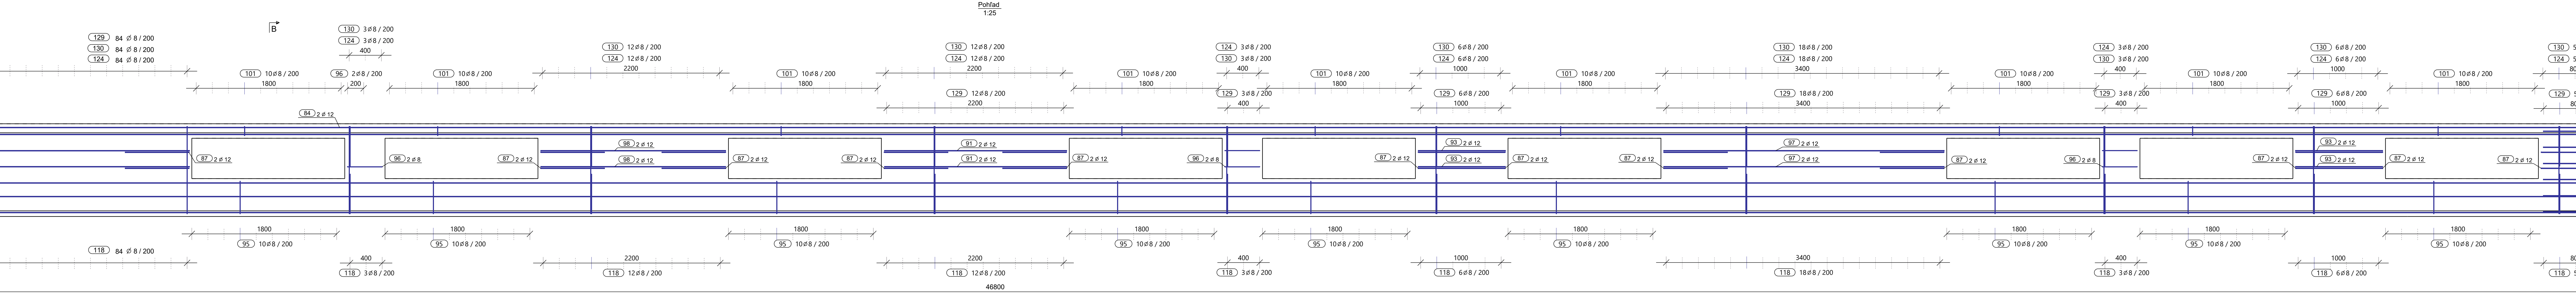


POZNÁMKY


- POLOHA VÝSTUŽE V REZE JE KÓTOVANÁ NA OS PRÚTOV
- VÝTAH PRÚTOV JE KÓTOVANÝ NA VONKAJŠÍ POVRCH
- CELKOVÁ DĹŽKA PRÚTA JE STRONÁ DĹŽKA
- TABUĽKA VÝSTUŽE VYKAZUJE VÝSTUŽ LEN PRE JEDEN DIELEC
- VÝSTUŽ V MIESTE OTVOROV PRISPOSOBÍ DEBNENIU
- PRED REALIZÁCIOU VSECHYCH NOSNÝCH KONŠTRUKCIÍ JE POTREBNÉ SPRACOVAŤ DODATEĽNÚ DOKUMENTÁCIU

DIELEC: T5	Betónárska výstuž: B 500B	
w*h: 46800 * 4** * 165	Objem (m³): 7.30	Hmotnosť výstuže (kg): 874
Počet: 1	Hmotnosť (t): 17.52	Stupeň vystuženia (kg/m³): 119.68
Material: C20/25	Požiarová odolnosť:	

Trieda betónu:	STN EN 1992-1-1 C35/45 - XC4 XF1 XA2 - Cl - 0.4 - Dmax 16-S3			
Krytie výstuže:	30mm			
Trieda bet. výstuže:	B 500B			
VÝŠKOVÝ SYSTÉM: Bzv. JEDNOTKY KÓT. mm: KÓTOVANÉ V ZÁKLADNÝCH ROZMEROCH				
03				
02				
01				
Zmena:	Datum:	Opis zmeny:		
Issue:	Date:	Description:		
Vypracoval: Designer:			Kontroloval: Checked:	



Podpis/Signature



Objedávateľ / Order:	Zhotoviteľ / Contractor:	BODaK	
Ing. arch. Ivor Mečiar, ArtD.	Projekt / Project:	Chovná hala pre kury s voľným výbehom	
Zodpovedný projektant / Responsible Designer:	Ing. Peter Sľaš	Doľné Trhovište	
Kontroloval / Checked:	Miesto / Location:	Doľné Trhovište 224, 920 61 Doľné Trhovište, Slovakia	
Ing. Marián Tomašák	Investor / Client:	FOOD FARM s.r.o., Plešťanská 3, 917 03 Trnava	
Vypracoval / Designer:	Rebeka Káziková	22_16	
Mierka/Scale:	Formát / Format:	Datum / Date:	Názov výkresu / Drawing Name:
1:20	2000x297	02.05.2022	Výkres výstuže základového trámu T5