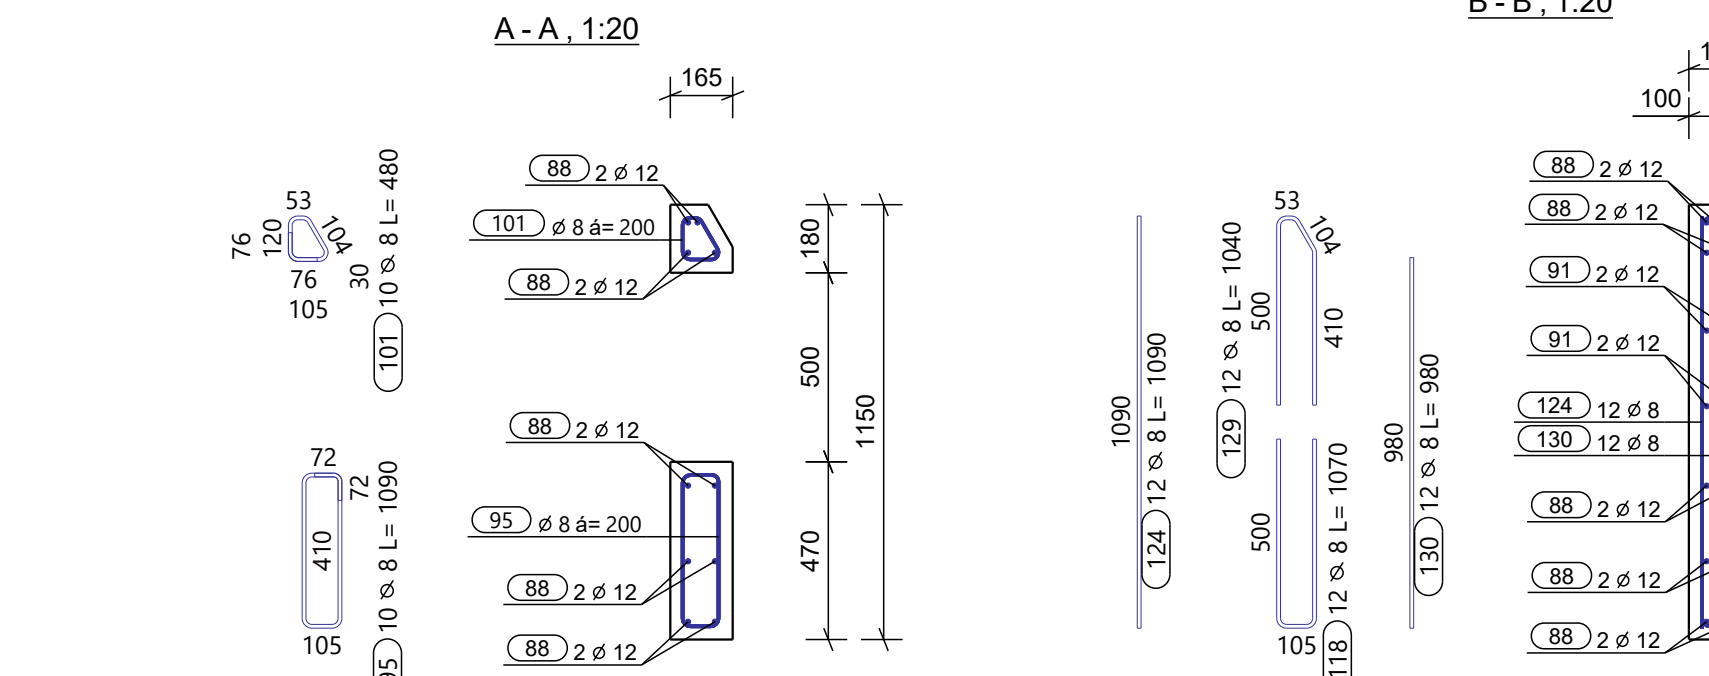
 


[illegible][illegible]

- POLOHA VÝSTUŽE V REZE: JE KOTOVANÁ NA OS PRŮTOV
- VÝŤAH PRŮTOV JE KOTOVÁN NA VÝŠKY PLOCH
- CELKOVÁ DĚLKA PRŮTA JE STRAŽNÁ DĚLKA
- TABUČKA VÝSLEDU VYKÁŽE VÝSTUP LEN PRE JEDEN DIELEK
- VÝSTUP V MIEŠTE OTVORU PRISPÔSOBÍ ČÍSENIU
- PŘED REALIZACIÚ VŠETKÝCH NOSNÝCH KONSTRUKCIÍ JE POTREBNÉ SPRACOVAŤ

DílEC: T6			Betonářská výstuž:
w*h: 39135 * 3*** * 165			B 500B
Počet: 1	Objem (m3): 5.35	Hmotnost výstuže (kg): 668	Stuň výstužená (kg/m3):
Material: C20/25	Hmotnost (t): 12.85	Požární odolnost:	124.83

Trieda betónu:	STN EN 1992-1-1-C35/45 - XC4, XF1, XA2 - Cl - 0,4 - Dmax 16-S3
Krybie výstuže:	30mm
Trieda bet. výstuže:	B 500B

VÝŠKOVÝ SYSTÉM: Bpv. JEDNOTKY KÓT: mm. KÓTOVANÉ V ZÁKLADNÝCH ROZMEROCH				
03				
02				
01				
Zmena: Issue:	Dátum: Date:	Opis zmeny: Description:	Vypracoval: Designer:	Kontroloval: Checked:

Objednávateľ / Order:			Zhotoviteľ / Contractor:			BODAK		
Ing. arch. Ivo Mediar, A+D.			BODAK, s.r.o					
Zodpovedný projektant / Responsible Designer:			Projekt / Project:			Časť / Part:		
Ing. Peter Staš			Chovná hala pre kury s voľným výbehom Dolné Trhovište			STATIKA		
Kontroloval / Checked			Miesto / Location:			Stupeň / Phase:		
Ing. Marián Tomašák			Dolné Trhovište 224, 920 61 Dolné Trhovište, Slovakia			DSP-RP		
Vypracoval / Designer:			Investor / Client:			Číslo zmluvy / Contract No:		
Rebeka Kázimková			FOOD FARM s.r.o., Piešťanská 3, 917 03 Trnava			22_16		
Merka/Scale	Formát / Format	Datum / Date	Názov výkresu / Drawing Name:					
1:20	2000x297	02.05.2022	Výkres výstupu základového trámu T6					
			Číslo výkresu / Drawing No:					
			Rev:					