


Axonometria chovnej haly a prístrešku na trus

1:100

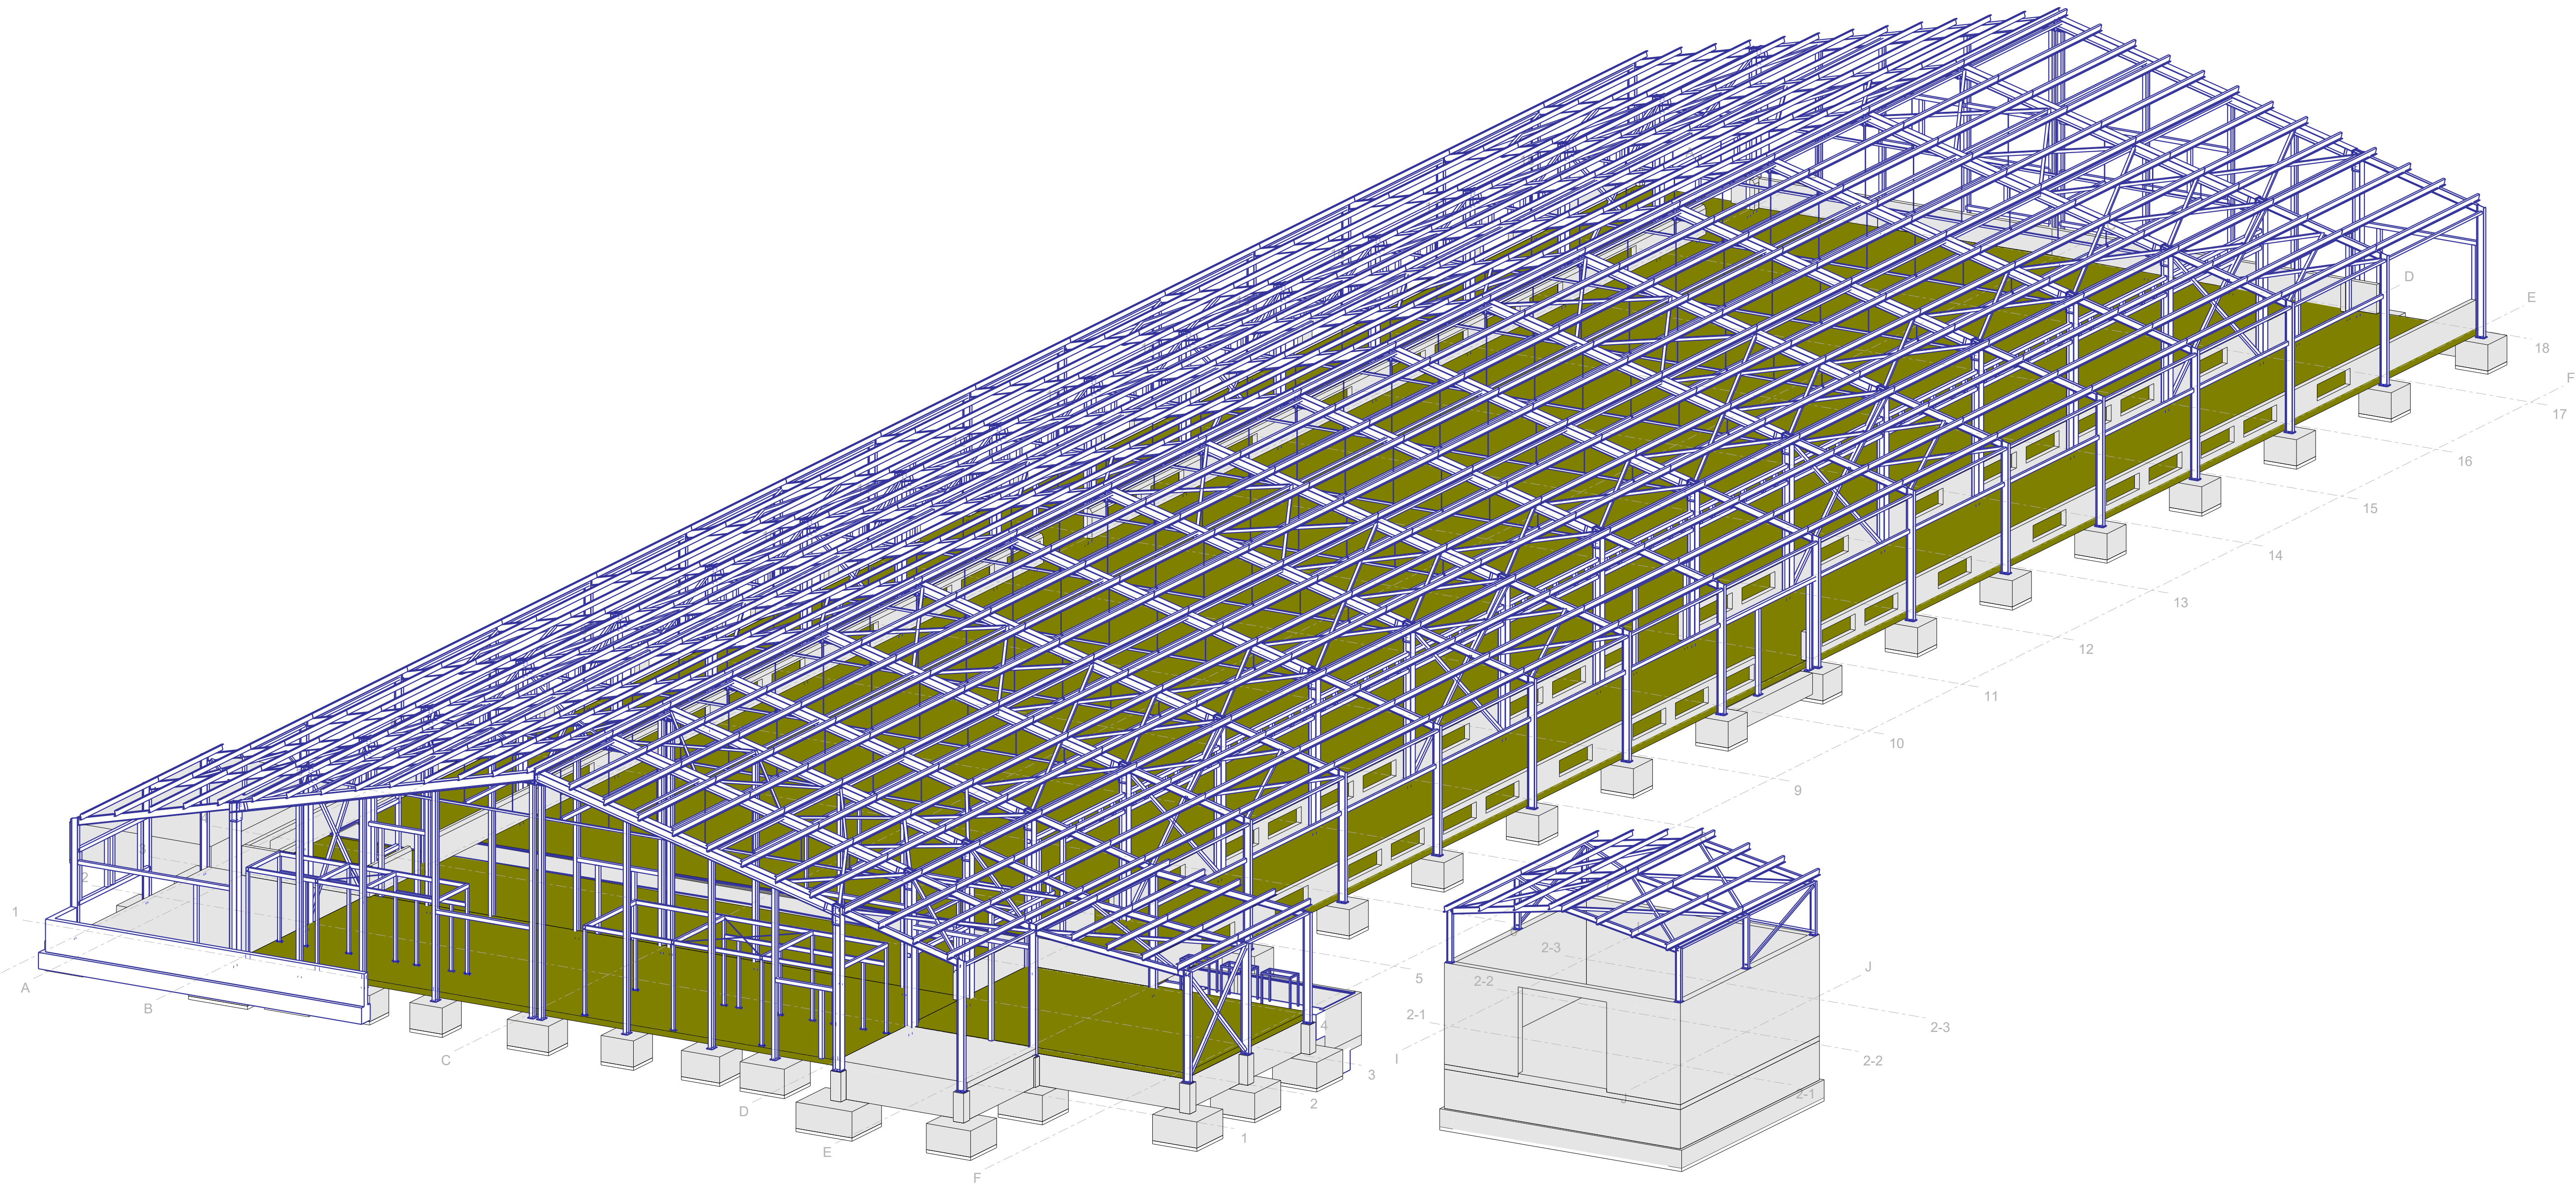

POZNÁMKY

OCEĽ S235, S355
DOKUMENTÁCIA JE VYTVORENÁ AKO DOKUMENTÁCIA PRE STAVEBNÉ
POVOLENIE V ROZSAHU REALIZAČNÉHO PROJEKTU - VÝBER ZHOTOVITEĽA
PROJEKTANT NENESIE ZODPOVEDNOSŤ ZA ZAMENY USKUTOČNENÉ BEZ JEHO SÚHLASU
V ČASE SPRACOVANIA TEJTO PROJEKTOVEJ DOKUMENTÁCIE NEBOLI DODANÉ PODKLADY K OTVOROVÝM KONŠTRUKCIÁM.
PRI VÝBERE DODÁVATEĽA TYCHTO KONŠTRUKCIÍ JE POTREBNÉ DOPLNIŤ ICH POMOCNE KOTEVNÉ PRVKY.
PRED REALIZÁCIOU JE POTREBNÉ VYHOTOVÍŤ A PREDLOŽIŤ DIELENSKÚ DOKUMENTÁCIU
NA SCHVALENIE SPRACOVATEĽOVI TEJTO PROJEKTOVEJ DOKUMENTÁCIE.

LEGENDA

- ŽELEZOBETÓN V REZE

- ŽELEZOBETÓN V POHĽADE

- DEBNIACE TVÁRNICE

- PBx - PODKLADOVÝ BETÓN

- ZSx - ŽB ZÁKLADOVÝ PÁS

- ZPx - ŽB ZÁKLADOVÁ PÁTKA

- Dx - DRÁTKOBETÓNOVÁ DOSKA

- Tx - ZÁKLADOVÝ TRÁM

- DTx - DEBNIACE TVÁRNICE
- PROSTÝ PETÓN

- DRÁTKOBETÓNOVÁ DOSKA

- OCELOVÁ KONŠTRUKCIA

- Vx - ŽB VENIEC

- Sx - OCELOVÝ STĹP

- Nx - OCELOVÝ NOSNÍK

- Stx - OCELOVÉ STUŽIDLO

- Zlx - OCELOVÉ ZAVETRENIE

- Thx - OCELOVÉ TIAHLO
- Mx - METSEC

VÝŠKOVÝ SYSTÉM: BpV, JEDNOTKY KÓT: mm; KÓTOVANÉ V ZÁKLADNÝCH ROZMEROCH

03				
02				
01				
Zmena: Issue:	Dátum: Date:	Opis zmeny: Description:	Vypracoval: Designer:	Kontroloval: Checked:



Podpis/Signature

Sada číslo/
Set number

Objednávateľ / Order: Ing. arch. Ivor Mečiar, ArtD. Chovná hala pre kury s voľným výbehom	Zhotoviteľ / Contractor: BODaK, s.r.o	Časť / Part: STATIKA
Zodpovedný projektant / Responsible Designer: Ing. Peter Staš	Projekt / Project:	Stupeň / Phase: DSP-RP
Kontroloval / Checked Ing. Marián Tomašák	Miesto / Location: Dolné Trhovište 224, 920 61 Dolné Trhovište, Slovakia Dolné Trhovište	Číslo zákazky / Contract No: 22_16
Vypracoval / Designer: Rebeka Káziková	Investor / Client: FOOD FARM s.r.o., Piešťanská 3, 917 03 Trnava	Číslo výkresu / Drawing No: 62
Mierka/Scale: 1:100	Formát / Format: 1000x420	Dátum / Date: 15.03.2023
Názov výkresu / Drawing Name: Axonometria chovnej haly a prístrešku na trus		
Rev:		