
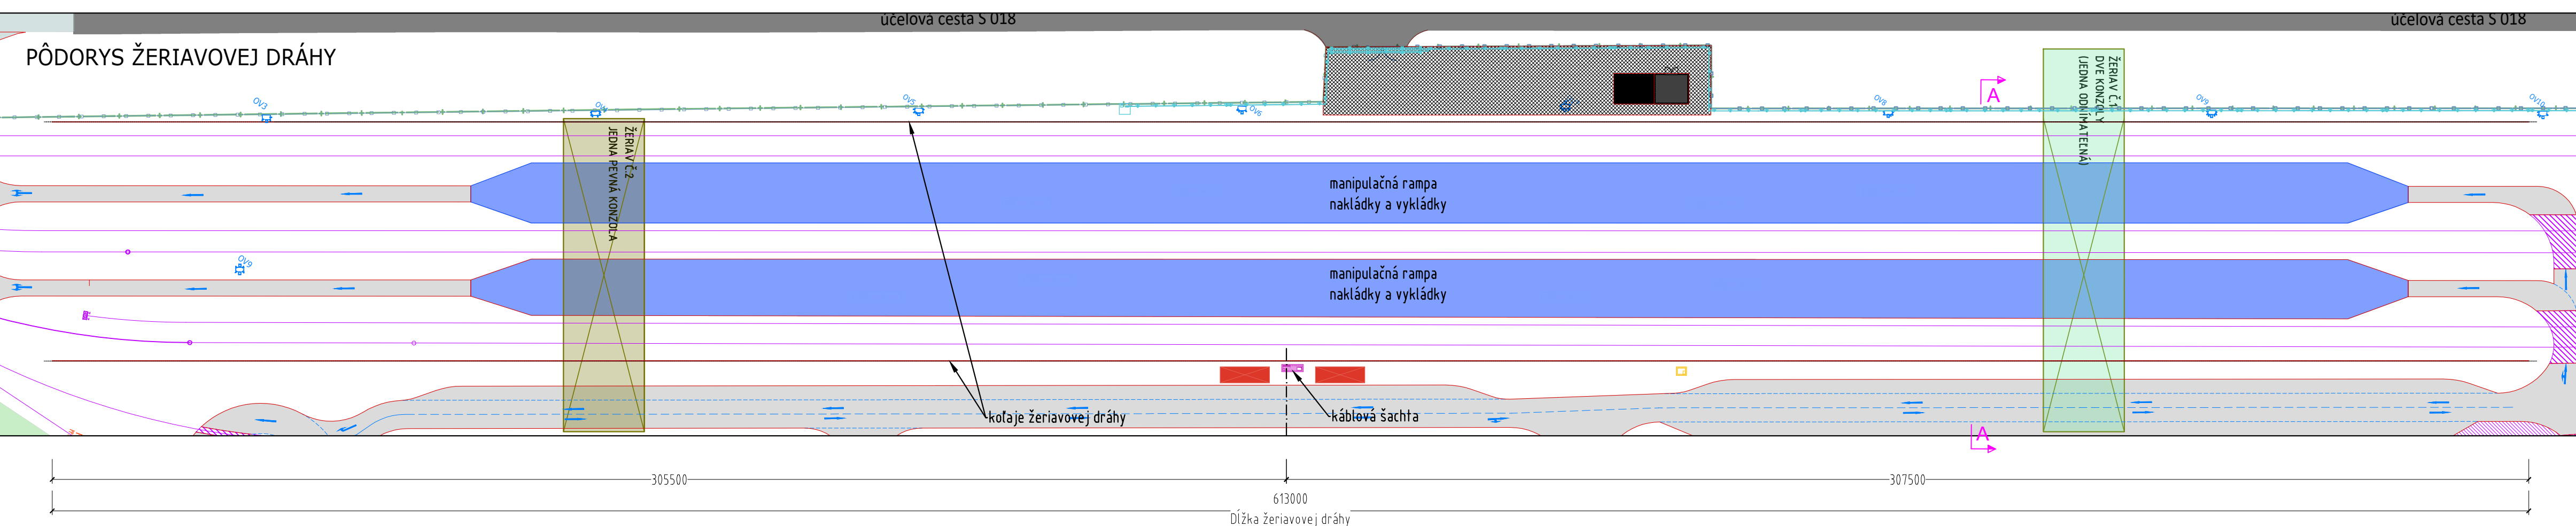


SCHÉMATICKÝ REZOPHĽAD PORTÁLOVÝM ŽERIAVOM Č.1

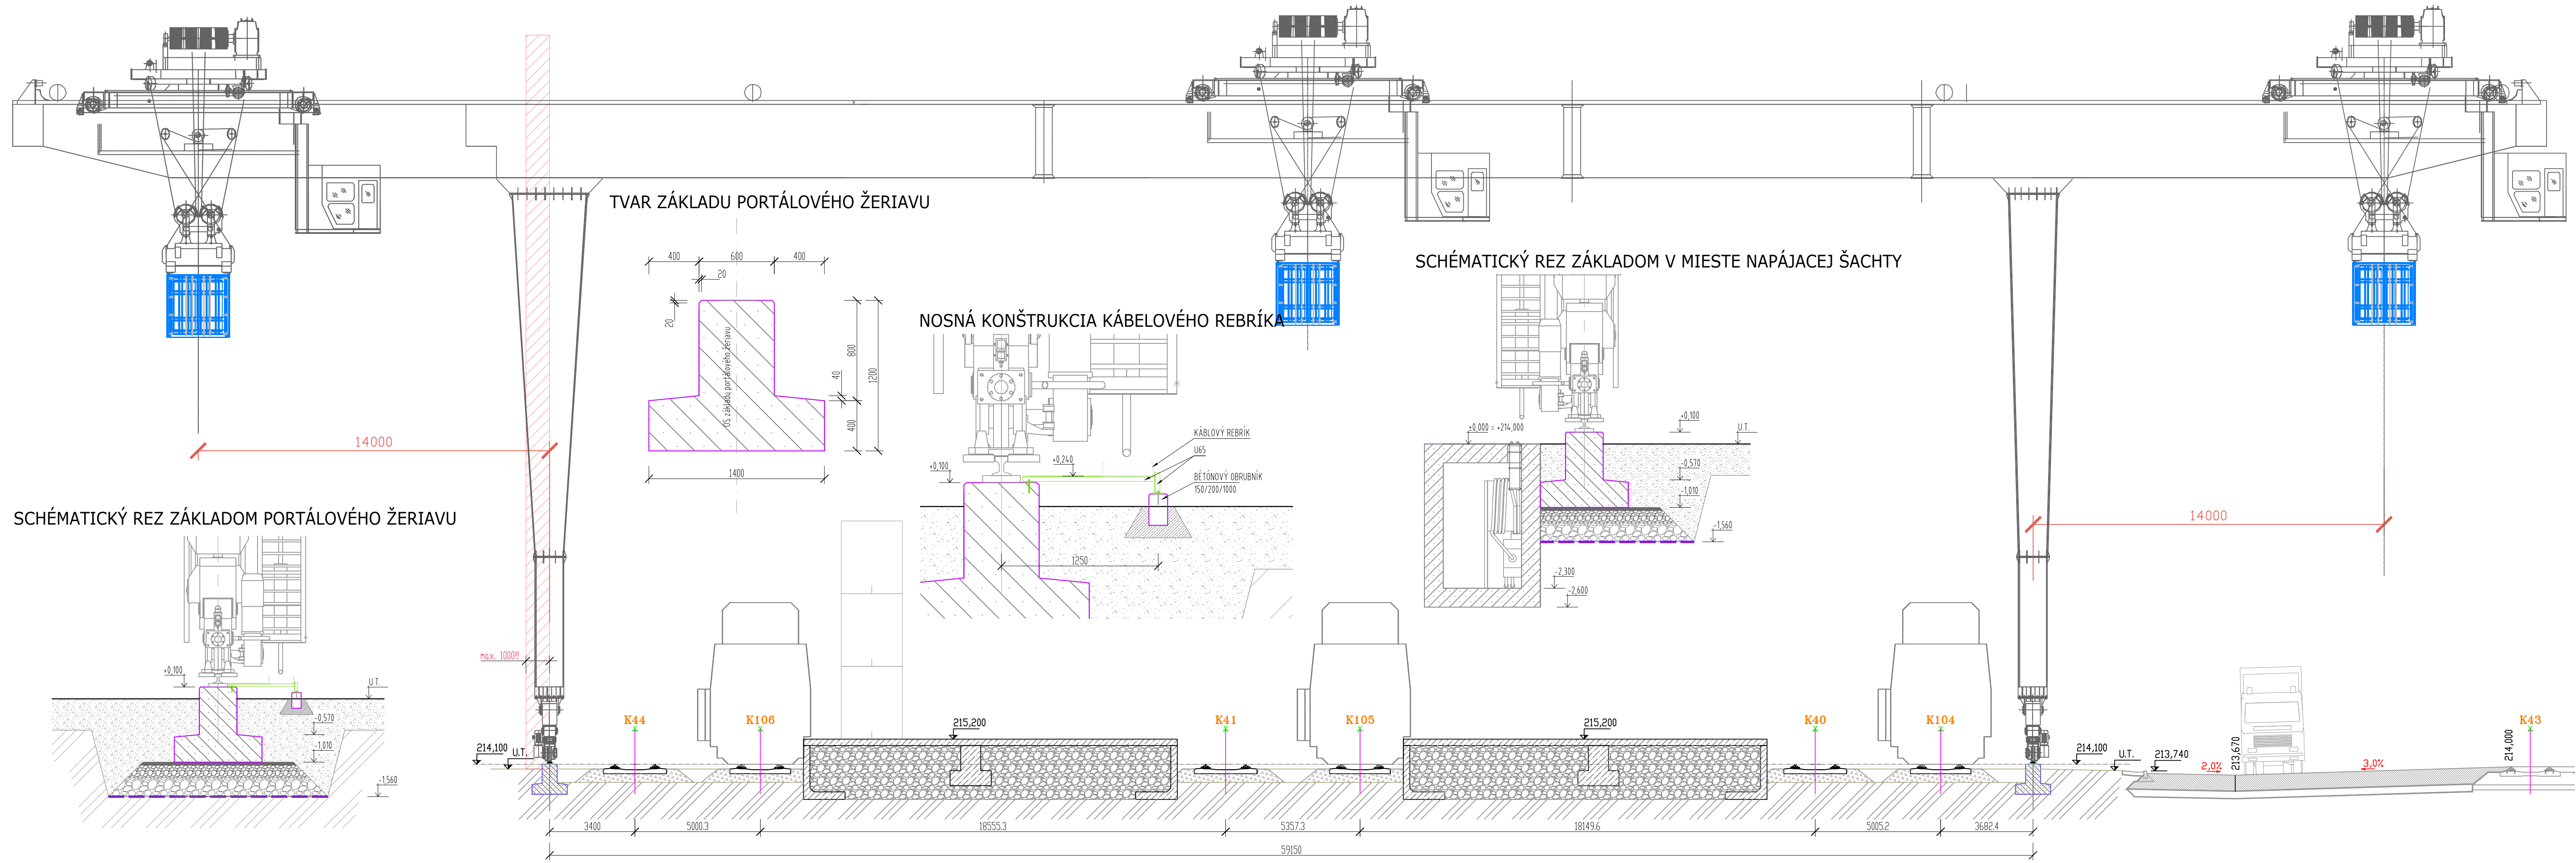

LEGENDA / Legend

- ZÓNA, ZA KTORÚ NEMIE ZASAHOVAŤ PODPERA PORTÁLOVÉHO ŽERIAVU - MOŽNÁ KOLÍZIA S VEŽOVÝM OSVETLENÍM
- KOLAJE PORTÁLOVÉHO ŽERIAVU
- NOVÉ - REKONŠTRUOVANÉ KOLAJE
- OPLIETENIE AREÁLU
- HRANIČA AREÁLU INTERPORT

Stavba: **Modernizácia prekladiskového terminálu INTERPORT v Haniske pri Košiciach**
 Building: **Upgrade of the INTERPORT transhipment terminal in Haniska pri Košiciach**

Spolufinancovaný Európskou úniou z Nástroja na prepájanie Európy

Investor: **BB-TRADE, s.r.o., Areál prekladisko Haniska, 040 66 Košice, SR**

Stupeň: **Podklad pre výber dodávateľa**
 Level: **Podklad pre výber dodávateľa**

Obsah: **Portálový žeriav č.1 - Pôdorys + vzorové rezy**
 Drawing: **Portálový žeriav č.1 - Pôdorys + vzorové rezy**