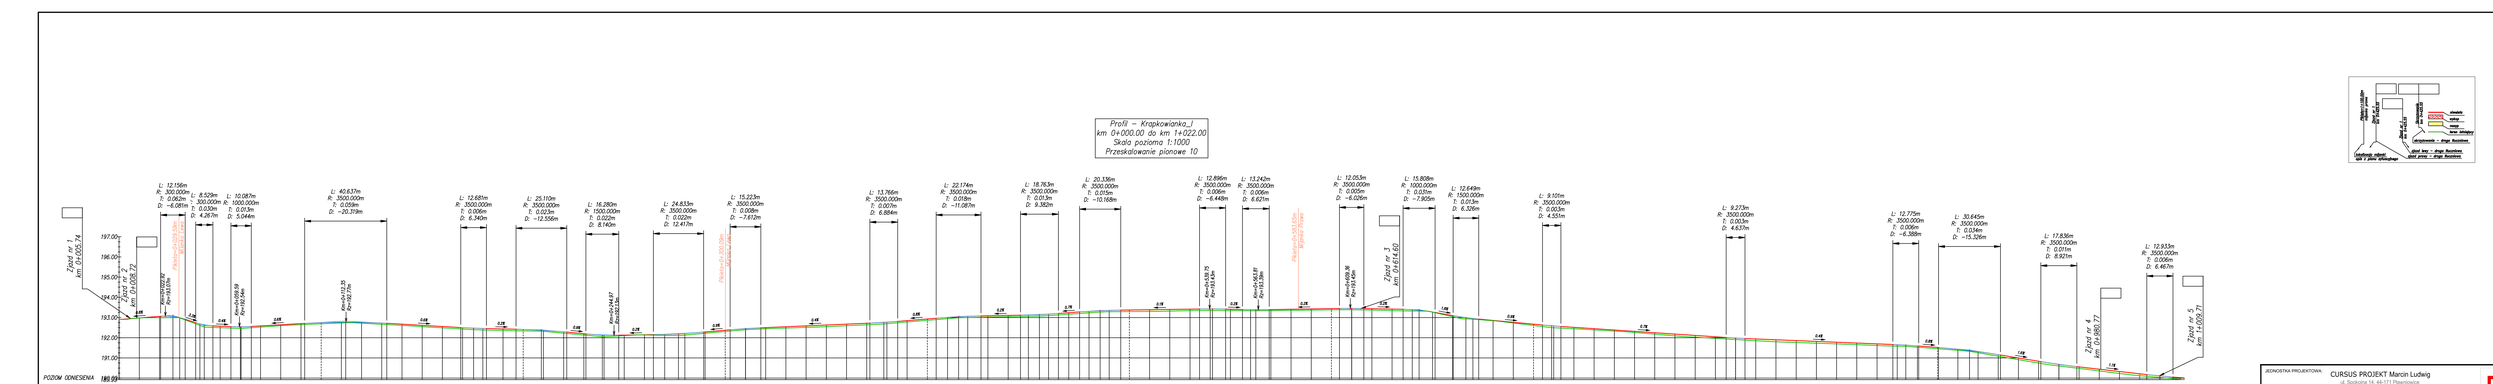

Zjazd nr 1 km 0+005.74
Zjazd nr 2 km 0+058.72
Zjazd nr 3 km 0+674.60
Zjazd nr 4 km 0+866.17
Zjazd nr 5 km 1+009.71
chodnik
ulica
linia zabudowy
Krzyżowanie – droga lokalna
Krzyżowanie – droga lokalna
Krzyżowanie – droga lokalna