


Profil – Krapkowianka_I
km 1+022.00 do km 2+044.00
Skala pozioma 1:1000
Przeskalowanie pionowe 10

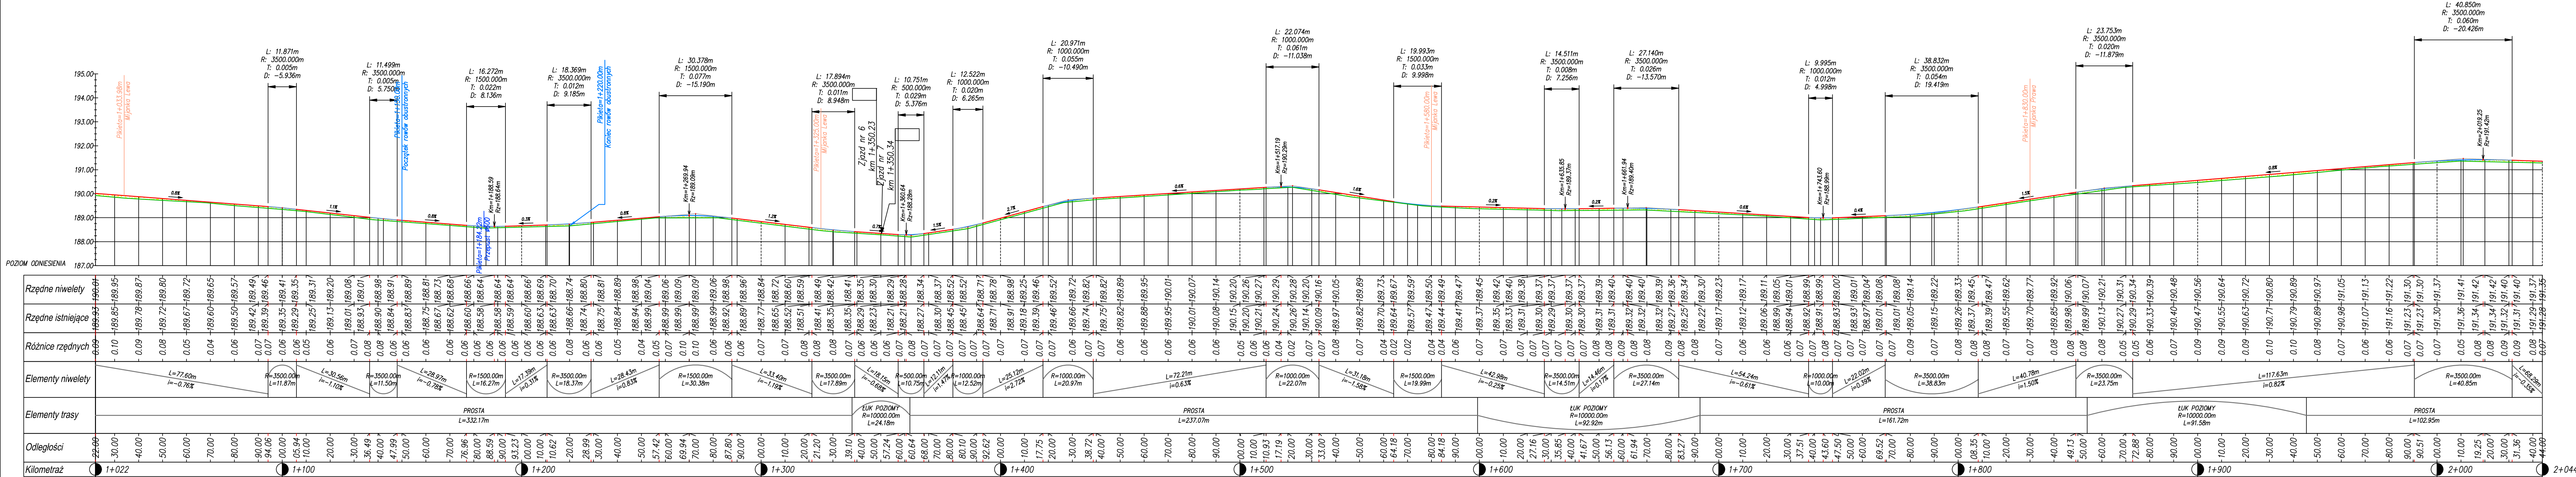

JEDYNOSTKA PROJEKTOWA:
CURSUS PROJEKT Marcin Ludwig
ul. Spokojna 14, 44-171 Pławnowice
tel. +48 602 555 630 NIP: 756-153-85-22 Regon: 241085395
www.cursusprojekt.pl mail: biuro@cursusprojekt.pl

INWESTOR:
PGL LASY PAŃSTWOWE
NADLEŚNICTWO PRÓSZKÓW
ul. Opolska 11, 46-060 Prószków
tel./fax. +48 77 464 80 22 +48 77 464 80 22 e-mail: proszkow@katowice.lasy.gov.pl

LOKALIZACJA INWESTYCJI: **NADLEŚNICTWO PRÓSZKÓW, LEŚNICTWO OCHODZE, PRZYSZECZ, WYBŁYSZCZÓW.**
Województwo opolskie, powiat opolski, jedn. ewid. 168910, 5 gmina Prószków obszar Wiejski, obręb 0043 Ligota Prószkowska,
dz. ewid. AR_11_863, 1241, AR_9_1483, 1484, AR_8_1604, 1606, obręb 0111 Przysiecz, dz. ewid. AR_9_1711, AR_10_2072,

PRZEDSIĘWZIĘCIE: **PRZEBUDOWA NAWIERZCHNI DROGI LEŚNEJ NR 220/378 "KRAPKOWIANKA"**
W LEŚNICTWACH OCHODZE, PRZYSZECZ, WYBŁYSZCZÓW

STADIUM:
PROJEKT WYKONAWCZY

BRANŻA:
DROGOWA

NR PROJEKTU:
04/1-2020

PODSTAWA OPR.:
Umowa nr 2/D/2020
z dnia 21 lipca 2020r.

TYTUŁ RYSUNKU:
PROFIL PODŁUŻNY

NR RYS.:
4.2

FUNKCJA:
PROJEKTANT

IMIĘ I NAZWISKO:
MSR INŻ. MARCIN LUDWIG

BRANŻA:
DROGI

NR UPR.:
SK/2515/POOD/08

PODPIS:

SKALA:
1:100/1000

DATA:
LIPIEC 2020