PÔDORYS 6. NP- NOVÝ STAV

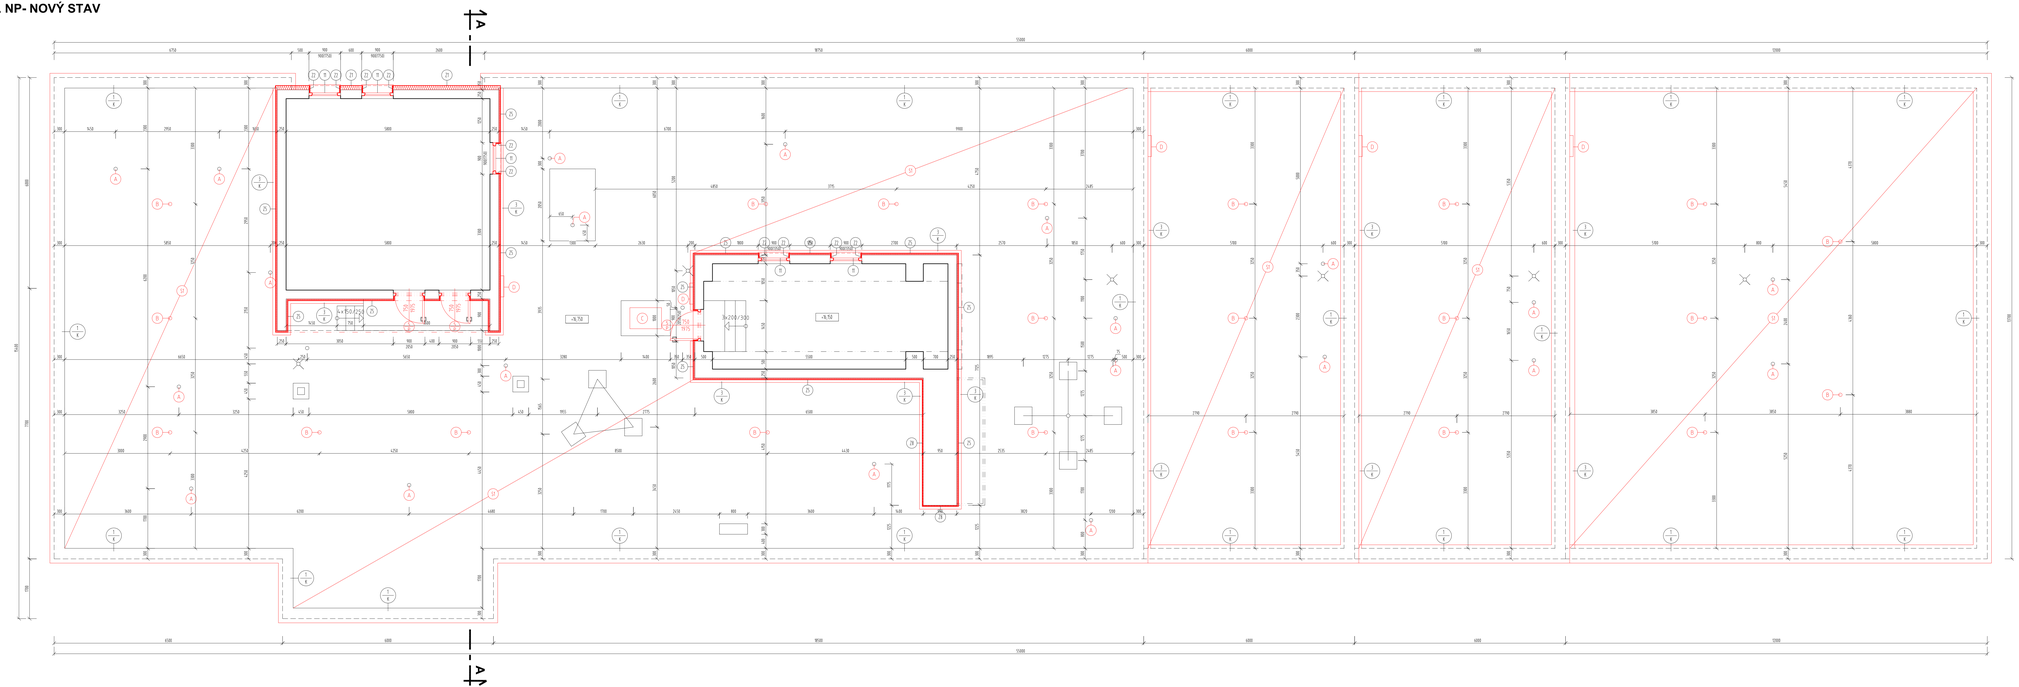
A
A
9750
5000
6000
6000
5000
6750
9750
9550
6000
6000
5000
+9.72
+9.72
70×209/320
70×209/320
70×209/320