


## PÔDORYS 1.PP NOVÝ STAV

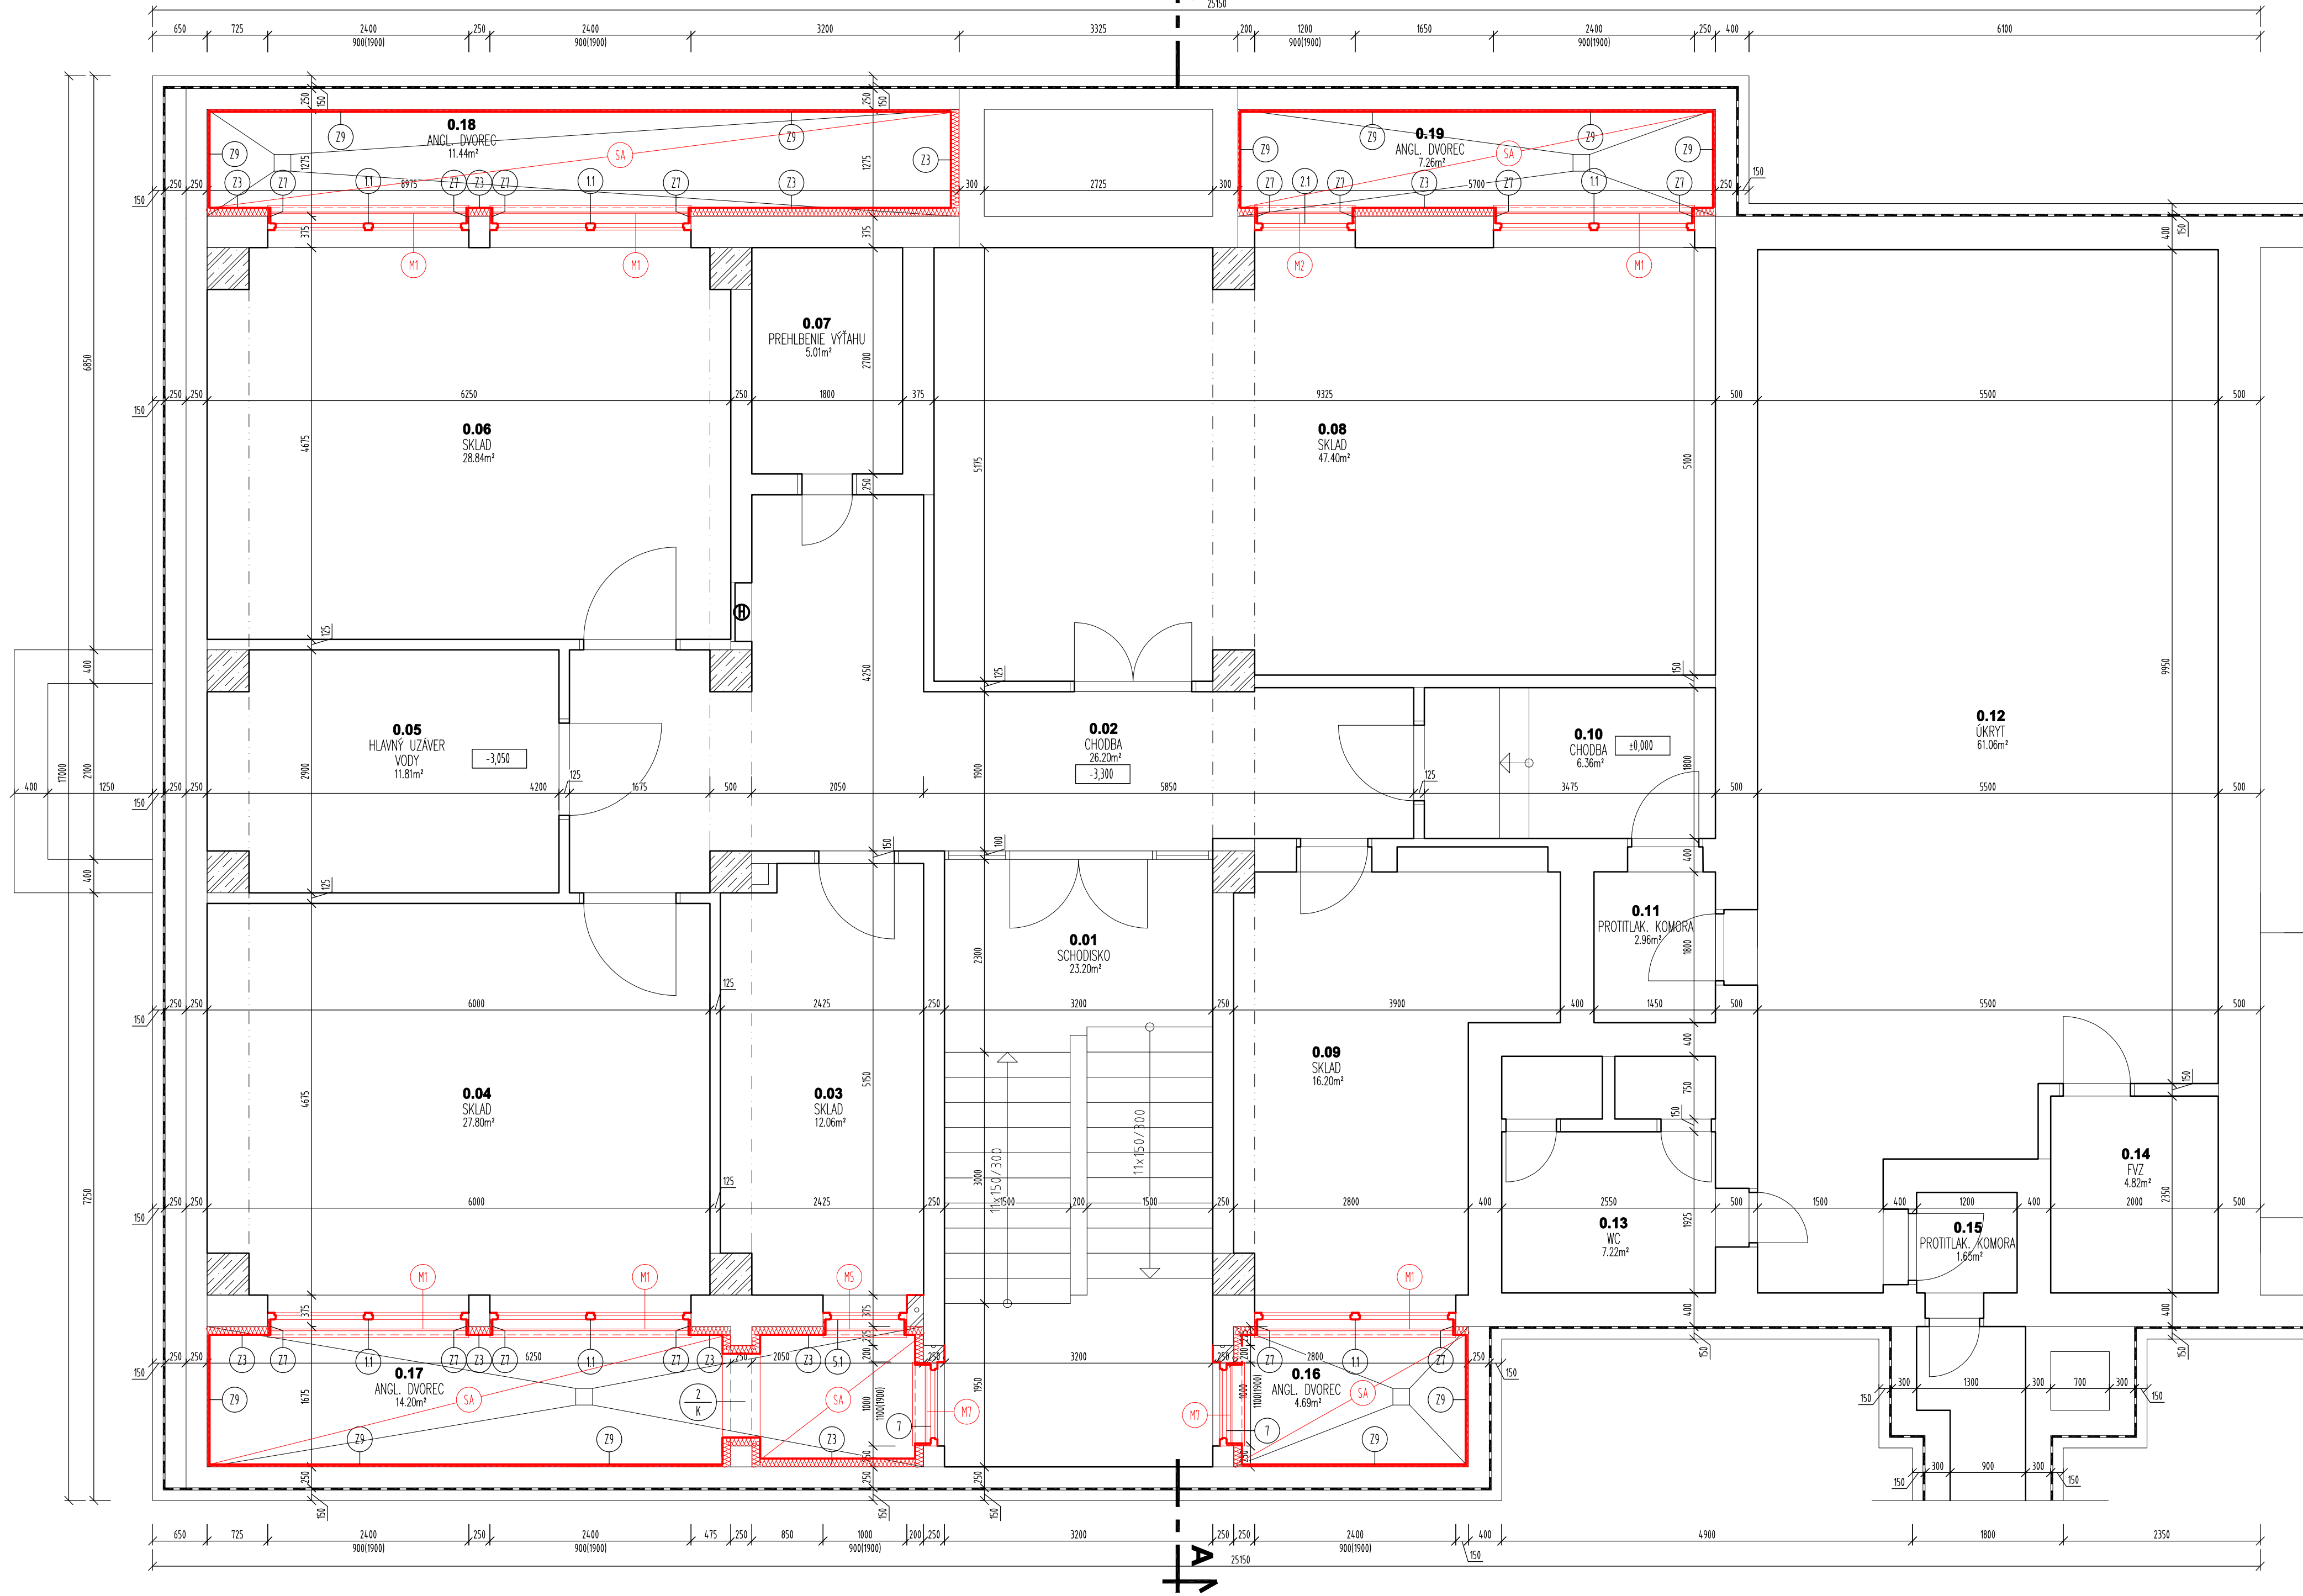

## SKLADBY ZATEPLOVACIE SYSTÉMU Z3 ZATEPLENIE SOKLA

- |   |       |
|---|-------|
| - MARMOLIT STREDNORŤNÝ 1040 +LEPIDLO WEBER 2309                     | 2,0MM |
| - PODKLADNÝ NÁTER (WEBER VGT00)                                     | -     |
| - VÝSTUŽNÁ MALTA (weber. therm KPS 401P)                            | 3,0MM |
| - PODKLADNÝ NÁTER (WEBER VGT00)                                     | -     |
| - ROZPERNÉ KOTVY (HMOŽIDINKY)                                       | -     |
| - TEPELNÁ IZOLÁCIA EXTRUDOVANÝ POLYSTYREŇ<br>(NAPR.STYRODUR 2800 C) | 100MM |
| - LEPIACA MALTA (NAPR. WEBER.THERM KPS 401P)                        | 3MM   |
| - JESTVÚJÚCI KERAMICKÝ OBLAD ODSTRÁŇIŤ                              | -     |
| - JESTVÚJÚCA OBVODOVÁ STENA   | -     |

## Z7 ZATEPLENIE OSTENÍ A NADPRAZÍ

- |  |       |
|--|-------|
| - TENKOVÝ OMIETKA – WEBER.PAS EXKLUZÍVNE OMIETKA | 2,0MM |
| - SILIKÓNOVÁ OMIETKA/ROZTERNÁRA –STREDNORZNNÁ    | -     |
| - PODKLADNÝ NÁTER (WEBER VG700)                  | -     |
| - VÝSTUŽNÁ MALTA (weber. therm KPS 401P)         | 3,0MM |
| - PODKLADNÝ NÁTER (WEBER VG700)                  | -     |
| - ROZPERNÉ KOTVY (HMOŽDINKY)                     | -     |
| - TEPELNÁ IZOLÁCIA EXTRUDOVANÝ POLYSTYREN        | 30MM  |
| (NAPR.STYRODUR 2800 C)                           |       |
| - LEPIACA MALTA (NAPR. WEBER.THERM KPS 401P)     | 3MM   |
| - JESTUJÚCA VONKAŠIA OMIETKA                     | -     |
| - JESTUJÚCA OBVODOVA STENA                       | -     |

## Z9 ZATEPLENIE ANGL. DVORCA

- |  |       |
|--|-------|
| - MARMOLIT STREDNOZRNÝ 1040 +LEPIDLO WEBER 2309                  | 2,0MM |
| - PODKLADNÝ NÁTER (WEBER VT700)                                  | -     |
| - VÝSTUŽNÁ MALTA (weber. therm KPS 401P)                         | 3,0MM |
| - PODKLADNÝ NÁTER (WEBER VT700)                                  | -     |
| - ROZPERNÉ KOTVY (HMOŽDINKY)                                     | -     |
| - TEPELNÁ IZOLÁCIA EXTRUDOVANÝ POLYSTYREX (NAPR.STYRODUR 2800 C) | 30MM  |
| - LEPIACA MALTA (NAPR. WEBER.THERM KPS 401P)                     | 3MM   |
| - JESTUJÚCA VONKAŠIA OMIETKA                                     | -     |
| - JESTUJÚCA OBVODOVÁ STENA                                       | -     |

## LEGENDA MATERIÁLOV:

-  - OBVODOVÉ NOSNÉ MURIVO Z PRESNÝCH TVÁRNIC YTONG P4-500  
(R0Z: 250x249x599) MUROVANÉ NA TENKOVRSŤOVÚ LEPIACU MALTU YTONG


**LEGENDA:**

- NOVÉ (NAVRHOVANÉ) KONŠTRUKCIE

**SA SANÁCIA ANG.DVORCOV**

- Hrubé nečistoty (mach, usadeniny,...) sa odstráni manuálne.
- Vpuste sa prečistia.
- Múrik, schody, podesta, machom napadnutá časť betónu pri fasáde (pohľadový betón) sa navhčí
- Očistí sa napríklad Renit-R (vysoko koncentrovaný čistiaci prostriedok na báze organickej kyseliny).
- Vybrané časti vysypriť Inducetom-bis 1/6 (1-6 mm hrubky).
- Po vytrúdní odporúčam celú plochu naimpregnovat Renisilom (odolné voči vykvetom a machom).

PROJEKTOVÁ DOKUMENTÁCIA JE SÚČASŤOU ARCHITEKTONICKÉHO DIELA  
A PODLIEHA ZÁKONU O AUTORSKOM PRÁVE. PREZENTOVANÉ TECHNICKÉ  
VÝKRESY A VŠETKY TEXTOVÉ SÚČASTI PROJEKTU DEFINUJÚ DIELO, ALEBO  
JEHO ČASŤ. Z TOHO TITULU JE PROJEKT DUŠEVNÝM MAJETKOM AUTOR.  
A PRETO POUŽÍVAŤ, ROZMNOŽOVAŤ A PUBLIKOVAŤ HO MOŽNO IBA SO SÚHLASOM  
AUTORA!

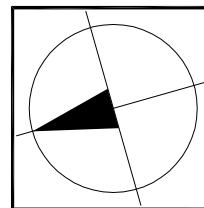


**ZMENY V PROJEKTE MOŽNO VYKONAŤ IBA S PÍSMENNÝM SÚHLASOM AUTOROV**

**<http://www.aproving.sk>**

 $\pm 0,000 = \dots\dots\dots$  m n.m. ( URČENÁ PRI REALIZÁCIÍ )

VÝŠKOVÝ SYSTÉM : BPV

ZMENA:	A		DATUM:		PODPIS:		PEČIATKA:
B							
C							
AUTOR PROJEKTU:	ZODP. PROJEKTANT:		VYPRACOVAL:		KONTROLOVAL:		PODPIS: 
Ing. Roman Vaňo	Ing. Roman Vaňo		Jura J. Furman		Ing. Roman Vaňo		
Ing. arch. Monika Tomačeková			Martin Sihelský		Ing. arch. Monika Tomačeková		
STAVEBNÍK:	Ministerstvo vnútra Slovenskej republiky, Pribinova č. 2, 812 72 Bratislava						MIEKA: <b>1:50</b>
Miesto stavby:	Okresné riaditeľstvo PZ Janka Kráľa 1902/1, Rožňava, kat. ú. Rožňava, č.p. 327/2						
NÁZOV STAVBY:	<b>Rožňava OR PZ, rekonštrukcia a modernizácia objektu</b>						
OBJEKT:	SO 01 OKRESNÉ RIADITEĽSTVO PZ – OB. 01- ADMINISTRATÍVA						Č. VYKRESU: <b>27</b>
OBSAH:	PÔDORYS 1PP-NOVÝ STAV				ARCH. Č.:	A106/2014	
STUPEŇ:	<b>PROJEKT PRE STAVEBNÉ P. A REALI. S.</b>				DATUM:	02/2015	
PROFESIA:	<b>ARCHITEKTÚRA</b>				FÓRMÁT:	10x A4	