pohľad proti prúdu d-d

m = 1 : 200

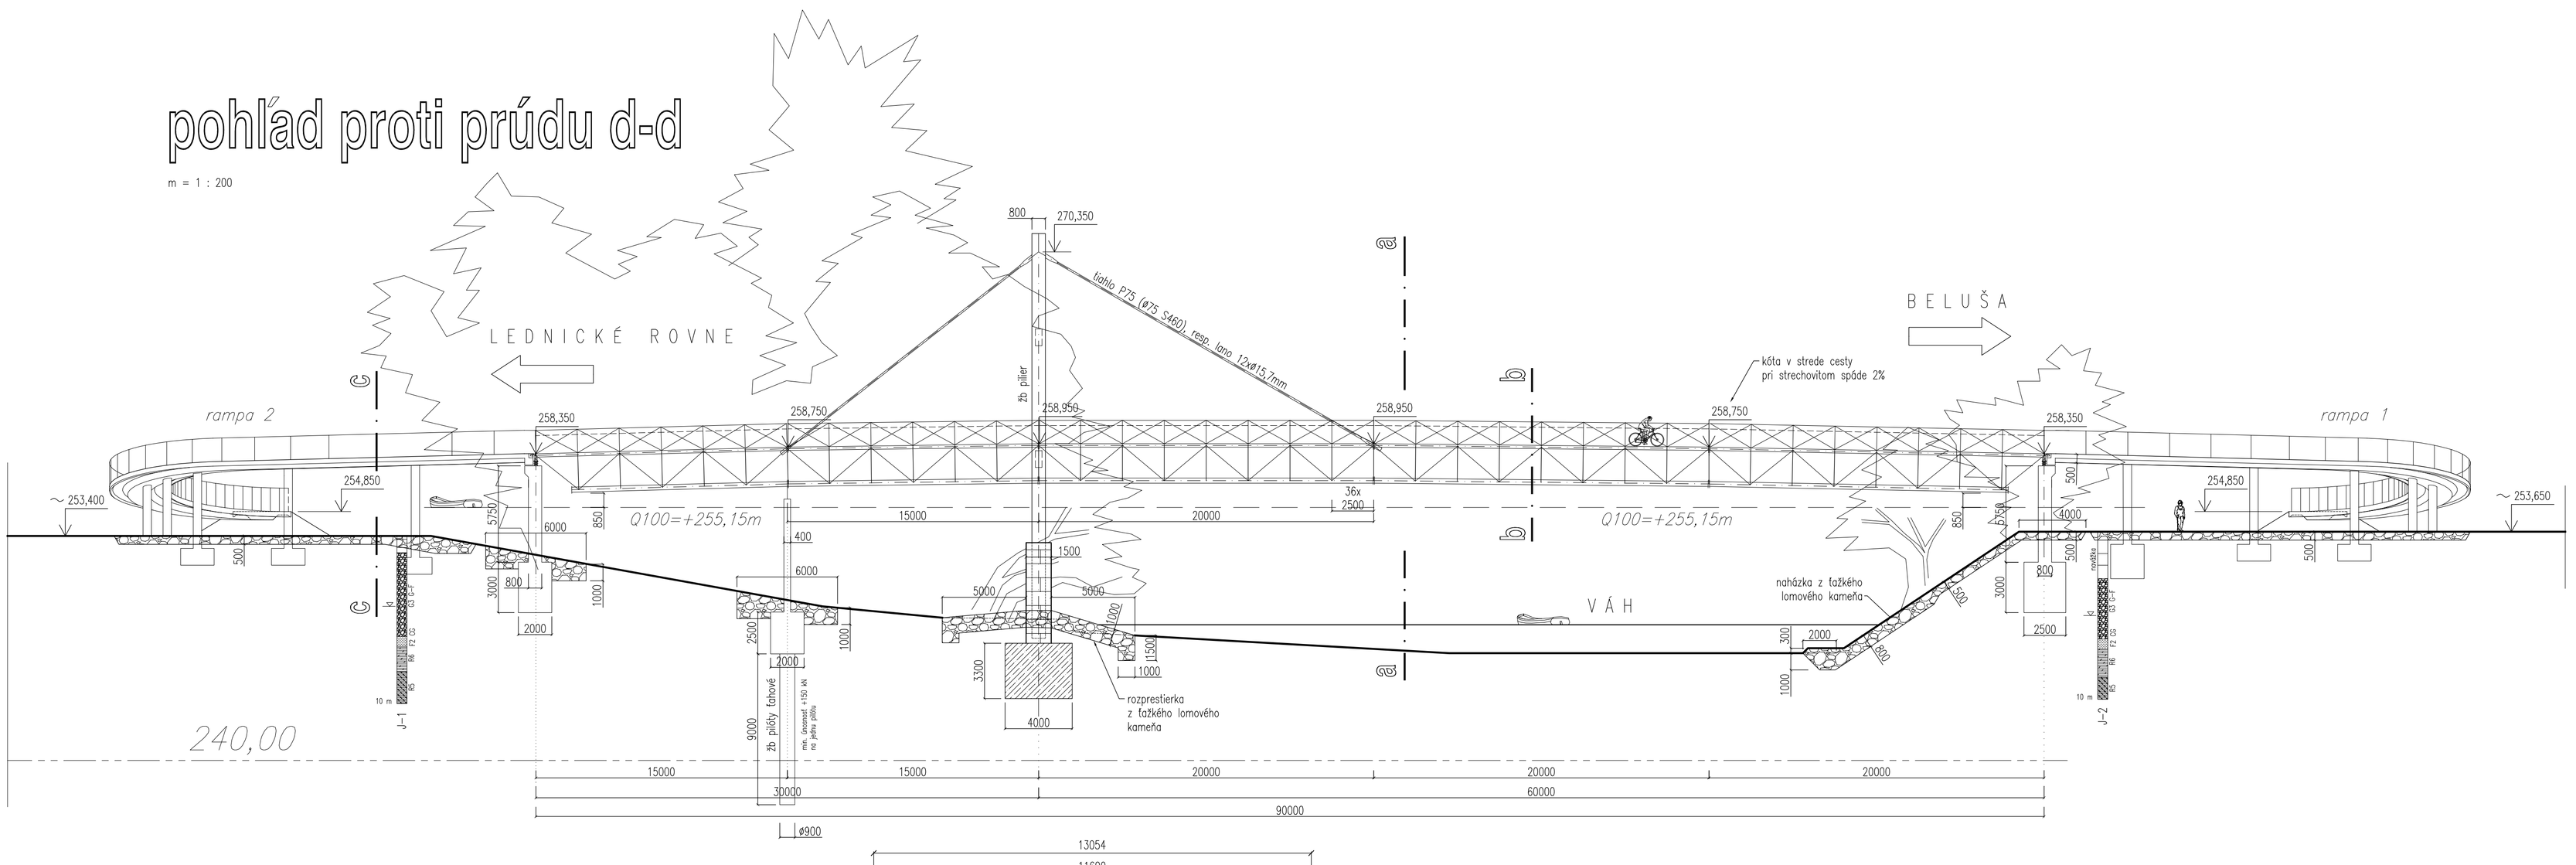

rez c-c

m = 1 : 25

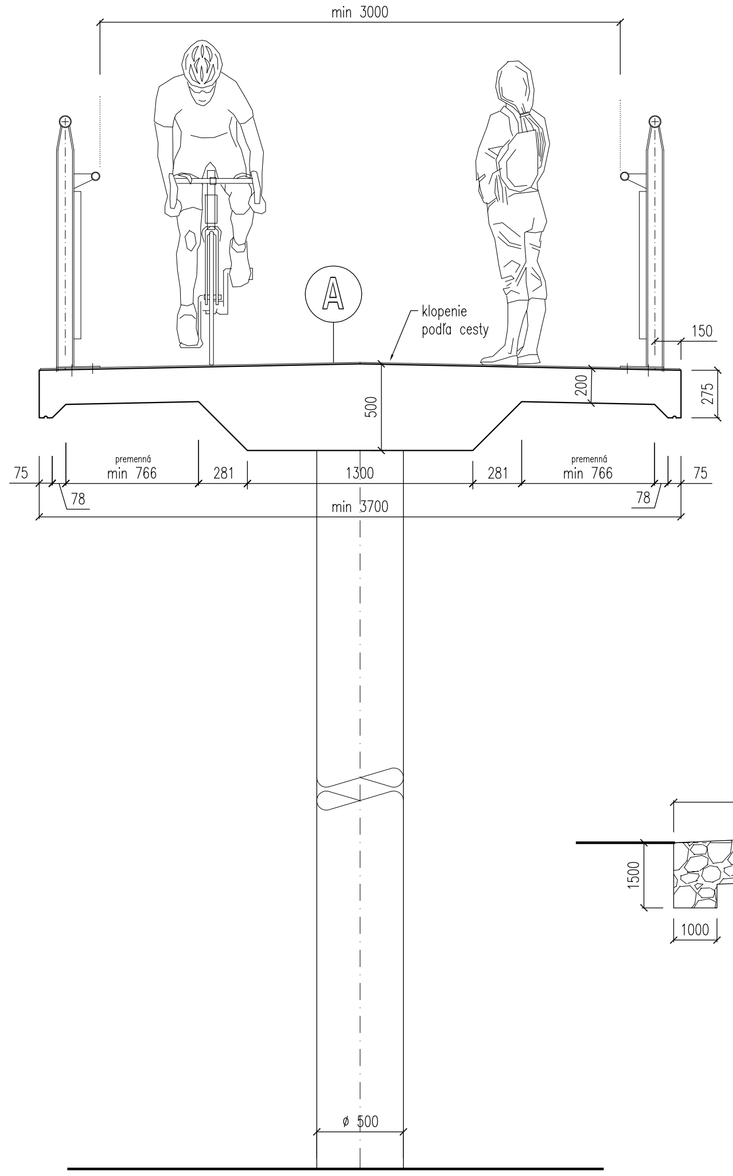

rez a-a

m = 1 : 100

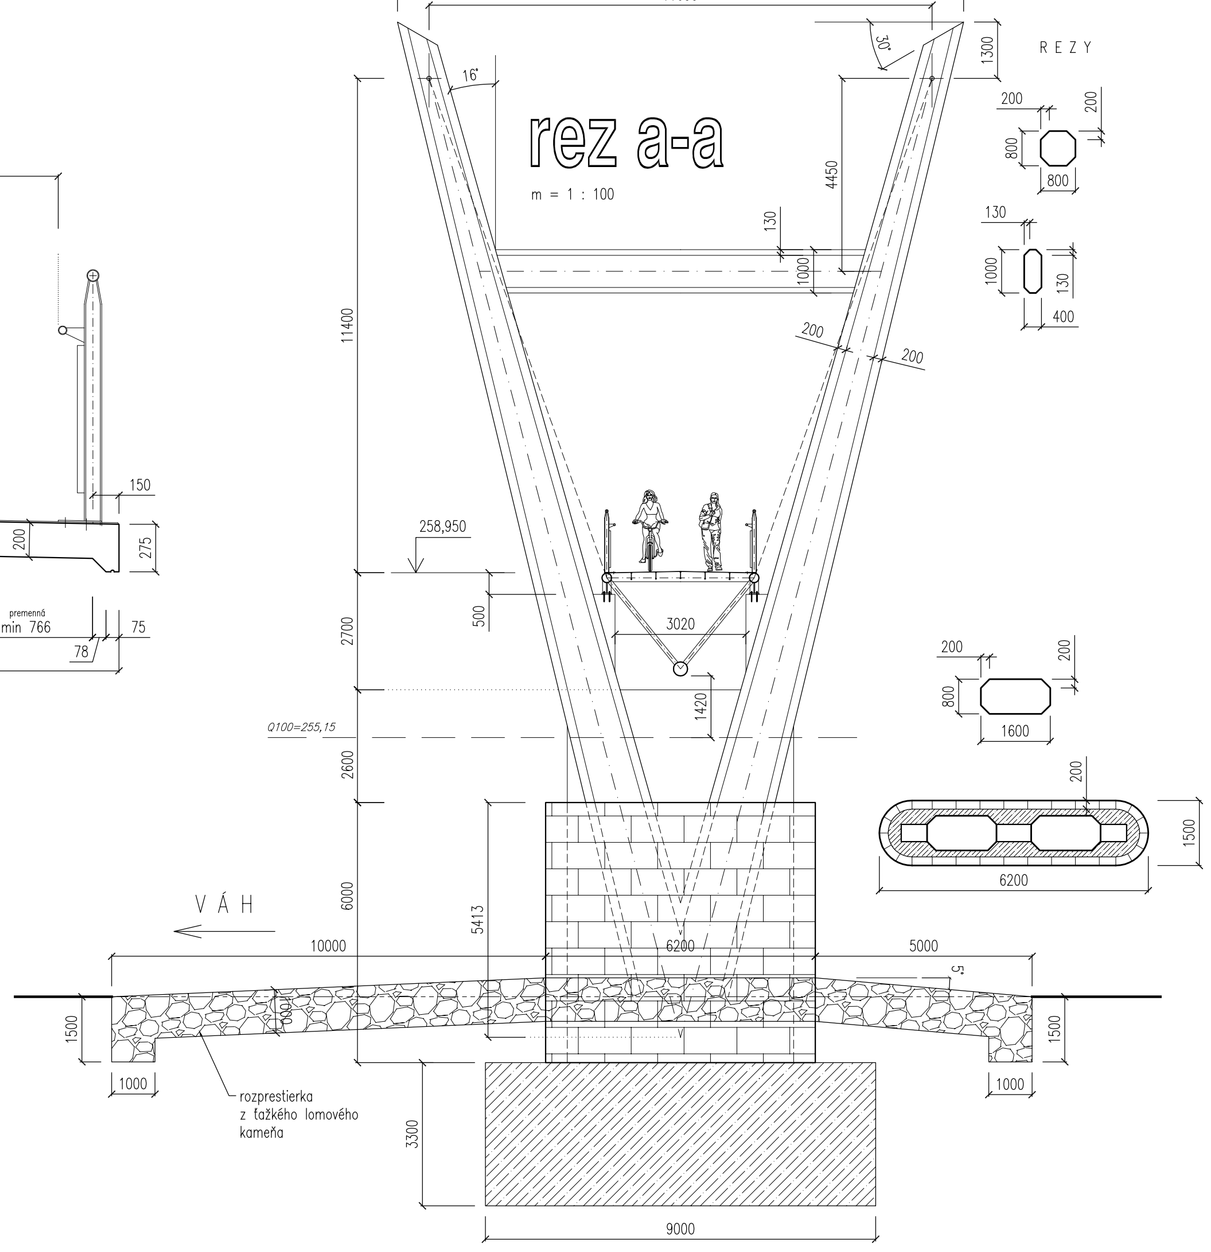

rez b-b

m = 1 : 25

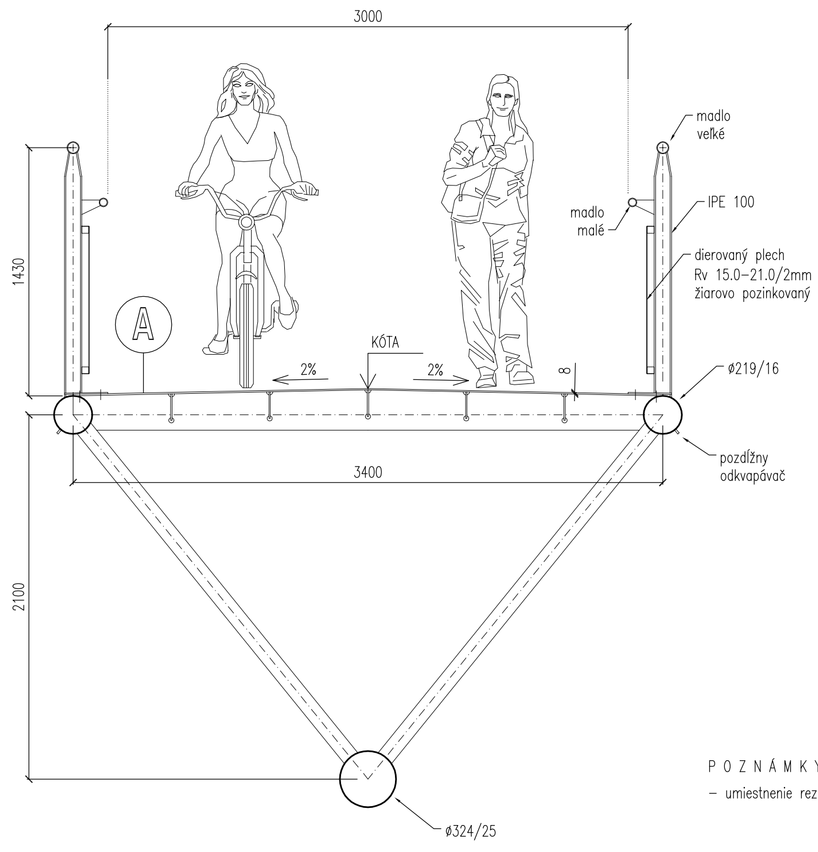

A — Vodotesný izolačný povlak, kombinácia epoxidovej a polyuretánovej živice, plnený kremičitým pieskom v pomere 1:1 + kremičitý posyp, hrúbka 5 mm, odtieň RAL 2012 – lososová oranžová

TABUĽKA BETÓNOV	
pylón, mostovka, stĺpy	C 35/45 XC4, XD3, XF4
základy	C 30/37 XC4, XD1, XA1
piloty	C 25/30, XC4, XD1, XA1
podkladné betóny	C 12/15
BETONÁRSKA OCEĽ	
(R – 10505)	B500B
KONŠTRUKČNÁ OCEĽ	
mostovka	S355
tiahla	S460

POZNÁMKY

– umiestnenie rezu d-d pozri Prehľadný výkres – pôdorys

C

VYPRACOVAL: ING.V.BUDINSKÝ	ZODPOVEDNÝ PROJEKTANT: ING.V.BUDINSKÝ	HLAVNÝ INŽ. PROJEKTU: ING.I.CHYLO	ZHOTOVITEĽ: IPOS s.r.o. P.O.Box 295 Horná 26 Banská Bystrica 974 01 fax.045/5353565
TECHNICKÁ KONTROLA: ING.I.CHYLO	OKRES (OBVOD) STAVBY: ILAVA, PÚCHOV	OBJEDNÁVATEĽ: TRENČIANSKY SAMOSPR. KRAJ	
STAVBA: ZLEPŠENIE CYKLISTICKEJ INFRAŠTRUKTÚRY V TSK časť 5 úsek Ladce – Púchov		MIERKA:	1:200 1:100 1:25
		POČET A4:	8x A4
		DÁTUM:	02/2017
OBJEKT: SO 201-00 Lávka pre cyklistov cez rieku Váh v km 4,372-4,582		STUPEŇ:	DÚR
		ČÍSLO ZÁKAZKY:	06/2016
PRÍLOHA: PREHĽADNÝ VÝKRES – REZY		ČÍSLO PRÍLOHY: C.6.1.2	SÚPRAVA: