


VZOROVÝ PRIEČNY REZ
v mieste zastávky
Zastávka Ladožská
km 2,100 000

PRIAMA
smer križ. VSS

PRIAMA
smer Važecká

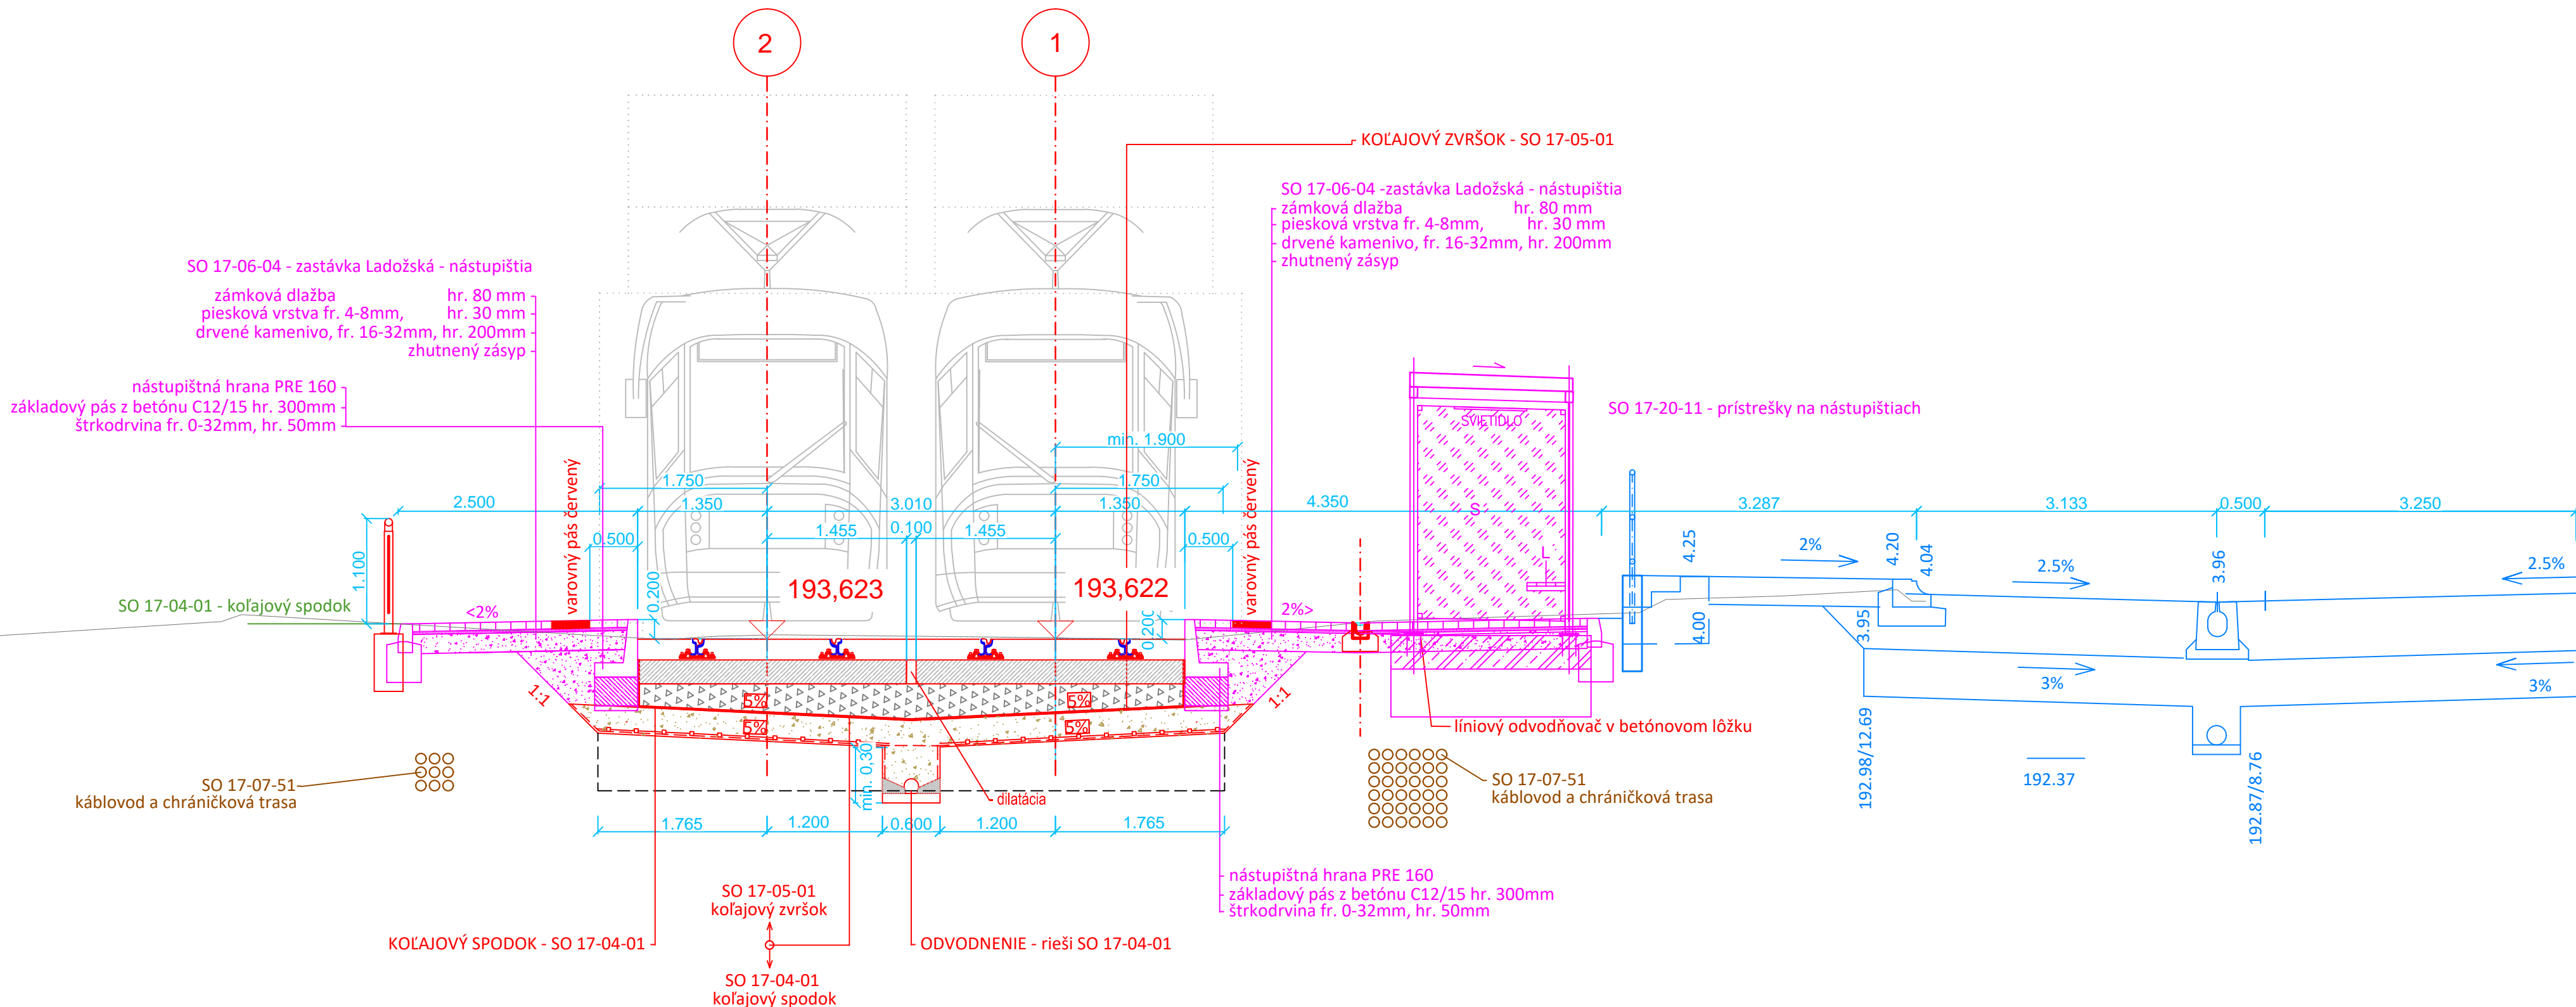


EURÓPSKA ÚNIA
Kohézny fond
OP Integrovaná infraštruktúra 2014 – 2020

MINISTERSTVO
DOPRAVY A VÝSTAVBY
SLOVENSKEJ REPUBLIKY

Výškový systém: Bpv
Súradnicový systém: S-JTSK v realizácii JTSK

Manažér projektu:	Ing. Ján Tóth		REMING CONSULT A.S. Trnavská cesta 27, 831 04 Bratislava DOPRAVOPROJEKT Kominárska 2-4, 832 03 Bratislava
Hlavný inžinier projektu:	Ing. Marek Balko		
Generálny projektant:	Združenie MET Košice		
Investor - stavebník:	Košice Mesto Košice Trieda SNP 48/A 040 11 Košice	Základové číslo: 2016 Stupeň - účel: DSP	

Zodpovedný projektant objektu:	Ing. Eva Gregová	<i>Gregová</i>		 Žriedlová č. 1, 040 01 KOŠICE
Navrhol - vypracoval:	Bc. Patrícia Tóthová	<i>Tóthová</i>		
Kontroloval:	Ing. Eva Gregová	<i>Gregová</i>		
Kraj:	Košický	Okres:	Košice	
Stavba:				Stupeň - účel: DSP Základové číslo: 2016 Dátum: 9/2022 Počet A4: 4 Mierka: 1:50 Časť: Súprava:
KE, Modernizácia električkových tratí MET v meste Košice, 2. etapa				
UČS:	UČS 17 Ul. Slanecká, úsek trate križ. VSS (mimo) – Obratisko Važecká (mimo)			E.17
Objekt/súbor:	SO 17-06-04 TÚ križ. VSS (mimo) – Obratisko Važecká (mimo), zastávka Ladožská - nástupištia			
Názov prílohy:	Vzorový priečny rez			Príloha: 3.2