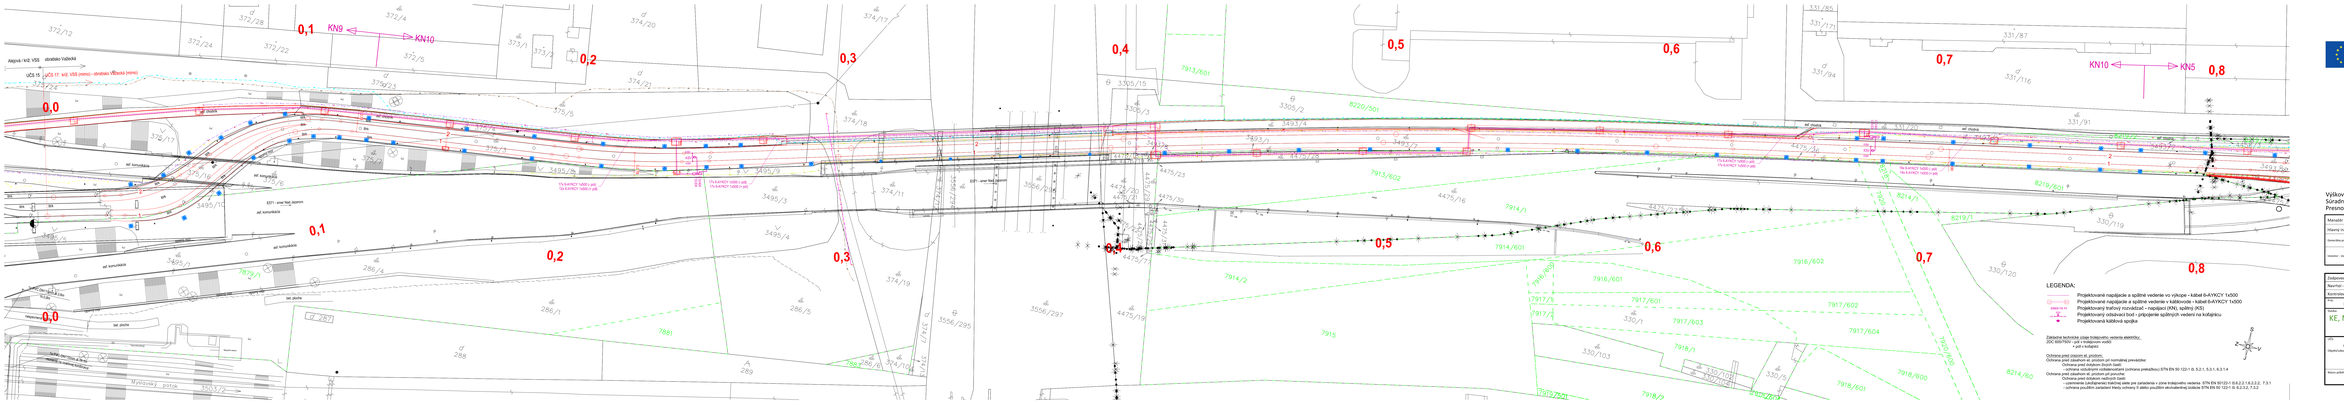
0,0
0,1
0,2
0,3
0,4
0,5
0,6
0,7
0,8
KN9
KN10
KN5
Aleja nad VSS - obratisko Valečká
úO5 15
úO 17- sú VSS (mimo) - obratisko Valečká (mimo)
sú mostka
sú kanalizácia
sú plocha
sú vodovod
sú NN
sú VO
sú SEK
sú mobil
sú mobil
sú mobil