k.ú. Veľký Horeš
k.ú. Strážne
PRIEPUST
Apoštský piesok
Šafárova lúka

LEGENDA:

— 2071 —	hranice parciel C KN s parcelným číslom a druhom pozemku
—	terénne hrany
—	os koľají č.1 a č.2
—	obrys stavby
—	nástupište, betónový obrubník
—•—•—	zábradlie
—	plot
—	laná zabezpečovacieho zariadenia
—	napínacie lano stĺpa
- - - - -	VN vzdušné vedenie
- - - - -	portál medzi stĺpmi trakčného vedenia
—	priepust, most
—	hrana spevneného kanála

🟩	relé
● 290	okrúhly stĺp trakčného vedenia
▭ 238	priehradový stĺp trakčného vedenia
Y	značka, návestidlo pred priecestím
—	závora
km 27.4 ○	kilometrovník
□	zarážka
Y	svetelné výstražné zariadenie na priecestí
⊗	svietidlo na stožiari
▷	plynový stĺpik
T	značka, kilometrovník
⇧ ⊤	dopravná značka
ǂ	semafór
▭	elektrická rozvodná skrinka
●	NN betónový stĺp
♁	hydrant
□	betónová pätka

PREHĽAD KLADU MAPOVÝCH LISTOV:

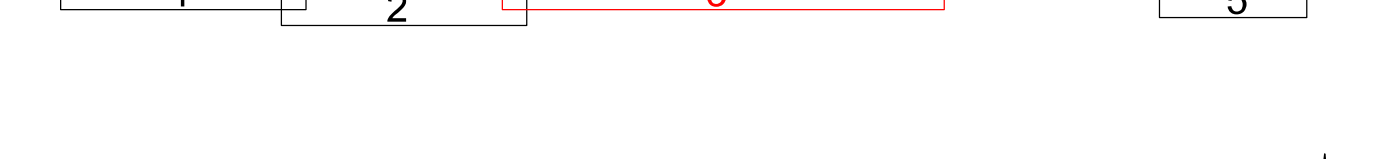

Náležitosťami a presnosťou zodpovedá predpisom

zameral	Bc. Ing. J. Vasilečko	overil	Ing. Štefan Mrázko	súr. systém	S - JTSK	GEOSPOL SLOVAKIA, s.r.o. *Partizánska 1057, 069 01 Snina* *0905 373 639, geospol@belnet.sk*	
vypracoval	Bc. Ing. J. Vasilečko	kontroloval	Ing. Štefan Mrázko	výš. systém	Bpv		
objednávateľ	EP Projekt s.r.o., Košice			kraj	Košický		
zákazka	POLOHOPISNÉ A VÝŠKOPISNÉ ZAMERANIE VEĽKÝ HOREŠ - STREDA NAD BODROGOM RK koľ.č.1,2, stavba A 16021			okres	Trebišov		
				k.ú.	Veľký Horeš Somotor Strážne Veľký Kamenec Streda nad Bodrogom	č. zákazky 24/2019	dátum 16.04.2019
						formát 19 A4	mierka 1:1000
druh výkresu	Situácia - polohopisné a výškopisné zameranie					č. výkresu 3/5	č. súpravy 1