

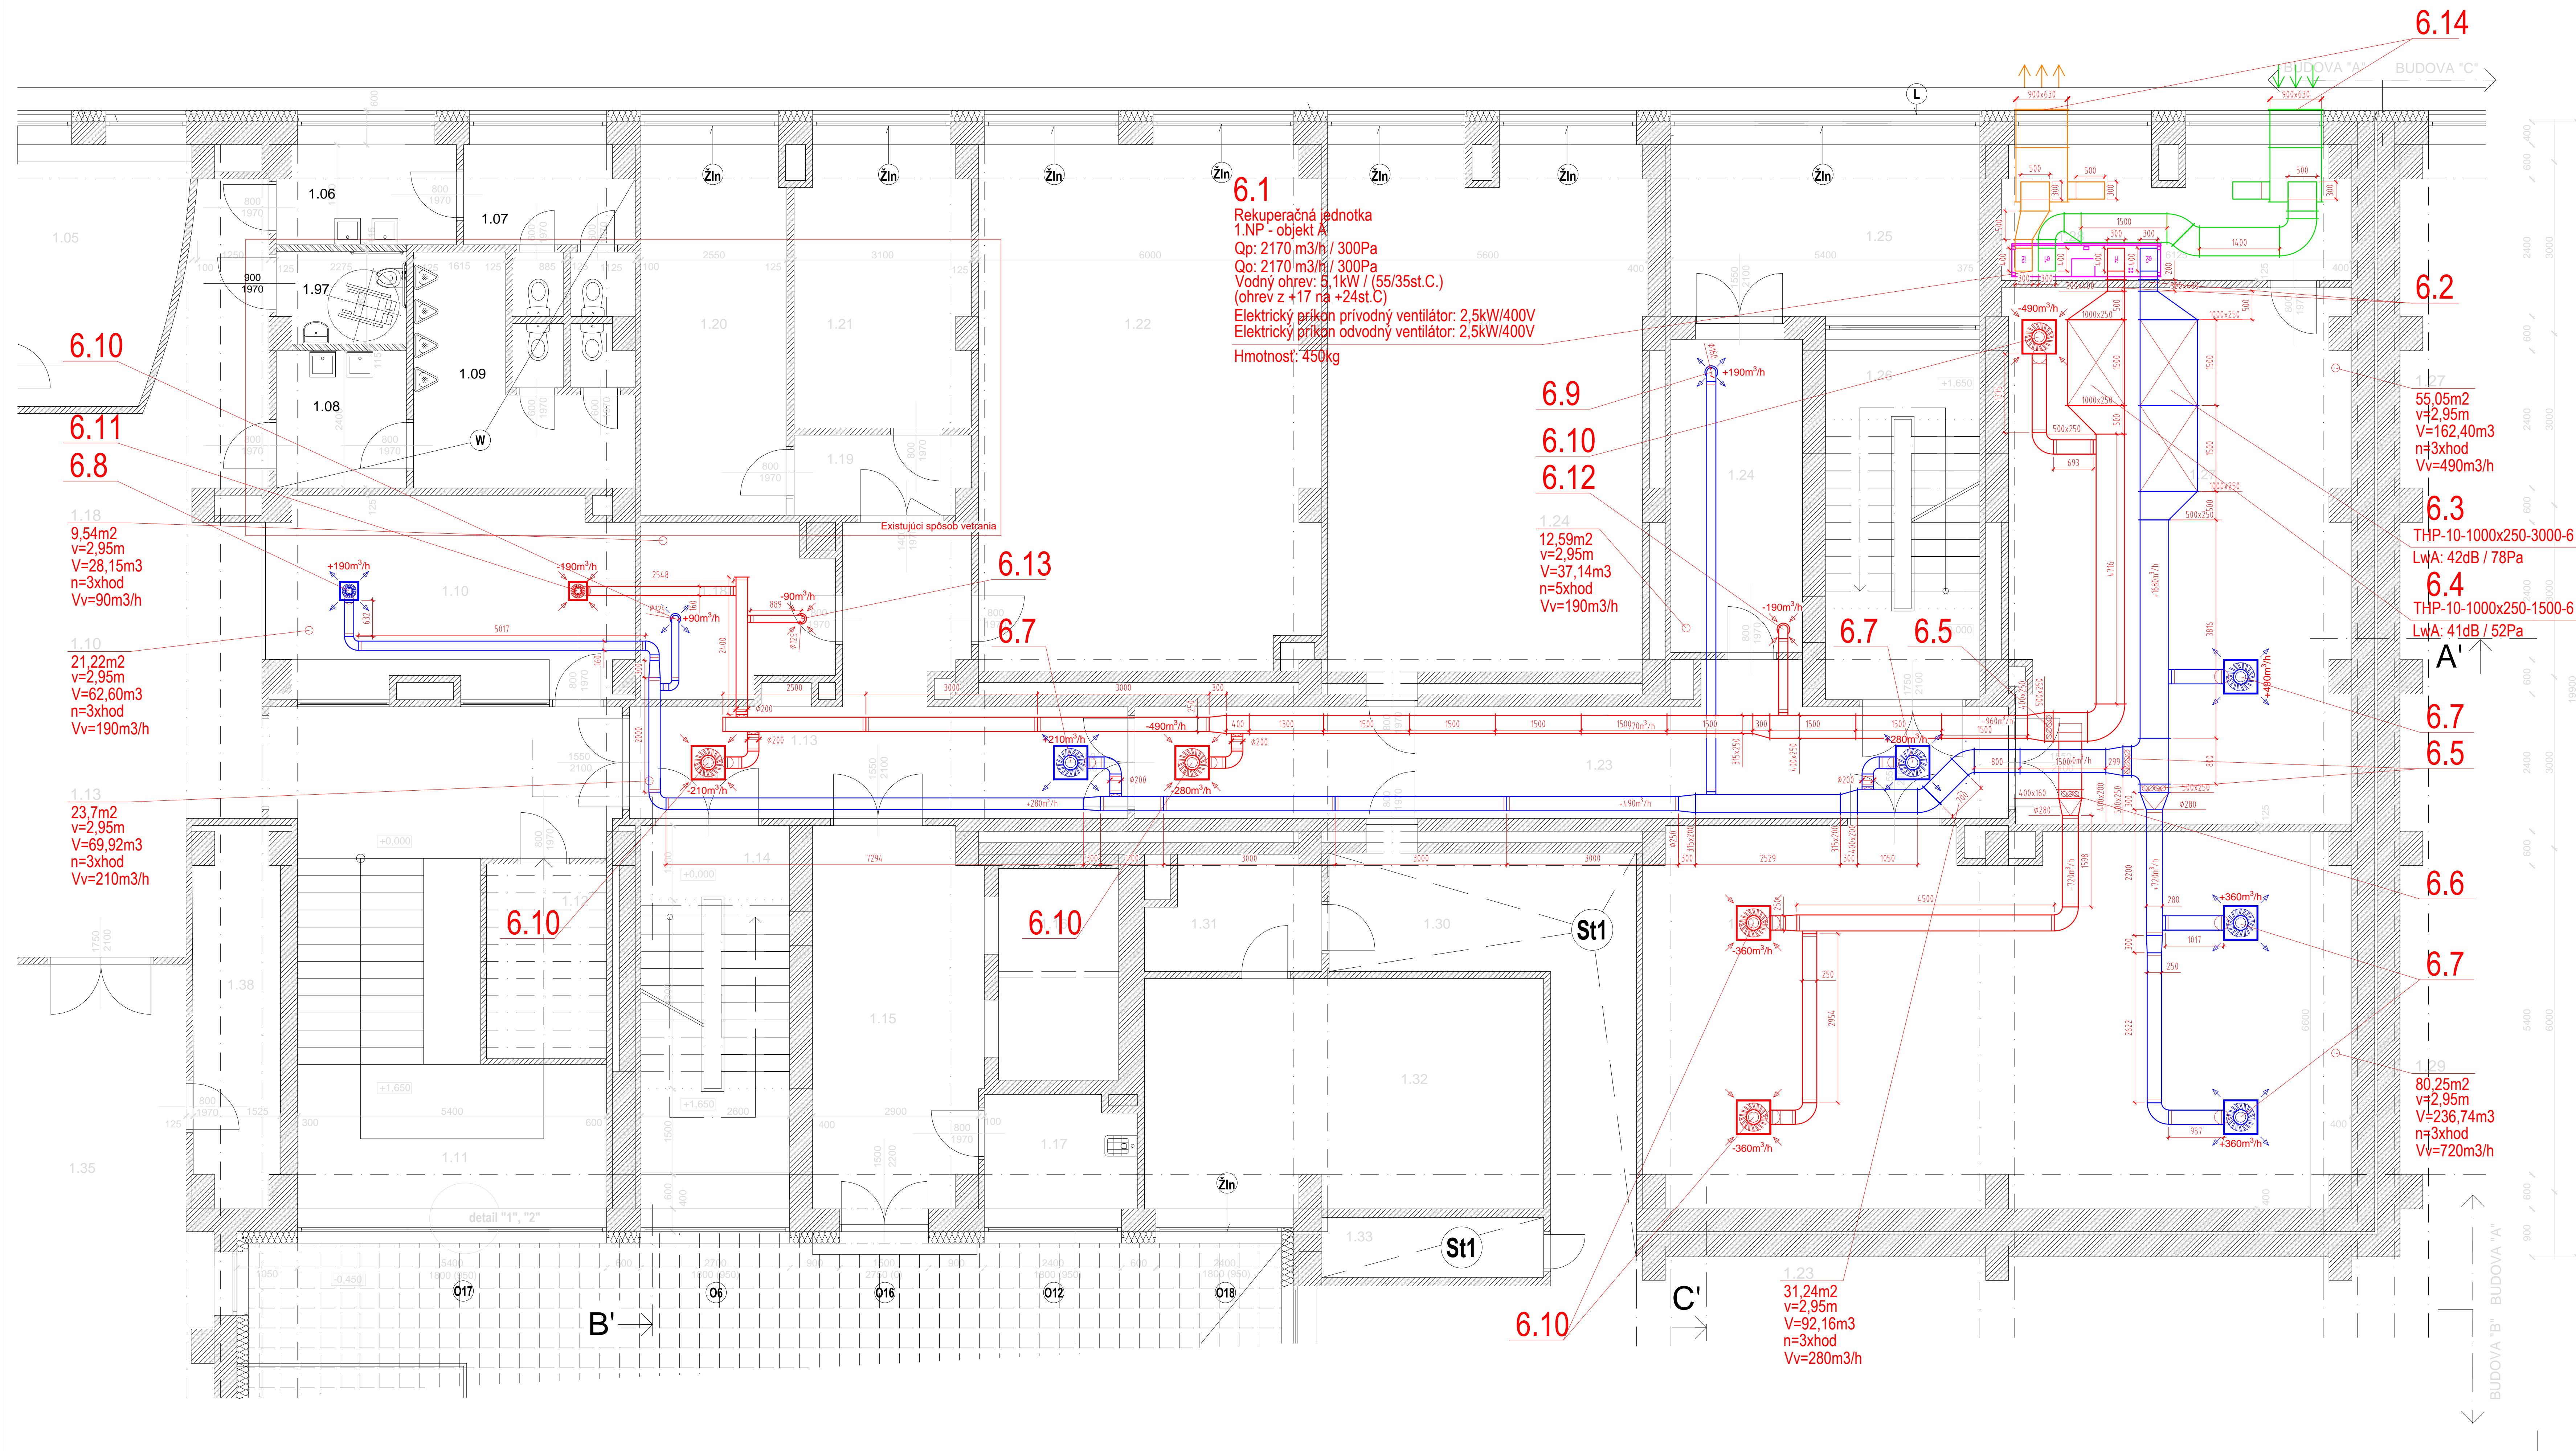


LEGENDA MIESTNOSTÍ			
Dot.	Ústie miestnosti	m2	Povrch
1.00	ZÁVIESY	18,86	
1.01	POVIER	18,86	
1.03	KANCELARIA	14,81	
1.04	KANCELARIA	26,14	
		43,91	
<b>1.06</b>	<b>PREDSEŇ - ZENY</b>	<b>5,35</b>	<b>P1, S1, W1</b>
<b>1.07</b>	<b>WC - ZENY</b>	<b>7,42</b>	<b>P1, S1, W1</b>
<b>1.08</b>	<b>PREDSEŇ - MUŽI</b>	<b>5,46</b>	<b>P1, S1, W1</b>
<b>1.09</b>	<b>WC - MUŽI</b>	<b>12,55</b>	<b>P1, S1, W1</b>
1.10	VÝTIAČKA	21,52	
1.11	SKRINKOVIS	25,26	
1.12	SKRINKOVIS	24	
1.13	CHODBA	23,71	
1.14	SCHODISKOVÝ	17,42	
1.15	PREDSEŇ	13,27	
1.16	VÝTIAH	15,67	
1.17	STROJOVNÁ	11,07	
1.18	SKLAD	9,35	
1.19	PREDSEŇ	12,21	
1.20	KANCELARIA	15,67	
1.21	KANCELARIA	14,77	
1.22	KANCELARIA	8,26	
1.23	CHODBA	31,07	
1.24	SKLAD	12,57	
1.25	SKLAD	16,50	
1.26	SCHODISKOVÝ	16,47	
1.27	SKLAD	12,56	
1.28	SKLAD	10,25	
1.29	SKLAD	80,25	
1.30	CHODBA	24,48	STROP SI
1.31	PREDSEŇ	5,74	
1.32	KANCELARIA	27,81	
1.33	KANCELARIA	4,01	STROP SI
1.34	KANCELARIA	50,84	
1.35	CHODBA	138,64	
1.36	AMBULANCIA	18,05	
1.37	AMBULANCIA	24,23	
1.38	AMBULANCIA	24,23	
<b>1.39</b>	<b>WC PRE MOBILNÝCH</b>	<b>3,55</b>	<b>P1, S1, W1</b>

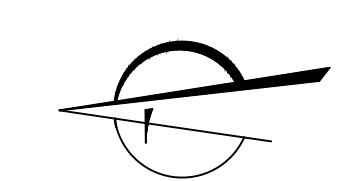

# PÔDORYS 1. N.P. - ČASŤ "A"

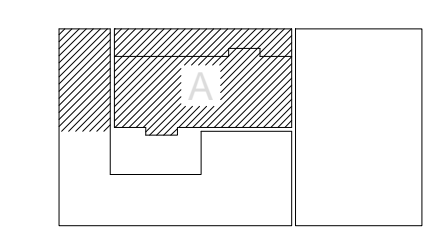

**UPOZORNENIE**  
TENTO VÝKRES JE ORIGINÁL A JE CHRÁNENÝ PODĽA § 21, ods. 4) ZÁKONA č. 383/1997 Z.z. - ZMENY DIELA A KAŽDÉ POUŽITIE DIELA JE PODMIENENÉ UDELENÍM SÚHLASU AUTORA. DODAVATEĽ STAVBY JE POVINNÝ REALIZOVAŤ PRÁCE PODĽA PLATNÝCH STN, TECHNOLOGICKÝCH, BEZPEČNOSTNÝCH A VÝROBNÝCH POSTUPOV S DODRŽANÍM STN 730424 "PRÍPUSTNÉ ROZMEROVÉ ODCHYLKY". VŠETKY ZMENY, KTORÉ NASTANÚ POČAS REALIZÁCIE STAVEBNÝCH PRÁČ A ME SU ZOHĽADNENÉ V PS. JE NÚTNÉ KONZULTOVAŤ A SHP.

NÁZOV NÁJTNÉHO PROJEKTU		ZODPOVEDNÝ PRÍROKANT	VYPRACOVÁL	Marcin projekt S Cervena 207/ 958 01 Partizánske
Ing. Eva Bachovská		Ing. Marek Marčan	Ing. Marek Marčan	
AUTOR	Ing. Marek Marčan			
MESTITOR	Ministerstvo vnútra Slovenskej republiky, Pribitkova č. 2, 812 72 Bratislava			
NÁZOV A Miesto stavby:	TRNAVA KR PZ, KOLLÁROVA 31 - rekonštrukcia objektu			
p. č. 6449/1, 6449/2, k. ú. TRNAVA, obec TRNAVA, okres TRNAVA				
Druh výberu:		PROFESIA	Vzduchotechnika	
"A" PÔDORYS 1. NP		FORMÁT	S A4	C PAPER
		DATUM	07/2022	
		C. ZNA.	C. ZNA.	
		STUPEN	REAL	C. VÝBERU
		MEZERA	1:50	<b>02</b>