


SITUÁCIA A TRVALÉ DOPRAVNÉ ZNAČENIE

M 1 : 200

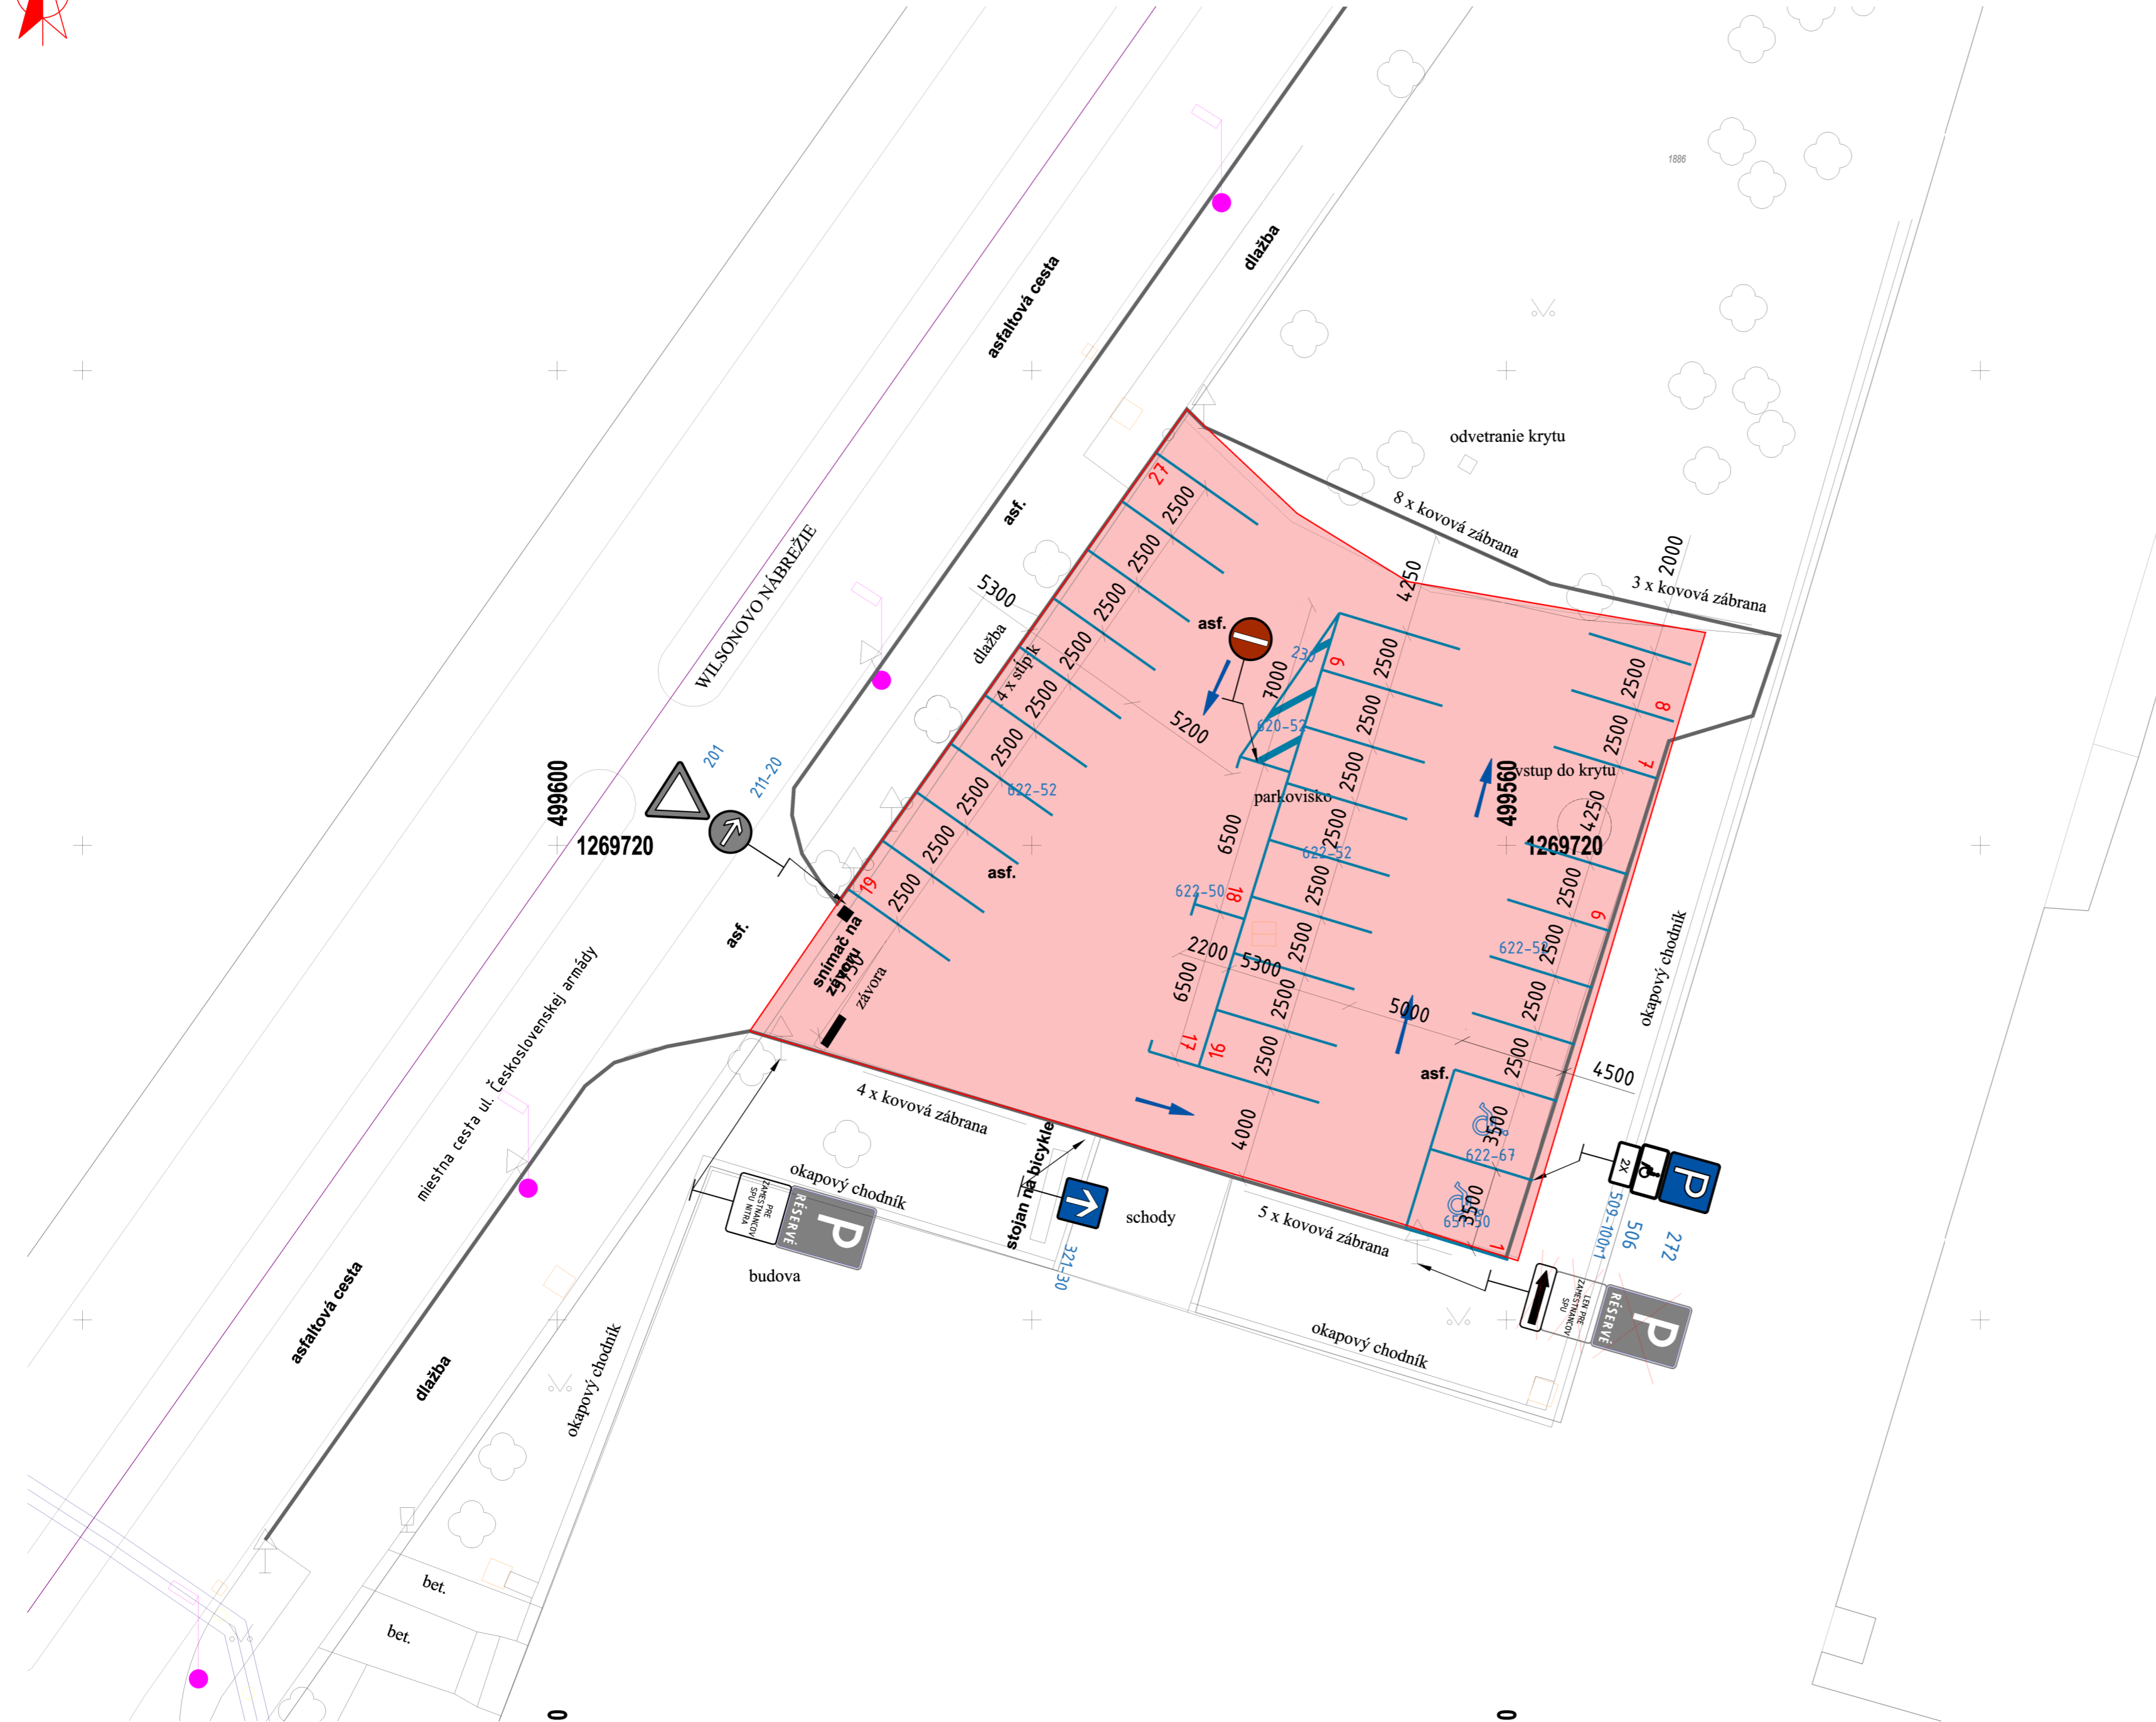

LEGENDA A VÝKAZ VÝMER:	
<div></div>	Asfaltová plocha - výmena krytu: 800,00m ²
<div></div>	Kryt: Asfaltový betón AC11 obrus., PMB 45/80-75., l., hr. 50mm

KATEGÓRIE A ORIENTAČNÉ ROZMERY NÁVRHOVÝCH VOZIDIEL	
Skupina 1, podskupina 01	<div><div>4750</div><div>1900</div></div>
Skupina 1, podskupina 02	<div><div>5250</div><div>1900</div></div>

STATICKÁ DOPRAVA:	
Počet nových parkovacích státí:	27ks
z toho:	
Pre vozidlá skupiny 1	27ks
- kolmých parkovacích státí	23ks
- pozdĺžnych parkovacích státí	2ks
- státie pre osoby s obmedzenou schopnosťou pohybu a orientácie	2ks

NOVÉ ZVISLÉ DOPRAVNÉ ZNAČENIE		
<div></div>	230	Zákaz vjazdu
<div></div>	272	Parkovanie
<div></div>	321-30	Jednosmerná cesta
<div></div>	506	Platí pre osoby so zdravotným postihnutím
<div></div>	509-100r1	2x Spresňujúce informácie - 2x

EXISTUJÚCE ZVISLÉ DOPRAVNÉ ZNAČENIE	
<div></div>	Existujúca značka sa zachová
<div></div>	Existujúca značka sa zruší

POZNÁMKY:

Dopravné značky sú základnej veľkosti v reflexnom vyhotovení

Dopravné značky musia zodpovedať ustanoveniam vyhlášky

Dopravné značky musia byť v súlade so vzorovými listami stavieb pozemných komunikácií

VL 6.1 "Zvislé dopravné značky"

NOVÉ VODOROVNÉ DOPRAVNÉ ZNAČENIE:	
620-52	Výšrafovaný priestor(jednosmerný)
622-50	Parkovacie miesta (všeobecné pozdĺžne)
622-52	Parkovacie miesta (všeobecné kolmé)
622-67	Parkovacie miesta (pre osoby so zdravotným postihnutím - kolmé)
651-50	Označenie parkovacieho miesta (miesto vyhradené pre osoby so zdravotným postihnutím)
POZNÁMKY:	
- vodorovné DZ bude vyznačené na očistenom kryte bielou cestnou farbou "Balotina"	
Dopravné značky musia byť v súlade so vzorovými listami stavieb pozemných komunikácií	
VL 6.2 "Vodorovné dopravné značky"	

Software: 4MCAD Professional v23 & Bentley OpenSite Designer			
<div><div><div></div><div>IPRODOS</div><div>PROJEKTOVANIE DOPRAVNÝCH STAVIEB</div></div><div><div>web: www.iprodos.sk</div><div>email: iprodos@iprodos.sk</div><div>mob: 0907 891 474</div><div>Office: Kuzmányho 29 934 05 Levice</div></div></div>		<div><div></div></div>	
ZODPOV. PROJEKTANT:	AUT. ING. PAVOL PÓLYA, PERECKÁ 20, LEVICE	<div></div>	
KONTROLOVAL:	AUT. ING. PAVOL PÓLYA, PERECKÁ 20, LEVICE		
VYPRACOVAL:	ING. PATRIK POLC		
INVESTOR:	SLOVENSKÁ POĽNOHOSPODÁRSKA UNIVERZITA V NITRE, TRIEDA ANDREJA HLINKU 2, 949 76 NITRA		
MIESTO STAVBY:	K.Ú. NITRA, C-KN 1886		
STAVBA:		PROFESIA:	DOPRAVNÉ STAVBY
OBNOVA A MODERNIZÁCIA CENTRA UNIVERZITNÉHO ŠPORTU PRI SPU V NITRE		DÁTUM:	12/ 2023
ČASŤ: DOPRAVA		ÚČEL:	DSP
OBSAH:		FORMÁT:	6 A4
SITUÁCIA A TRVALÉ DOPRAVNÉ ZNAČENIE		MIERKA:	ČÍSLO VÝKRESU:
		1 : 200	2