


LEGENDA MATERIÁLOV	
	PŮVODNÉ KONŠTRUKCE
	BÚRANÉ KONŠTRUKCE
LEGENDA OZNAČENÍ	
81	VYBÚRANÉ MUROVANEJ PRŔEČKY
82	DEMONTÁŽ DVERÍ
83	VYBÚRANÉ OTVORY
84	VYBÚRANÉ KERAMICKEJ DLÁŽBY
85	VYBÚRANÉ BETÓNÝCH SCHODISKOVÝCH STUPŇOV
86	DEMONTÁŽ DELIACICH PRŔEČOK
87	VYBÚRANÉ KERAMICKEHO OBKLADU
88	DEMONTÁŽ DREVENÉHO OBKLADU SAUNY VRÁTANE TEPELNÝCH ZOLÁČÍ
89	DEMONTÁŽ LAVÍC V SAUNE
90	DEMONTÁŽ STROPNÉHO HLINIKOVÉ PODHLADU VRÁTANE PDKONŠTRUKCIE
91	DEMONTÁŽ OKEN/DVERÍ VRÁTANE VONKAŠIEHO A VNÚTORNÉHO PARAPETU
92	DEMONTÁŽ SKLOBETÓNÝCH TVÁRNIC
93	DEMONTÁŽ ZASKLENÝCH STEN
94	DEMONTÁŽ DREVENEJ PALUBOVKY PŮVODNÁ SĽABKA hr. 32mm NA TERČOCH -PŮVODNÁ DREVENÁ PALUBOVKA celk.hr. 60mm -DREVENÝ ZÁKLAD hr. 25mm -VZDÚCHOVÁ MEDZERA hr. 50mm
95	DEMONTÁŽ VRSTVIEV STREŠNÉHO PLÁŠTA TELOCVINE AŽ PO NOSNIU VRSTVU PŮVODNÁ SKLADBA -PŮVODNÁ KRYTINA HR. 100mm -PŮVODNÁ KRYTINA HR. 100mm -VSTRAJENÉHO POROBETÓNU hr. 70mm -PŮVODNÝ ŽB PANEL hr. 150mm

POHĽAD VÝCHODNÝ

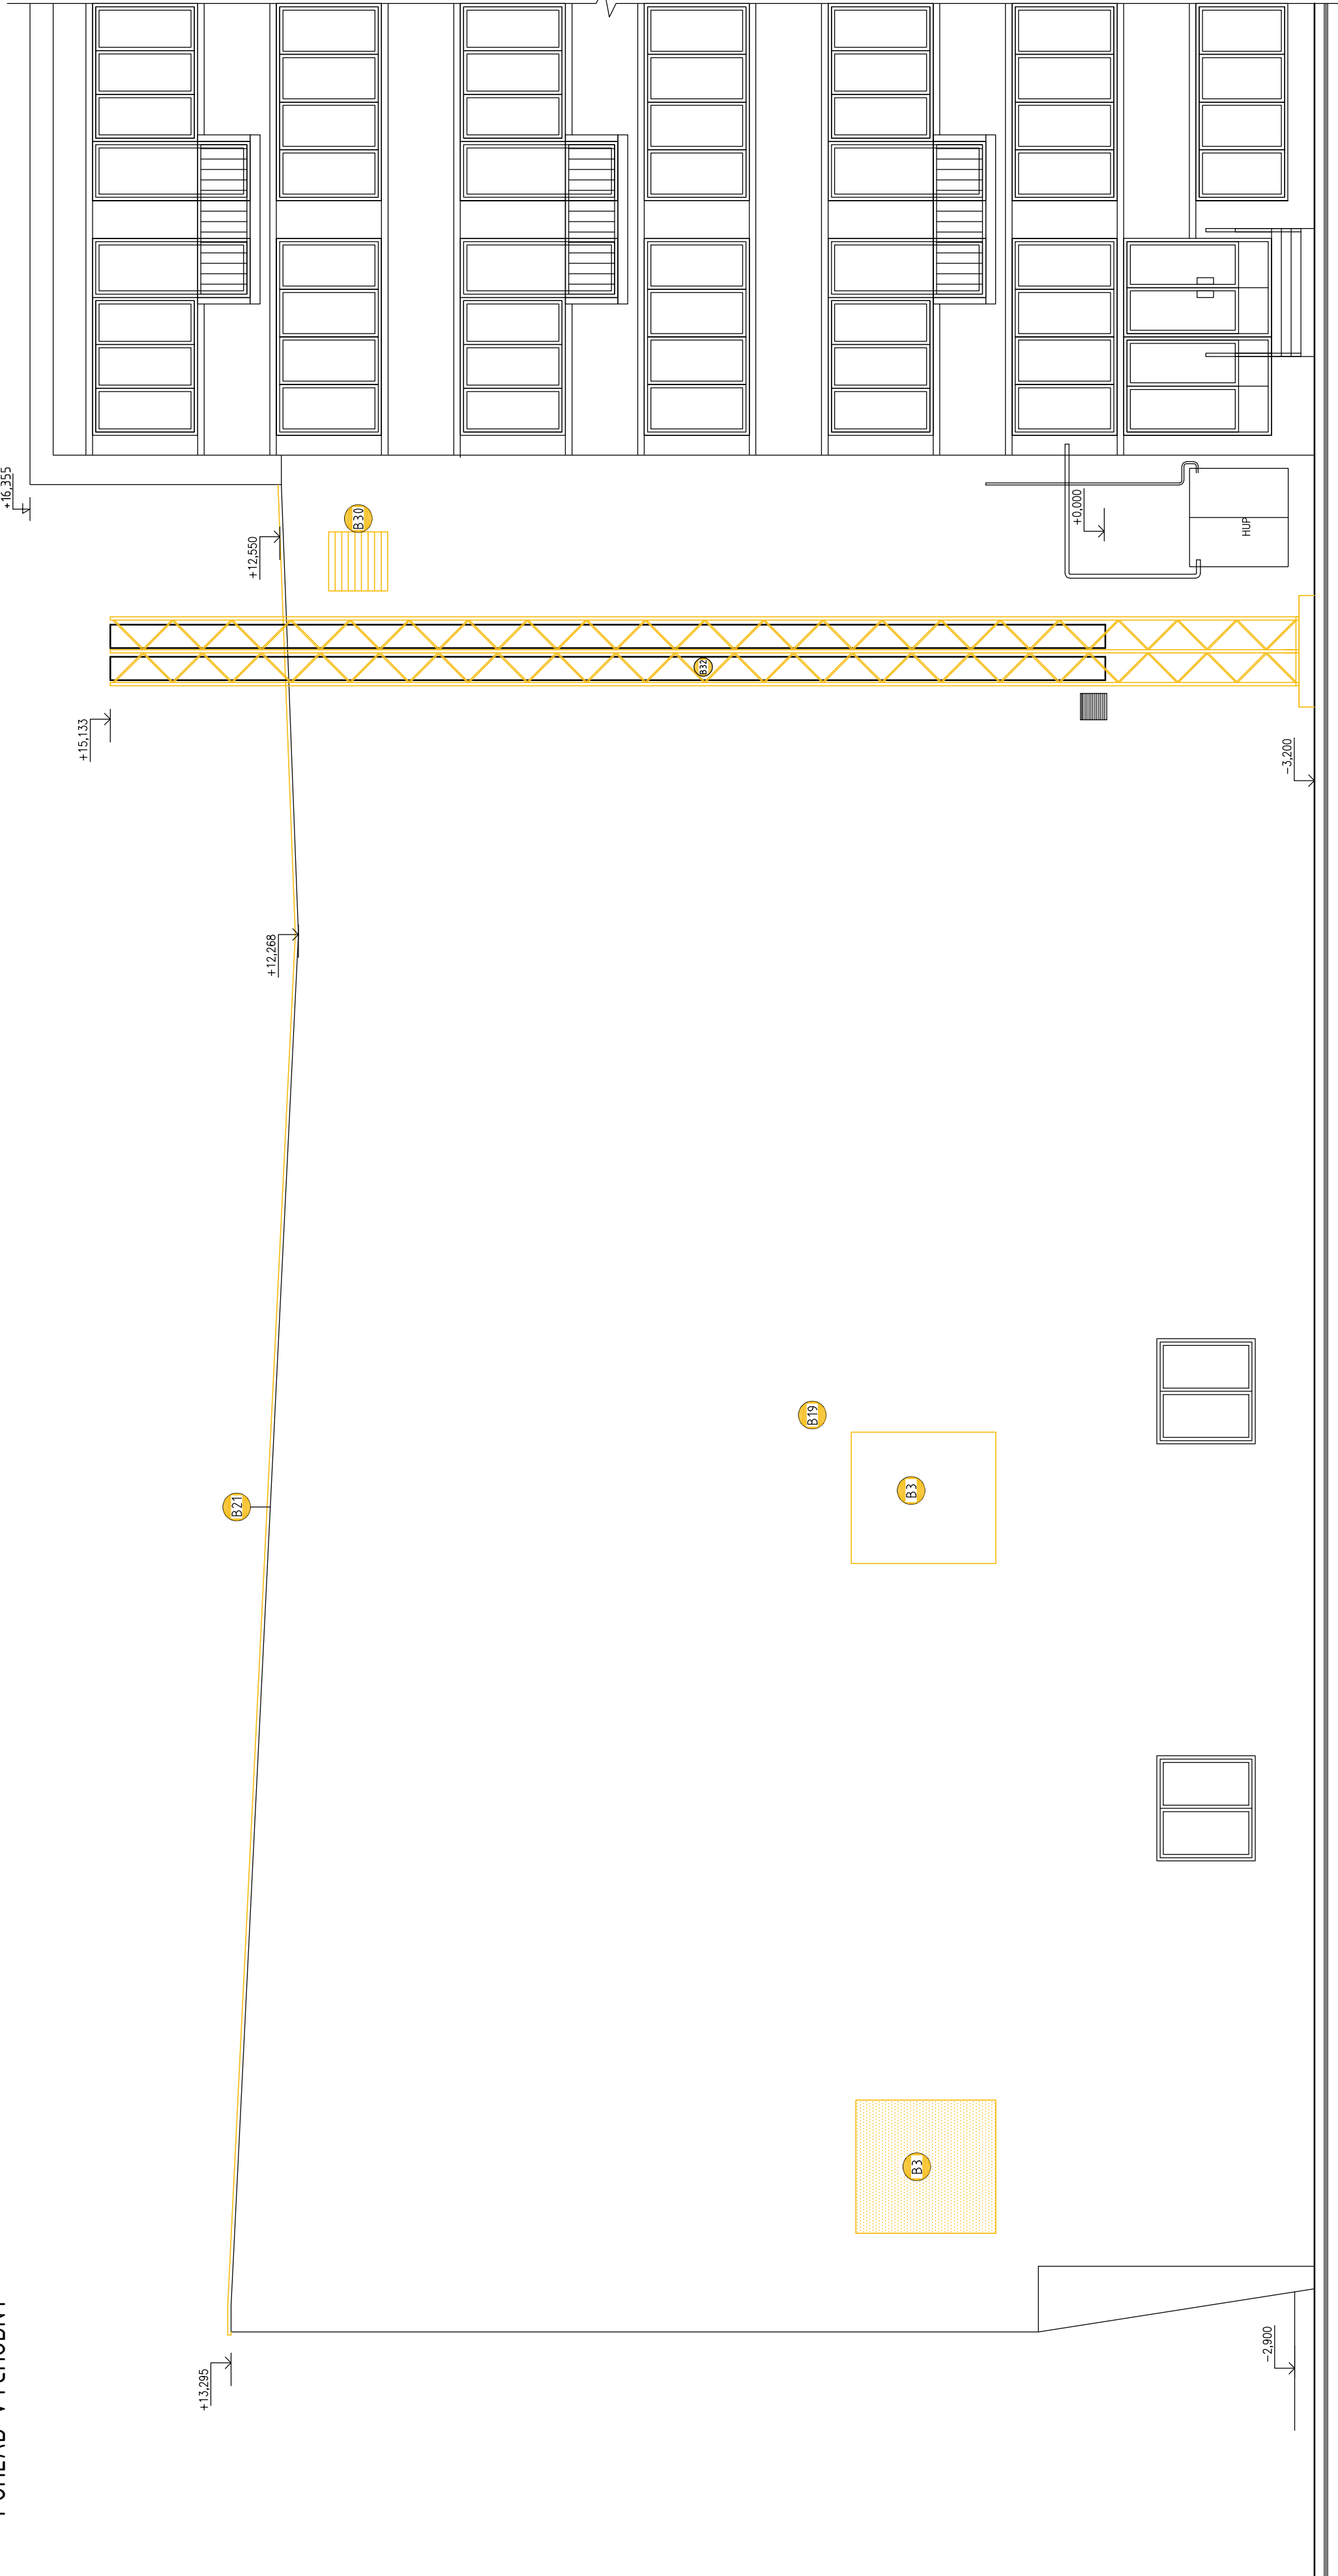

85	DEMONTÁŽ VRSTVIEV STREŠNÉHO PLÁŠTA ZÁZEMIA HALY AŽ PO NOSNIU VRSTVU PŮVODNÁ SKLADBA -PŮVODNÁ KRYTINA HR. 100mm -PŮVODNÁ KRYTINA HR. 100mm -HYDROIZAČNÁ VRSTVA Z ASALÝCH PÁSOV hr. 40mm -KERAMICKÝ POTER hr. 300mm -SKLADOVÝ NÁSTP hr. 150mm -PŮVODNÝ ŽB PANEL hr. 150mm
90	ZVÄÄŠENÉ OTVORY
95	DEMONTÁŽ OCELOVEJ RÚRY A VZT POTRUBIA VRÁTANE VETRAČEJ HLAVICE NA STRECHE
96	OTLČENÉ NESÚDRŽNÝCH OMEŤOK V PLOCHE 30%
97	DEMONTÁŽ VETRAČEJ MREŽKY 985x70cm VETRAČEHO KOLMNA
98	DEMONTÁŽ OPLECHOVANIA ATIKY
99	DEMONTÁŽ SEDAČIEK V HADISKU 850 ks
100	DEMONTÁŽ ŠPIHAČÍCH RÁMOV NA STENÁCH 4ks
101	DEMONTÁŽ DREVENÉHO OBKLADU LAVÍC PODPRI PALUBOVKE VRÁTANE OCELOVÝCH RÁMOV OBKLADU
102	DEMONTÁŽ SKĽAPÁČICH BASKETBALOVÝCH KOŠOV 2ks
103	DEMONTÁŽ ČASOMERY 2ks
104	DEMONTÁŽ SCHODISKOVÝCH KAMENNÝCH A ŽELEZOBET STUPŇOV
105	DEMONTÁŽ OCELOVÉHO PRÍSTREŠKU
106	DEMONTÁŽ VETRAČEJ MREŽKY A VENTILÁTORA 2ks
107	VYBÚRANÉ BETÓNÓVÉHO ODKAPOVÉHO CHODNÍKA
108	DEMONTÁŽ A POSUN OCELOVEJ KONŠTRUKCIE KOLMNA S KOLNÍKOM Z PLINYOVEJ KOTULNE
109	DEMONTÁŽ OCELOVÉHO ZÁBRADIA
110	DEMONTÁŽ ŠPORTOVEJ GUMOVEJ PODLAHY
111	VYBÚRANÉ OBMUROVKY DAŽDOVÝCH ZVODOV
112	VYBÚRANÉ ZÁCHYTNEJ JÍMKY 1000x1000x500
113	DEMONTÁŽ PŮVODNÉHO SENOVÉHO OPĽÁŠTENIA VÝKLENKU
114	VYFÉREZOVANÉ DRAŽKY 5000x1200x30mm PRE HLINIKOVÚ ČISTIACIU RHOŽ
115	VYBÚRANÉ KOMENTÁTOREKÉHO STANOVISŤA V HADISKU

POZNÁMKA

PODROBNOSTI NA ZAISTENIE BEZPEČNOSTI A OCHRANY ZOBRAVIA PRI BÚRACÍCH PRÁČACH A REKONŠTRUKČNÝCH PRÁČACH
SÚ UVEDENÉ V PRÍLOHE Č. 3 VYHL. Č. 14/17/2013.

SCHEMA / SCHEME
SÚR. SYSTÉM SÚTISK / GRID SYSTEM SÚTISK
VÝŠKOVÝ SYSTÉM BPV / VERTICAL SYSTEM BPV
±0.000 = m n.m.

AKA DEVELOP

ARCHITECTONICKÝ STREJET

AKP Develop s.r.o.
Iľská 4
949 11 NITRA
TEL.: +421 903 741 509
IČO: 47 852 879

AKA DEVELOP

ARCHITECTONICKÝ STREJET

AKP Develop s.r.o.
Iľská 4
949 11 NITRA
TEL.: +421 903 741 509
IČO: 47 852 879

OBEDNÁVATEĽ / CLIENT
Ing. Stanislav Mliek
Archi. projektová kancelária univerzitného
SPU
Slovenská
poľnohospodárska
univerzita v Nitre

PROJEKTANT / DESIGNER

Ing. Stanislav Mliek

KONTROLOVAL / CHECKER

Ing. Stanislav Mliek

PROJEKTANT / DESIGNER

Ing. Stanislav Mliek

KONTROLOVAL / CHECKER

Ing. Stanislav Mliek

PROJEKTANT / RESPONSIBLE

Ing. Stanislav Mliek

SCHVÁLIL / APPROVER

Ing. Stanislav Mliek

NAZOV ZÁKAZY / PROJECT NAME

OBNOVA A MODERNIZÁCIA OBJEKTU CENTRA UNIVERZITNÉHO ŠPORTU PRI SPU V NITRE

STUPEŇ PD / PROJECT STAGE

JSP

MIERKA / SCALE

1:75

POČET / NUMBER OF A4

01/24

NAZOV OBJEKTU / OBJECT NAME

NAZOV PROFESNÉHO DIEĽU / PROFESSION PART

ARCHITEKTONICKO-STAVEBNÉ RIEŠENIE

NAZOV DOKUMENTU / DOCUMENT NAME

POHĽAD VÝCHODNÝ

BÚRACIE PRÁČE

NAZOV / SUBORU / FILE NAME

ČÍSLO PROJEKTU / PROJECT NUMBER

-

STUPEŇ PD / PROJECT STAGE

JSP

OBCHODNÝ SUBOR / BUSINESS PART

-

ČASŤ / PART

_E1.1

SOÚV. / OBJECT NAME

-

ČÍSLO DOKUMENTU / REVISION

B304

KOPPI COPY