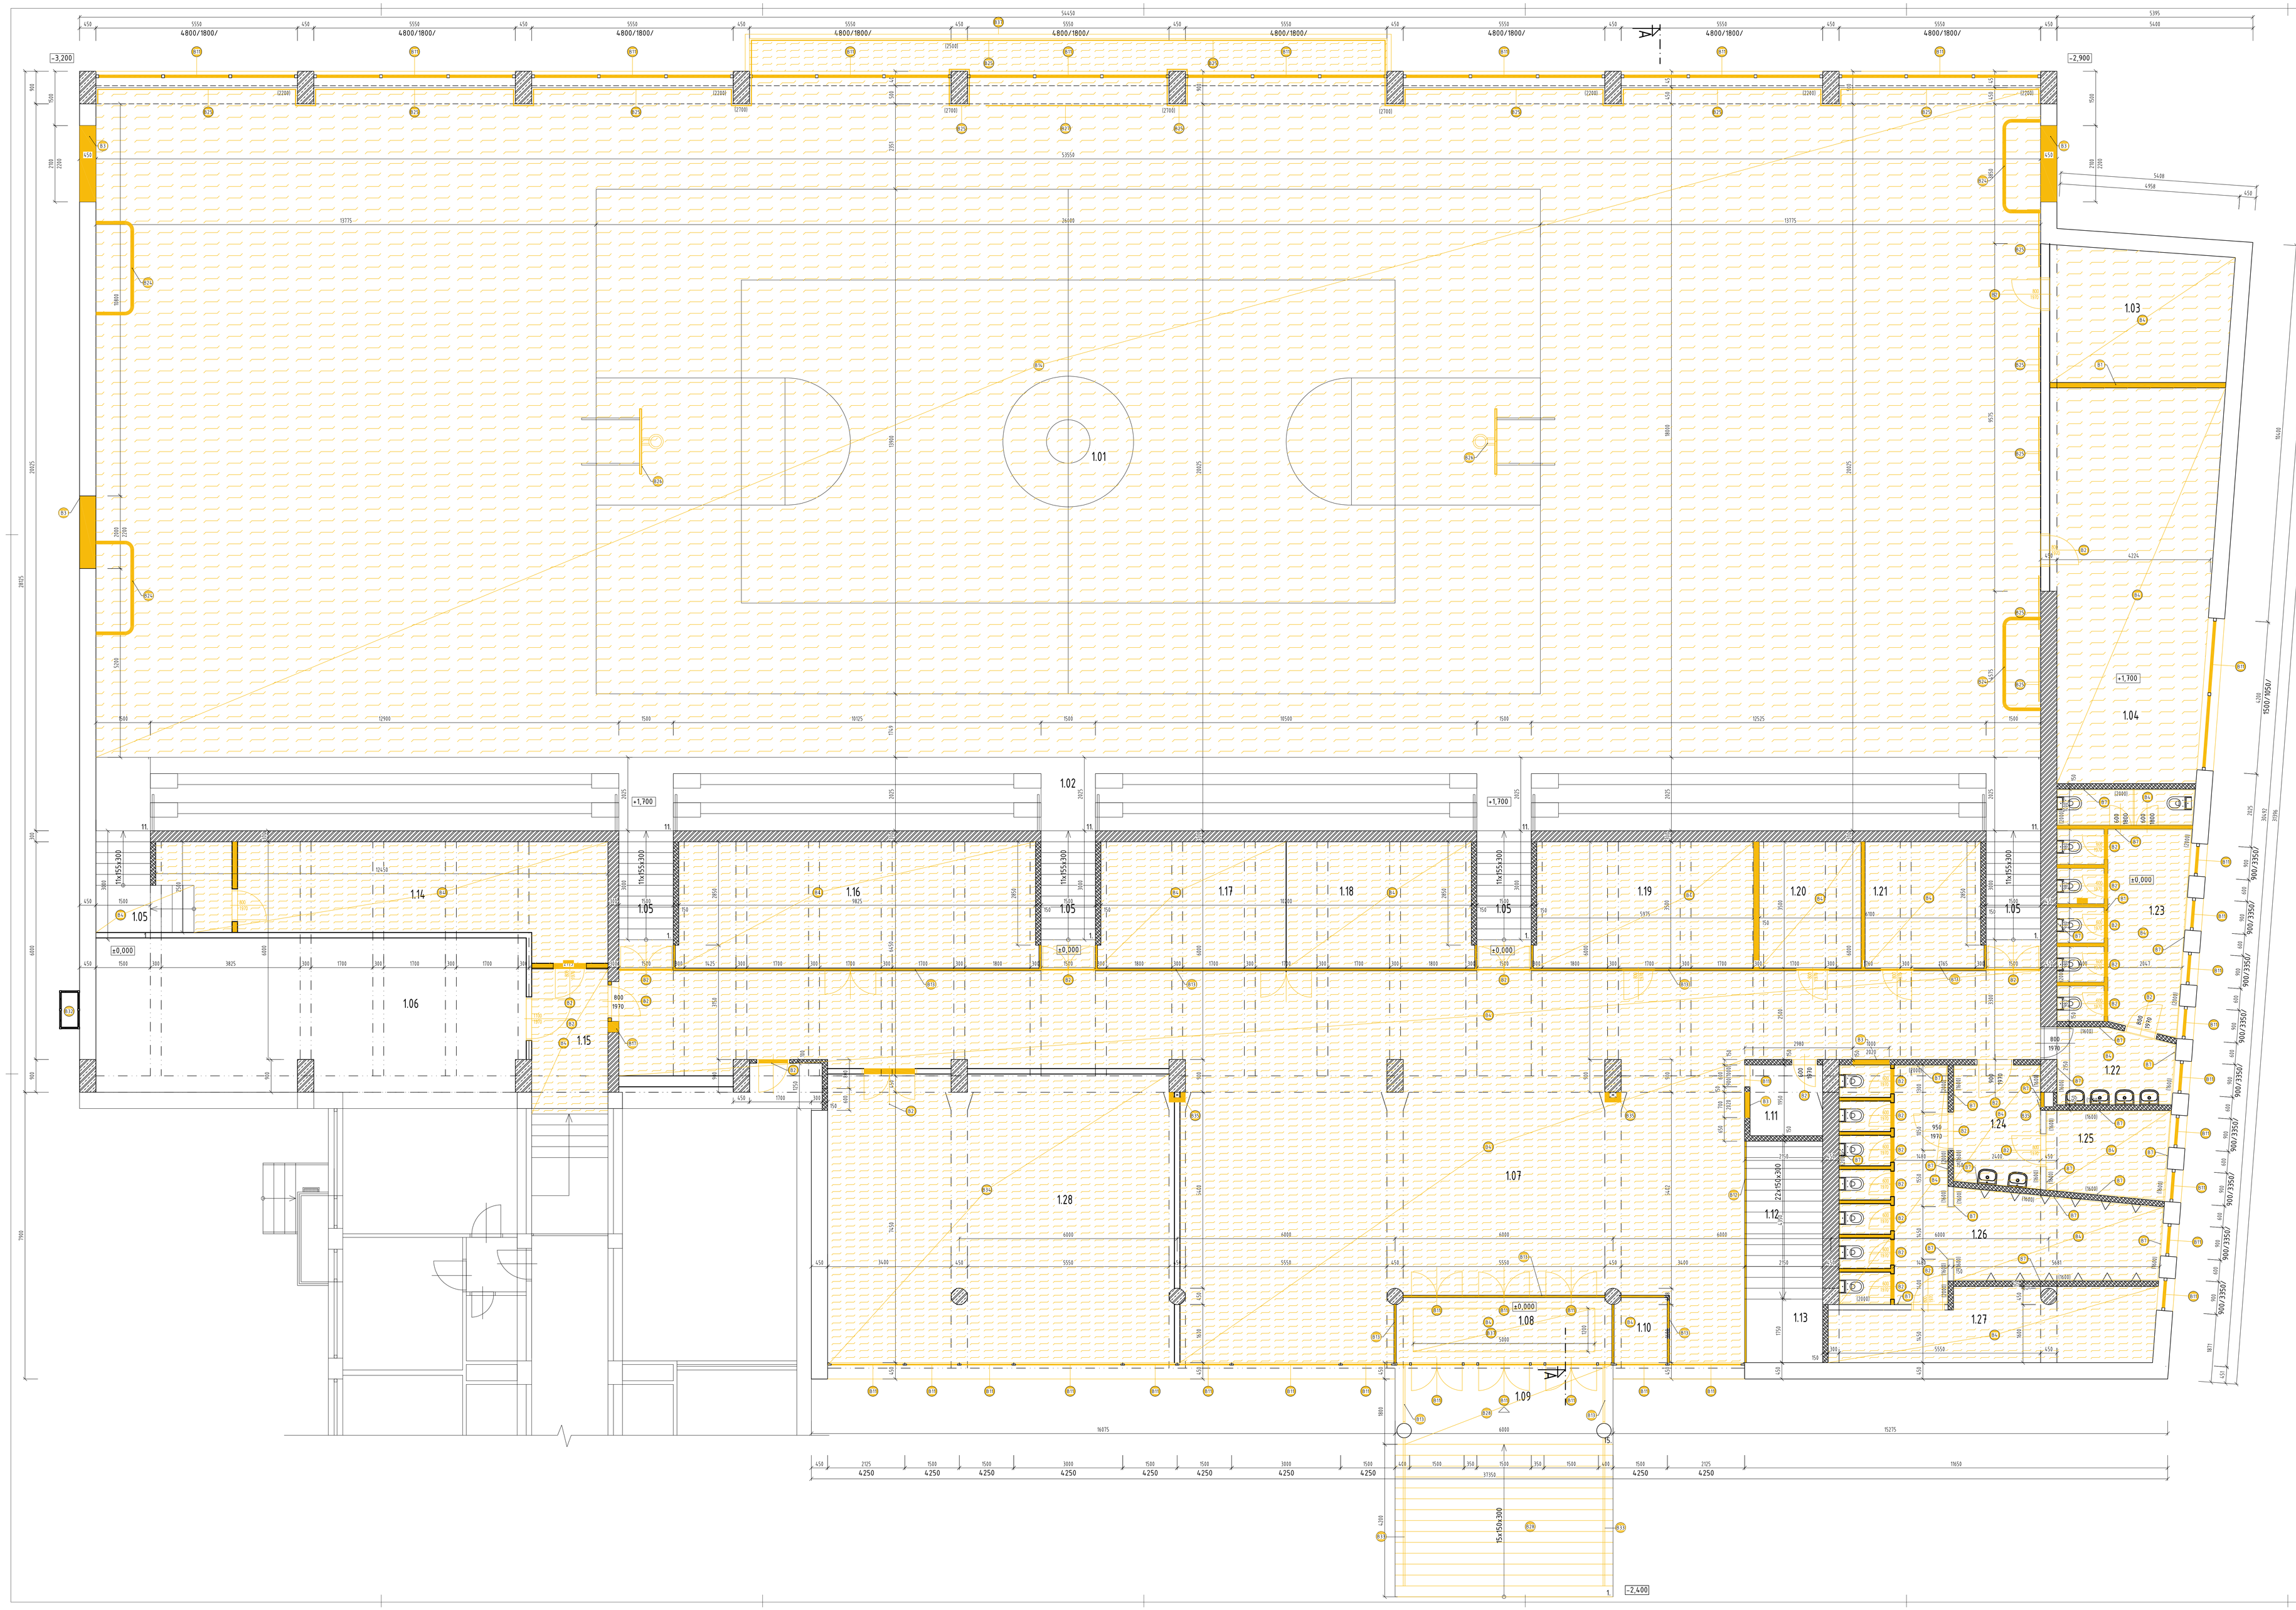

LEGENDA MATERIÁLOV

	BÚRANÉ KONŠTRUKCIE		PÔVODNÉ KONŠTRUKCIE

LEGENDA OZNAČENÍ

01	VYBÚRANIE MUROVANÉ PRIEČKY
02	DEMONTÁŽ DVERÍ
03	VYBÚRANIE OTVORU
04	VYBÚRANIE KERAMICKEJ DLAŽBY
05	VYBÚRANIE BETÓNOVÝCH SCHODISKOVÝCH STUPŇOV
06	DEMONTÁŽ DELIACICH PRIEČOK
07	VYBÚRANIE KERAMICKÉHO OBKLADU
08	DEMONTÁŽ DREVENÉHO OBKLADU SAUNY VRÁTANE TEPELNÝCH IZOLÁCIÍ
09	DEMONTÁŽ LAVÍC V SAUNE
10	DEMONTÁŽ STROPNÉHO HLINÍKOVÉ PODHĽADU VRÁTANE PONOKOTRUKCIE
11	DEMONTÁŽ OKIEN/DVERÍ VRÁTANE VONKAJŠIEHO A VNÚTORNÉHO PARAPETU
12	DEMONTÁŽ SKLOBETÓNOVÝCH TVÁRNIC
13	DEMONTÁŽ ZASKLENÝCH STIEN
14	DEMONTÁŽ DREVENÉ PALUBOVKY -SKLADBA PODLAHY: -DREVENÁ PALUBOVKA hr. 32mm NA TRÉDOCH cela hr. 60mm -PÔVODNÁ DREVENÁ PALUBOVKA hr. 25mm -PÔVODNÁ LAMELA hr. 50mm -PÔVODNÁ MOZAIKA
15	DEMONTÁŽ VRSTIEV STREŠNÉHO PLÁŠŤA TELOCVIČNE AŽ PO NOSNÚ VRTSVU -PÔVODNÁ SKLADBA: -STREŠNÁ POLYURETÁNOVÁ IZOLÁCIA hr. 70mm -HYDROIZOLAČNÁ SPÁDOVÁ 2 ASFALTOVÝCH PÁSOV hr. 10mm -VÝSTUŽNÁ ARMOVANÝ PODBETÓNU hr. 70mm -PÔVODNÝ ZB PANEL
16	DEMONTÁŽ VRSTIEV STREŠNÉHO PLÁŠŤA ZÁZEMIA HALY AŽ PO NOSNÚ VRTSVU -PÔVODNÁ SKLADBA: -STREŠNÁ POLYURETÁNOVÁ IZOLÁCIA hr. 70mm -HYDROIZOLAČNÁ SPÁDOVÁ 2 ASFALTOVÝCH PÁSOV hr. 10mm -CEMENTOVÝ POTER hr. 40mm -SKLADOVÝ NÁSYP hr. 340mm -PODKLAD hr. 60mm -PÔVODNÝ ZB PANEL hr. 150mm
17	ZVÄČŠENIE OTVORU
18	DEMONTÁŽ OCEOVEJ RÚRY A VZT POTRUBIA VRÁTANE VETRACEJ HLAVICE NA STREHE
19	OTĽČENIE NESÚDRŽNÝCH OMIETOK V PLOCHE 30%
20	DEMONTÁŽ VETRACEJ MREŽKY 985x78cm VETRACIEHO KOMÍNA
21	DEMONTÁŽ OPLECHOVANIA ATIKY
22	DEMONTÁŽ SEDAČIEK V HEADISKU 850 ks
23	DEMONTÁŽ ŠPLHACÍCH RÁMOV NA STIENACH 4ks
24	DEMONTÁŽ DREVENÉHO OBKLADU, LAVÍC POPRI PALUBOVKE, VRÁTANE OCEOVÝCH RÁMOV OBKLADU
25	DEMONTÁŽ SKLAPACÍCH BASKETBALOVÝCH KOŠOV 2ks
26	DEMONTÁŽ ČASOMERY 2ks
27	DEMONTÁŽ SCHODISKOVÝCH KAMENNÝCH A ŽELEZOBET. STUPŇOV
28	DEMONTÁŽ OCEOVÉHO PRÍSTREŠKU
29	DEMONTÁŽ VETRACEJ MREŽKY A VENTILÁTORA 2ks
30	VYBÚRANIE BETÓNOVÉHO ODKVAPOVÉHO CHODNÍKA
31	DEMONTÁŽ A POSUN OCEOVEJ KONŠTRUKCIE KOMÍNA S KOMÍNOM Z PLYNOVEJ KOTOLNE
32	DEMONTÁŽ OCEOVÉHO ZÁBRADLIA
33	DEMONTÁŽ ŠPORTOVEJ GUMOVEJ PODLAHY
34	VYBÚRANIE OBMURIVKY DAŽĎOVÝCH ŽVODOV
35	VYBÚRANIE ZÁCHYTNEJ JÍMKY 1000x1000x500
36	DEMONTÁŽ PÔVODNÉHO SENDVIČOVÉHO OPLÁŠŤENA VÝKLENKU
37	VYFREZOVANIE DRÁŽKY 5000x120x30mm PRE HLINÍKOVÚ ČISTIACU ROHOŽ
38	VYBÚRANIE KOMENTÁTORSKÉHO STANOVIŠŤA V HEADISKU

LEGENDA MIESTNOSTÍ-STARÝ STAV

ČÍSLO MIEST.	NÁZOV MIESTNOSTI	PLOCHA	ÚPRAVY POVRCHOV				POZNÁMKA
			OBKL.	PODLAHY	STENY	STROPY	
1.01	ŠPORTOVÁ PLOCHA	986,38m²					
1.02	HEADISKO	433,24m²					
1.03	NÁRAĎOVŇA	18,19m²					
1.04	VIDEO MIESTNOSŤ	47,28m²					
1.05	SCHODISKO	23,76m²					
1.06	KOTOLŇA	49,68m²					
1.07	VESTIBUL	229,19m²					
1.08	ZÁDVERIE	19,67m²					
1.09	PODESTA	13,56m²					
1.10	VRÁTNICA	2,63m²					
1.11	SKLAD	3,90m²					
1.12	SCHODISKO	9,35m²					
1.13	PODESTA	3,76m²					
1.14	ŠATŇA	27,30m²					
1.15	CHODBA	8,09m²					
1.16	MIESTNOSŤ VOLEJBALISTOV	34,52m²					
1.17	ŠATŇA	17,19m²					
1.18	MIESTNOSŤ PLAVCOV	17,92m²					
1.19	MIESTNOSŤ BASKET	29,98m²					
1.20	SKLAD	9,86m²					
1.21	MIESTNOSŤ FLORBAL	11,25m²					
1.22	PRDSEŇ WC ŽENY	6,52m²					
1.23	WC ŽENY	23,34m²					
1.24	PRDSEŇ WC MUŽI	7,96m²					
1.25	SKLAD	7,92m²					
1.26	WC MUŽI	33,39m²					
1.27	SKLAD	16,70m²					
1.28	MALÁ TELOCVIČŇA	75,62m²					
ÚŽITKOVÁ PLOCHA CELKOM /BEZ BALKÓNOV/							---- m²
ZASTAVANÁ PLOCHA:							---- m²

POZNÁMKA

PODROBNOSTNÁ ZÁSADNÉ BEZPEČNOSTI A OCHRANY ZDRAVIA PRI BÚRACÍCH PRÁCACH A REKONŠTRUKČNÝCH PRÁCACH SÚ UVEDENÉ V PRÍLOHE Č. 1 VYHL. Č. 147/2013.

±0,000 = ... m n.m.
SCHÉMA / SCHEME — SÚR. SYSTÉM S.-JTSK / GRID SYSTEM S.-JTSK; VÝŠKOVÝ SYSTÉM Bpv / VERTICAL SYSTEM Bpv

GENERÁLNY PROJEKTANT / HEAD DESIGNER

AKP DEVELOP s.r.o.
Špitálska 4
949 11 NITRA
MAIL: mella@projektyart-architekti-mella.sk
TEL.: +421 903 741 509
IČO: 47 832 879

OBJEDNÁVATEĽ / CLIENT
Slovenská poľnohospodárska univerzita v Nitre
Tr. A. Hlinku 2
949 76 NITRA

SLOVER

PROJEKTANT / DESIGNER — AKP DEVELOP s.r.o.
Špitálska 4
949 11 NITRA
MAIL: mella@projektyart-architekti-mella.sk
TEL.: +421 903 741 509
IČO: 47 832 879

VYPRACOVAL / DRAWN BY: Ing. Stanislav Mella
KONTROLOVAL / CHECKER: Ing. Stanislav Mella
ZODP. PROJEKTANT / RESPONSIBLE: Ing. Stanislav Mella
SCHVÁLIL / APPROVER: Ing. Stanislav Mella

NÁZOV ZÁKAZKY / PROJECT NAME
OBNOVA A MODERNIZÁCIA OBJEKTU CENTRA UNIVERZITNÉHO ŠPORTU PRI SPU V NITRE

Kat. územie: Nitra Parc. číslo: 1885,1886

STUPEŇ PD / PROJECT STAGE: JSP
MIERKA / SCALE: 1:50
DÁTUM VYDANIA / DATE OF ISSUE: 01/24
POČET A4 / NUMBER OF A4:

NÁZOV OBJEKTU SORO / OBJECT NAME

NÁZOV PROFESNÉHO DIELU / PROFESSION PART: ARCHITEKTONICKO-STAVEBNÉ RIEŠENIE

NÁZOV DOKUMENTU / DOCUMENT NAME
PÔDORYS 1.NP
BÚRACIE PRÁCE

KÓPIA / COPY

NÁZOV SÚBORU / FILE NAME: - _ _ JSP _ _E1.1_ _ _ _B102 _

ČÍSLO PROJEKTU PROJECT NUMBER	STUPEŇ PD PROJECT STAGE	OBCHODNÝ SÚBOR BUSINESS PART	ČAST PART	SO / IO OBJECT NAME	PROFESNÝ DIEL PROF. PART	ČLENENIE DILATATION	ČÍSLO DOKUMENTU DOCUMENT NUMBER	REVÍZIA REVISION