


RYŠ 1.NP
0

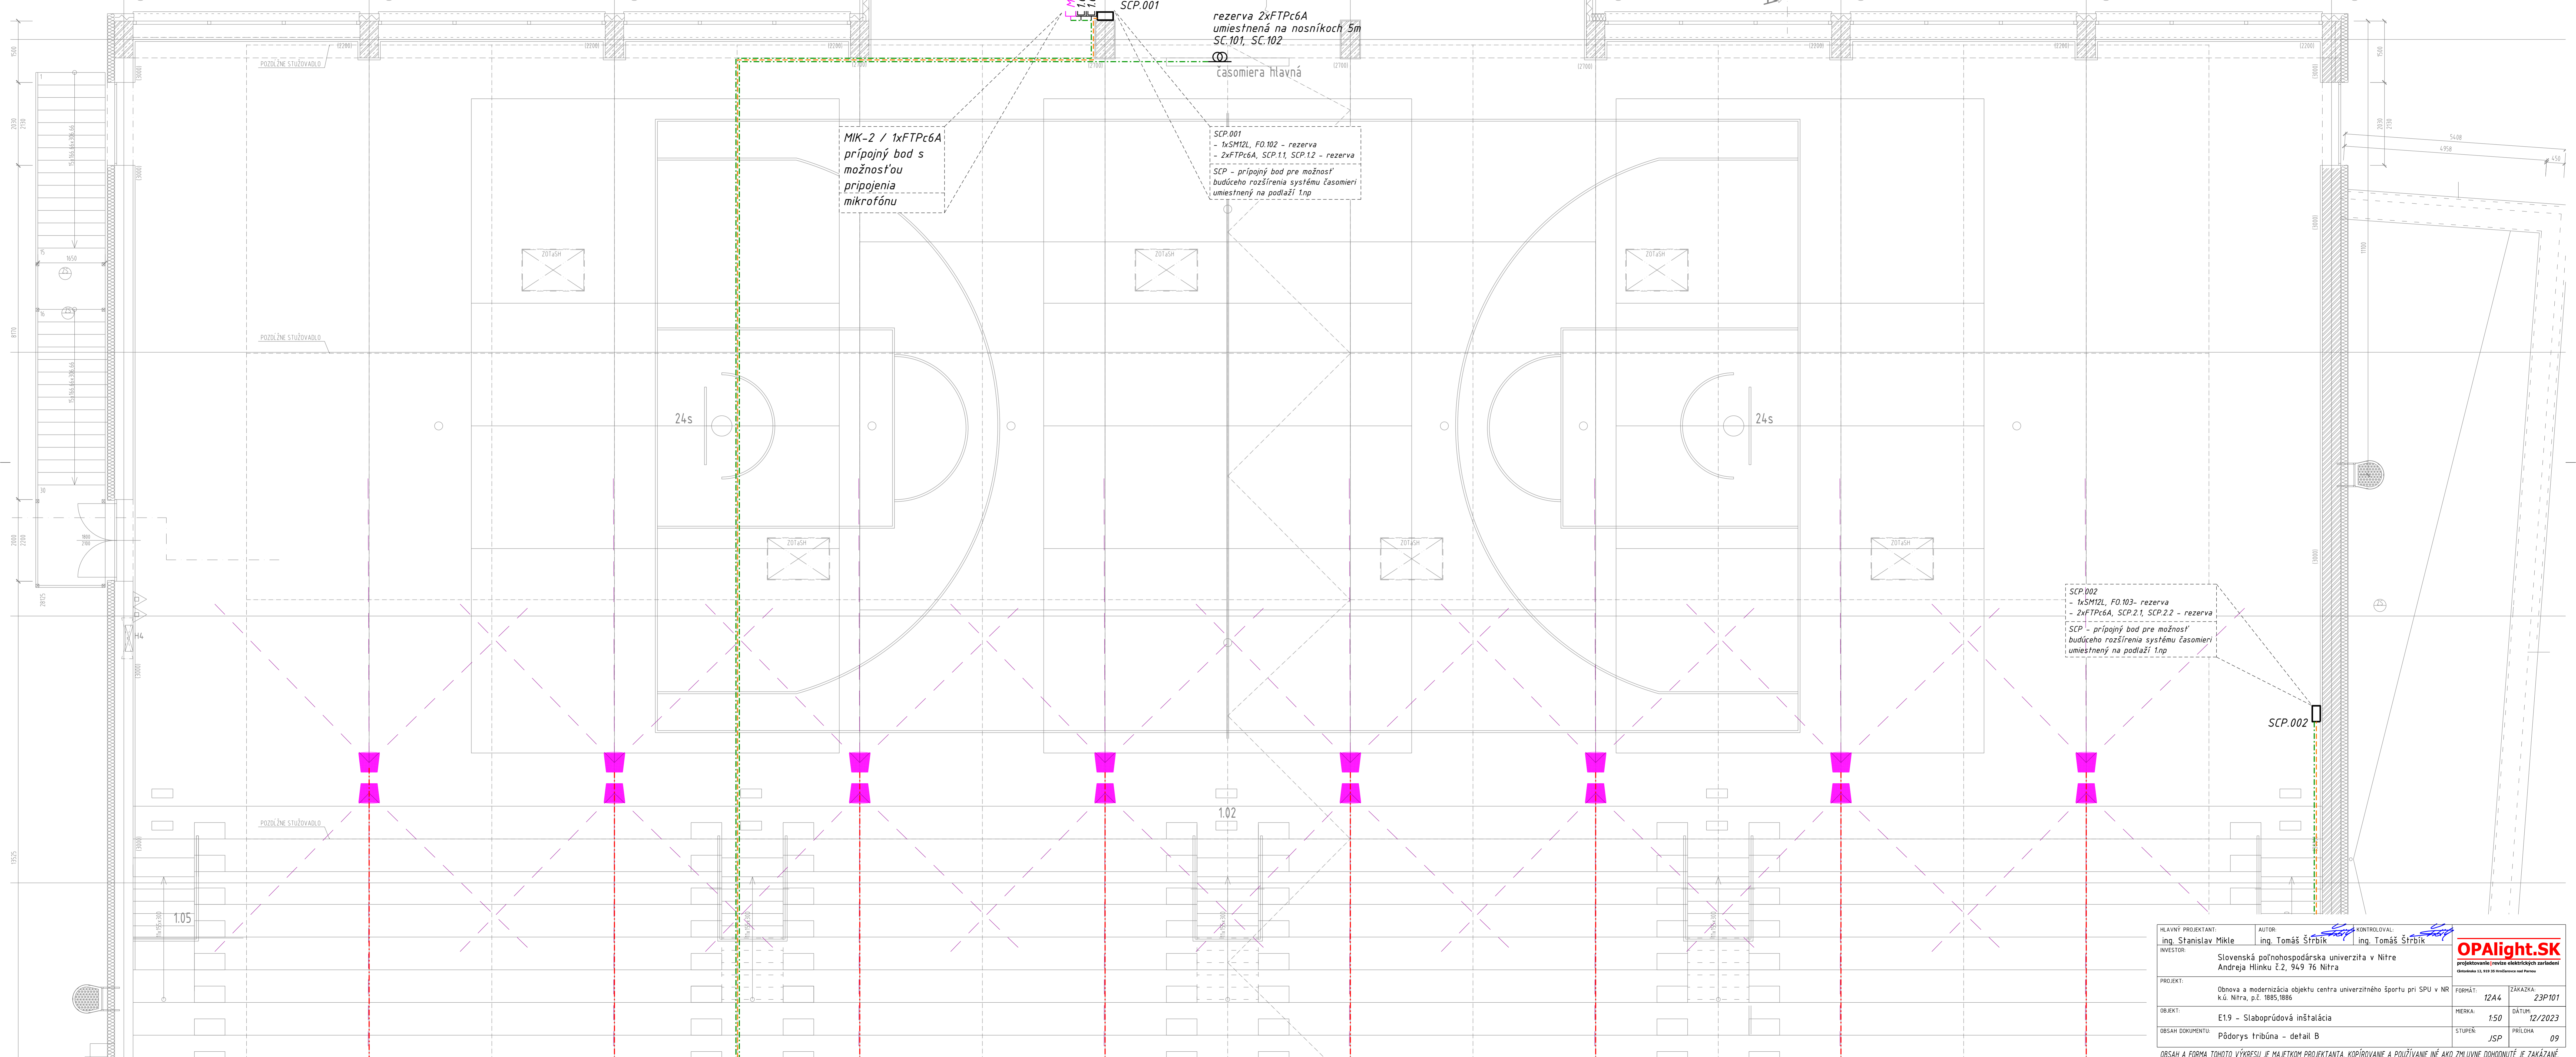

| | | |
|--|--|-----------------------------------|
| HLAVNÝ PROJEKTANT: ing. Stanislav Míkle | AUTOR: ing. Tomáš Štrbík | KONTROLOVAL: ing. Tomáš Štrbík |
| INVESTOR: Slovenská poľnohospodárska univerzita v Nitre Andreja Hlinku č.2, 949 76 Nitra | OPAlight.SK projektovanie / revízie elektrických zariadení Gáborova 12, 810 01 Bratislava naľ Parnas | |
| PROJEKT: Obnova a modernizácia objektu centra univerzitného športu pri SPU v NR k.ú. Nitra, p.č. 1885,1886 | FORMÁT: 12A4 | ZÁKAZKA: 23P101 |
| OBJEKT: E19 - Slaboprúdová inštalácia | MERKA: 1:50 | DÁTUM: 12/2023 |
| OBSAH DOKUMENTU: Pôdorys tŕibúna - detail B | STUPEN: JSP | PRÍLOHA: 09 |

OBSAH A FORMA TOHOTO VÝKRESU JE MAJETKOM PROJEKTANTA. KOPÍROVANIE A POUŽÍVANIE INÉ AKO ZMLUVNE DOHODNUTÉ JE ZAKÁZANÉ.