


POHĽAD ZÁPADNÝ

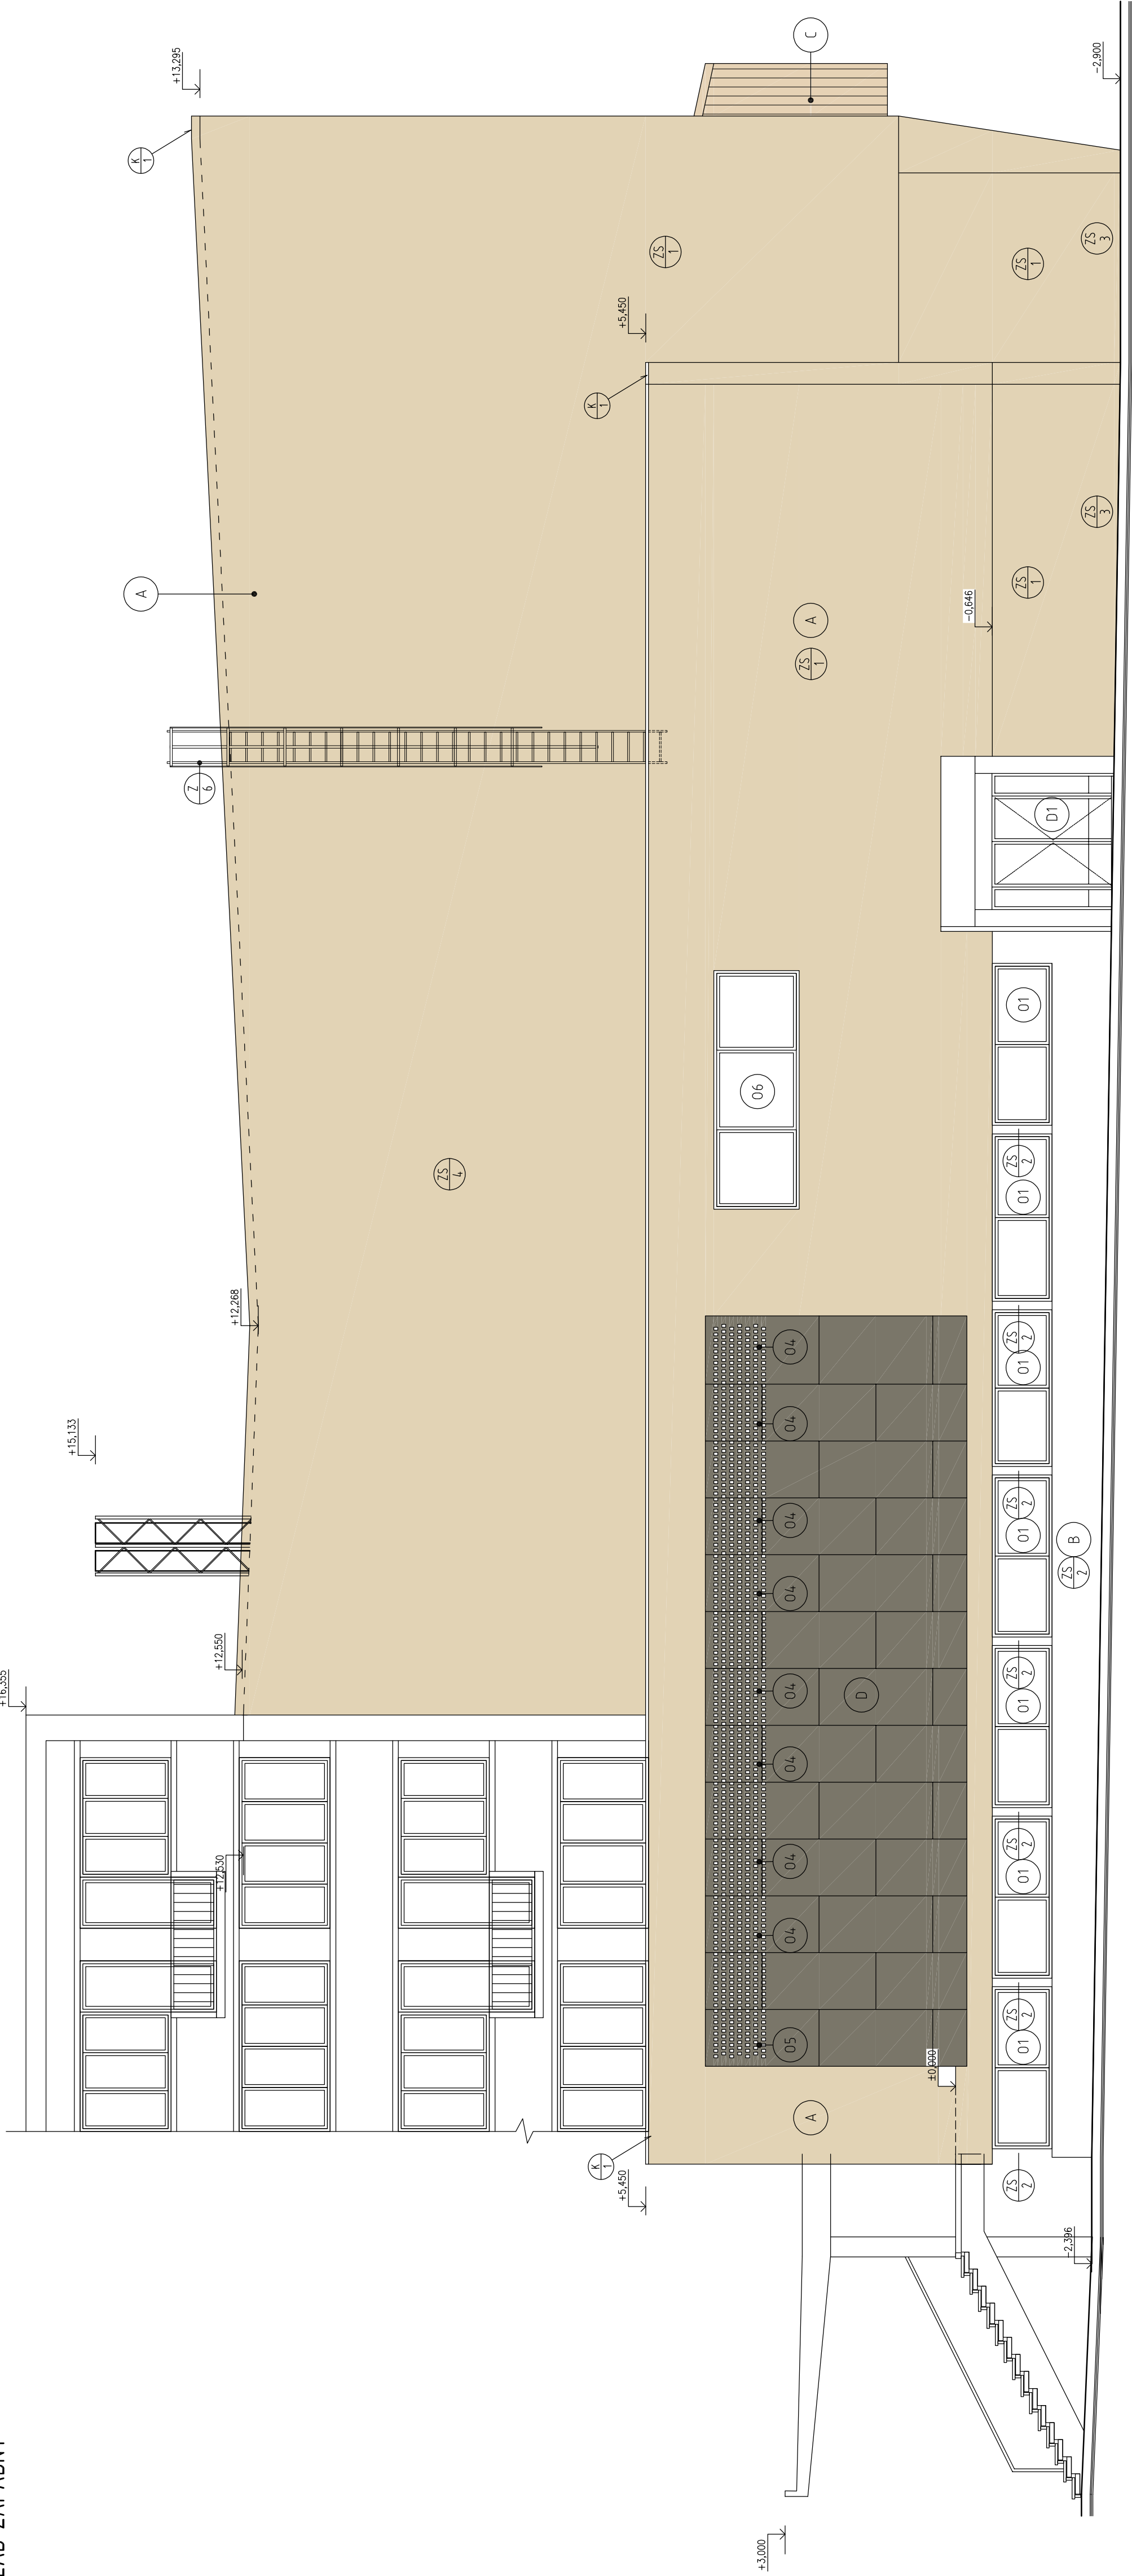

LEGENDA OZNAČENÍ	
A	TENKOVRSŤOVVÁ SILKÓNOVÁ OMIETKA hr. 2mm, FARBA Baumit life 057
B	KAMENNÝ OBKLAD TRAVERTÍN RÍMSKY BÉŽOVÝ, UMEĽ Y hr. 20mm
C	SENDVICOVÉ PANEĽY S JADROM Z MIN. VLNY KOTVENÉ SKRYTÉ, DO EXIST. OČEL. KONŠTRUKCIE PÔVRCH ÚPRAVA Z PROFIL. PLECHÚ hr. min. 0.5mm,ÚPRAVA PES. min. hr. 25um, RAL 1015
D	OBKLAD Z KOMPOZITNÝCH DOSEK HR. 10mm, ODVETRANÁ FASÁDA, FAREBNÉ PŘEVEDENIE TRESPA TRIBECA GOLD
Ex	VONKAŠIE HLINÍKOVÉ FASÁDNE VÝPLNE OTVOROV, PODROBNEJŠIE VÍD. VÝPIS VÝPLNÍ OTVOROV
Ox	VÝPLNE VONKAŠÍCH OKENNÝCH OTVOROV Z AL PROFILOV, PARAPET Z AL PLECHU PODROBNEJŠIE VÍD. VÝPIS VÝPLNÍ OTVOROV
+	ZÁMOČNÍCKY VÝROBOK, PODROBNEJŠIE VÍD. VÝPIS ZÁMOČNÍCKÝCH PRÁC
+	KLAMPIARSKY VÝROBOK, PODROBNEJŠIE VÍD. VÝPIS KLAMPIARSKÝCH PRÁC

±0.000 = m n.m.
SUR. SYSTÉM S.JTSK / GROUND SYSTEM SURF.
VÝŠKOVÝ SYSTÉM BpV / VERTICAL SYSTEM BpV

<div><div><div><div><div><div></div></div></div><div><div></div></div></div><div><div><div></div></div><div><div></div></div></div><div><div></div></div><div><div></div></div></div><div><div></div></div><div><div></div></div></div> <div><div></div></div> <div><div></div></div> <div><div></div></div> <div><div></div></div> <div>SEVER</div>	<div><div><div><div><div></div></div></div><div><div></div></div></div><div><div><div></div></div><div><div></div></div></div><div><div></div></div><div><div></div></div></div> <div><div></div></div> <div><div></div></div> <div><div></div></div> <div><div></div></div> <div>SPU</div> <div>Slovenská poľnohospodárska univerzita v Nitre</div>	<div>OBJEDNÁVATEĽ / CLIENT Slovenská poľnohospodárska univerzita v Nitre Andreja Hlinku č.2 949 76 NITRA</div>	<div>AKP Develop s.r.o. Iľošská 4 949 11 NITRA MAIL: mlie@projektant-architekt-nitra.sk TEL.: +421 903 741 509 IČO: 47 852 879</div>	<div>PROJEKTANT / DESIGNER</div>	<div><div><div><div><div></div></div></div><div><div></div></div></div><div><div><div></div></div><div><div></div></div></div><div><div></div></div><div><div></div></div></div> <div><div></div></div> <div><div></div></div> <div><div></div></div> <div><div></div></div> <div>AKE-DEVELOP</div> <div>architektonický ateliér</div>	<div>VÝPRAVOVAL / DRAWN BY Ing. Stanislav Míle</div>	<div>KONTROLOVAL / CHECKER Ing. Stanislav Míle</div>

NÁZOV ZÁKAZKY / PROJECT NAME	
OBNOVA A MODERNIZÁCIA OBJEKTU CENTRA UNIVERZITNÉHO ŠPORTU PRI SPU V NITRE	
Kat. územie: Nitra Parc. číslo: 1885,1886	
STUPEN PD / PROJECT STAGE	MIERKA / SCALE
JSP	1:75
NÁZOV OBJEKTU SOIO / OBJECT NAME	
NÁZOV PROFESNÉHO DIELU / PROFESSION PART	
ARCHITEKTONICKO-STAVEBNÉ RIEŠENIE	
NÁZOV DOKUMENTU / DOCUMENT NAME	

POHĽAD ZÁPADNÝ
NOVÝ STAV

NÁZOV SUBORU / FILE NAME		KOPIA / COPY	
-	-	JSP	-
ČÍSLO PROJEKTU PROJECT NUMBER		STUPEN PD PROJECT STAGE	OBCHODNÝ SUBOR BUSINESS PART
		ČASŤ PART	PROFESNÝ DIEL DILATÁCIA DOCUMENT NUMBER
		SO / IO	ČÍSLO DOKUMENTU REVISION
		PROF. PART	DILATATION DOCUMENT NUMBER
		REVISIA	