

MAPA DO CELÓW PROJEKTOWYCH

województwo opolskie
Gmina: Bierawa 160302 2
Obręb: Stara Kuźnia 0001
Położenie: dz. 550, 551, 555, 553, 238/4
Obręb: Ortowice 0075
Położenie: dz. 30/2, 31/1, 31/2, 277/2
Godło mapy zas.: 6.130.23.14.1.3, 6.130.23.14.3.1,
6.130.23.14.3.3, 6.130.23.19.1.1
Skala: 1:500
G.6640.1.1075.2023


Układ współrzędnych „2000”
Poziom odniesienia „PL-EVRF2007-NH”

sporządził, dnia: 07.07.2023

GEODETA UPRAWNIENY
Nr upr. 11399 zakresy 1,2,4
Zbigniew Maciejewski
47-220 KĘDZIERZYN-KOZŁE
ul. Piastowska 2A

Niniejsza mapa została wykonana bez ustalenia
obciążień dot. służebności gruntowych.

Poświadczam, że niniejszy dokument został opracowany w wyniku prac geodezyjnych i kartograficznych, których rezultaty zawiera operat techniczny pozytywnie zweryfikowany. Jednocześnie informuję, że jestem świadomy odpowiedzialności karnej za złożenie fałszywego oświadczenia.	
Identyfikator zgłoszenia pracy geodezyjnej	G.6640.1.1075.2023
Organ służby geodezyjnej który otrzymał zgłoszenia	Starosta Kędzierzysko-Kozielski
Wykonawca prac geodezyjnych	Usługi geodezyjno-kartograficzne "Gedmax" Piotr Maciejewski ul. Piastowska 1 47-200 Kędzierzyn-Koźle NIP: 7491733401 REGON: 160060469
Nr oraz data sporządzenia dokumentu zawierającego wynik pozytywnej weryfikacji	protokół weryfikacji nr 1 z dnia 07.09.2023
Imię i nazwisko oraz nr uprawnień zawodowych kierownika prac	Zbigniew Maciejewski nr uprawnień 11399

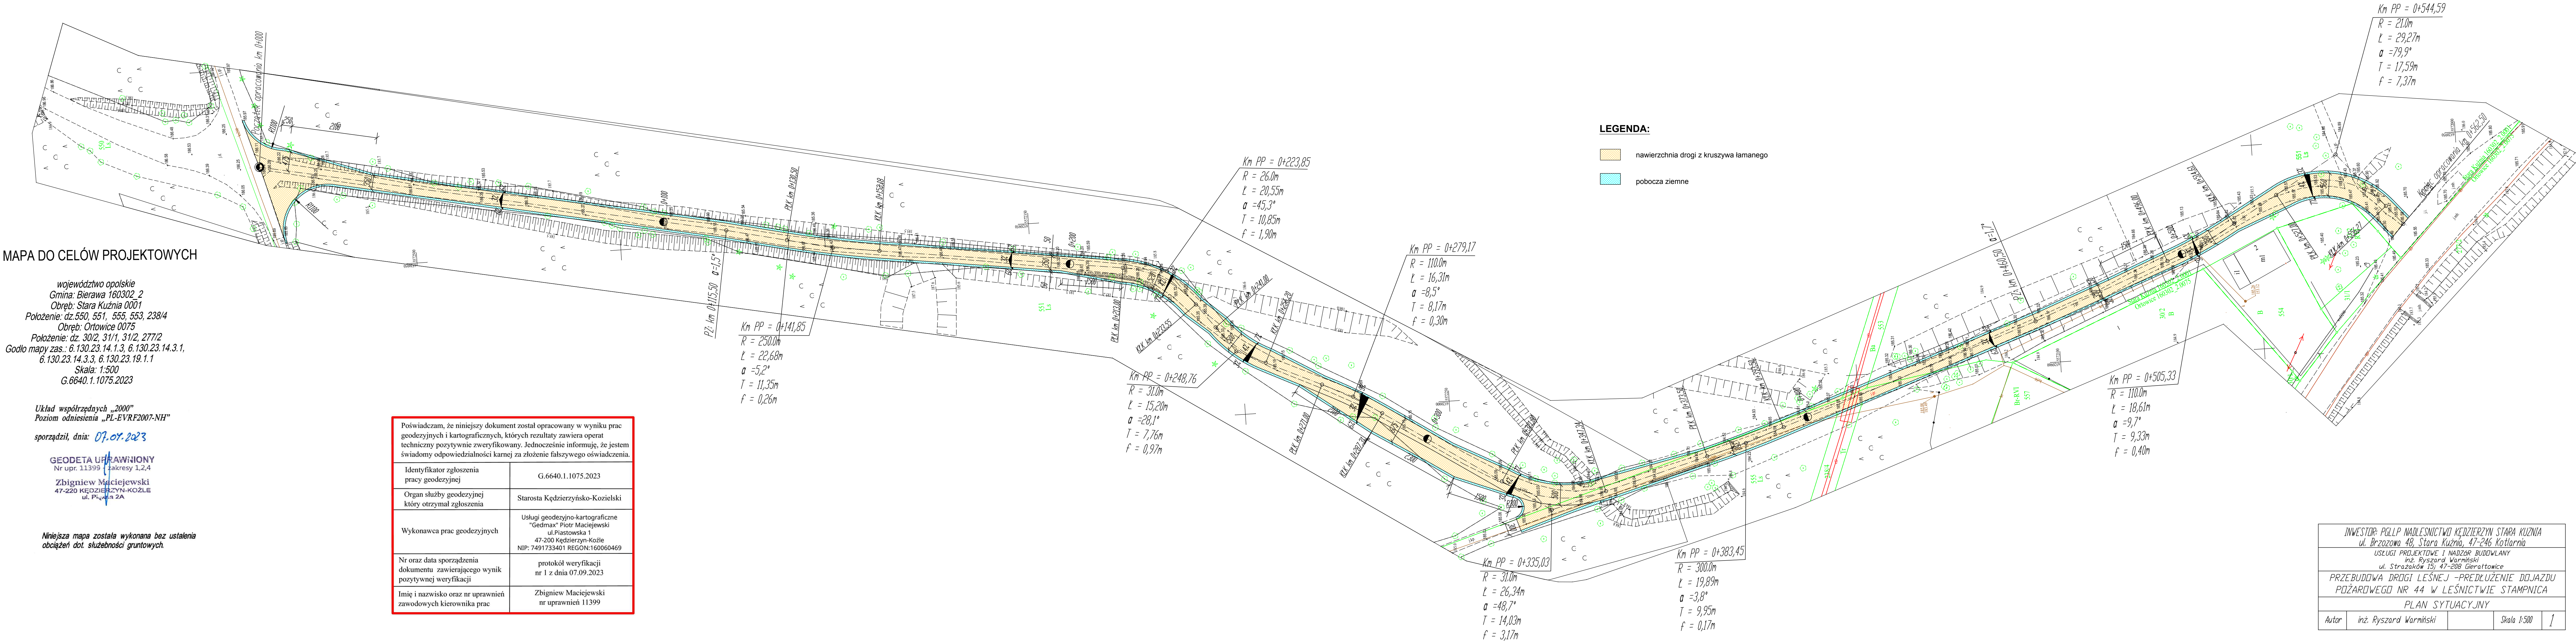

INWESTOR: PG&P NADLEŚNICTWO KĘDZIERZYN STARA KUZNIA ul. Brzozowa 4B, Stara Kuźnia, 47-246 Kotłarnia		
USŁUGI PROJEKTOWE I NADZÓR BUDOWLANY inż. Ryszard Warmiński ul. Stróżaków 15; 47-208 Gieraltowice		
PRZEBUDOWA DRÓGI LEŚNEJ - PRZEDŁUŻENIE DOJAZDU POŻAROWEGO NR 44 W LEŚNICTWIE STAMPNICA		
PLAN SYTUACYJNY		
Autor	inż. Ryszard Warmiński	Skala 1:500