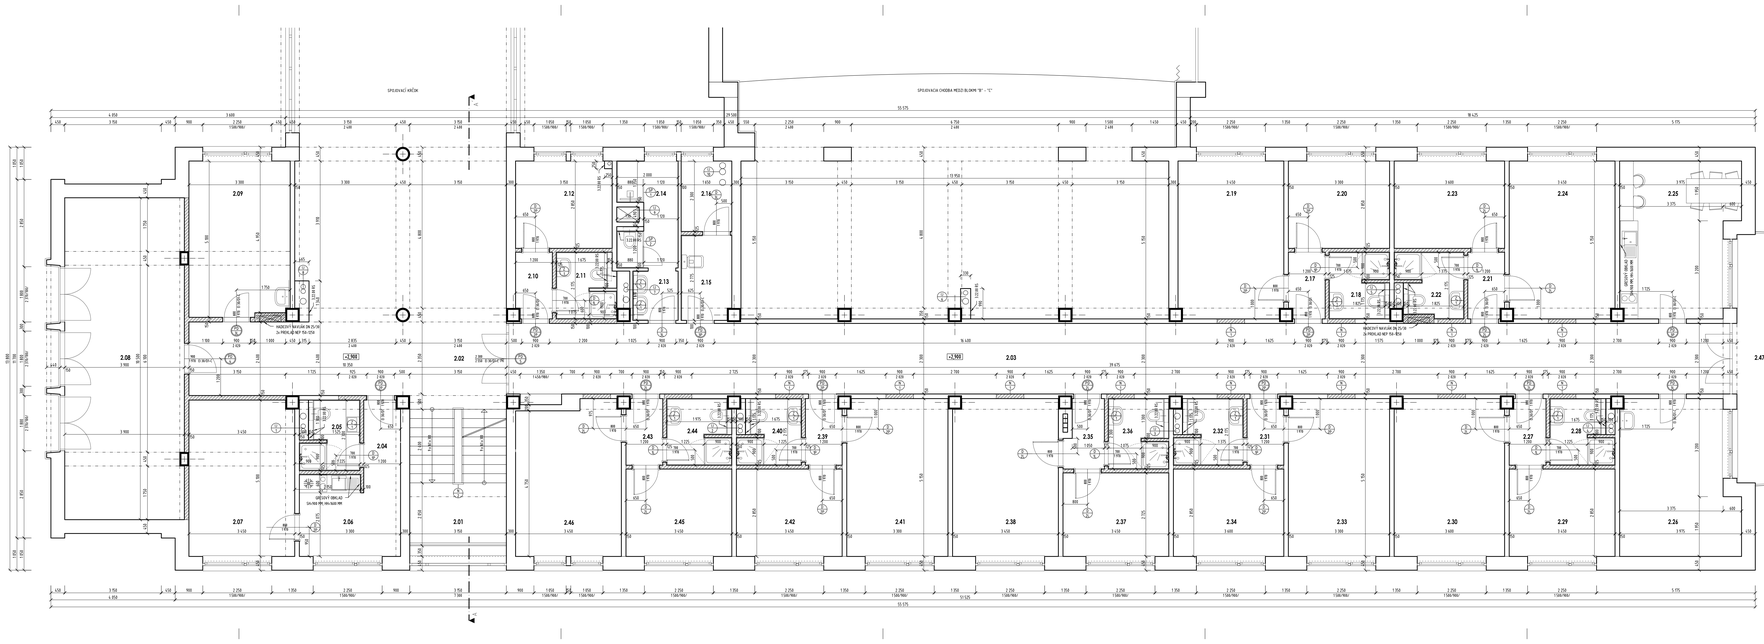

LEGENDA MIESTNOSTÍ

Č.M.	NÁZOV A POPIS MIESTNOSTI	VÝMERA (M²)	PODLAHA	STĚNY	STROP	
2.01	SCHODISKO	15,64	TERAZZO BAŽBA - ČISTENÁ/LEŠ	KÓPANOMOMENT. OMIETKA - ČISTENÁ/LEŠ, MAĽBA + PENETRÁCIA		
2.02	SPOLOČNÁ CHODBA	92,33	P1 - BETÓNOVÁ BAŽBA BEZ ĽAKU	VNÚTORNÁ OMIETKA TYPU 1	SDK ZAVESENÝ PODHĽAD	
2.03	CHODBA	11,76	P4 - VINYLOVÁ PODLAHA	VNÚTORNÁ OMIETKA TYPU 1	s.47.02	
2.04	CHODBA	2,59	P4 - VINYL PODLAHA, SOKL LIŠTA	VNÚTORNÁ OMIETKA TYPU 1	SDK ZAVESENÝ PODHĽAD	
2.05	KÚPEĽŇA A WC	4,86	P3 - DRSNÁ DLAŽBA	GROSSYT OMÁL.NA2,2 x	s.49.23	
2.06	KUCHYŇA A JEDÁLEŇ	8,88	P4 - VINYLOVÁ PODLAHA	VNÚTORNÁ OMIETKA TYPU 1		
2.07	IZBA	18,84	PLASTOVÁ SOKLOVÁ LIŠTA			
2.08	TELOCVIŇA	64,82	P4 - VINYL PODLAHA, SOKL LIŠTA	VNÚTORNÁ OMIETKA TYPU 1	SDK ZAVESENÝ PODHĽAD	
2.10	CHODBA	2,56	P4 - VINYL PODLAHA, SOKL LIŠTA	VNÚTORNÁ OMIETKA TYPU 1	SDK ZAVESENÝ PODHĽAD	
2.11	KÚPEĽŇA A WC	4,19	P3 - DRSNÁ DLAŽBA	GROSSYT OMÁL.NA2,2 x	s.49.23	
2.12	IZBA	9,58	P4 - VINYL PODLAHA, SOKL LIŠTA	VNÚTORNÁ OMIETKA TYPU 1		
2.13	WC PRÍSTUPNÉ	2,27	P3 - DRSNÁ DLAŽBA	GROSSYT OMÁL.NA2,2 x	SDK ZAVESENÝ PODHĽAD	
2.14	WC A SPRCHA	4,41	P3 - DRSNÁ DLAŽBA	GROSSYT OMÁL.NA2,2 x	s.49.23	
2.15	SPOLOČENSKÁ MIESTNOSŤ	4,52	P3 - DRSNÁ DLAŽBA	GROSSYT OMÁL.NA2,2 x	VNÚTORNÁ OMIETKA TYPU 1	
2.16	SKLAD / SERVER	3,95	P3 - DRSNÁ DLAŽBA	VNÚTORNÁ OMIETKA TYPU 1	VNÚTORNÁ OMIETKA TYPU 1	
2.17	CHODBA	2,56	P4 - VINYL PODLAHA, SOKL LIŠTA	VNÚTORNÁ OMIETKA TYPU 1	SDK ZAVESENÝ PODHĽAD	
2.18	KÚPEĽŇA A WC	4,21	P3 - DRSNÁ DLAŽBA	GROSSYT OMÁL.NA2,2 x	s.49.23	
2.47	BALKÓN	13,84	KERAM DLAŽBA - ČISTENÁ/LEŠ		PRÍSTUPY NEMEŇ	

LEGENDA MATERIÁLOV

SYM.	POPIS	
	ŽELEZOBETÓNOVÝ STROP	ČISTENÁ/LEŠ KONŠTRUKCIA
	NOSNÁ A SÚDRŽOVÉ TEHLOVÉ MÚROVÉ Z PLNÉ/FALOVEJ TEHLY, HR. 450 (300) MM	VŠETKY ĽAVÉ (C) - PODĽA 3.1 ART. (3) ZÁKL. STAV
	PRIEČKOVÉ TEHLOVÉ MÚROVÉ, HR. 150 (100) MM	
	VÝPLŇOVÉ TEHLOVÉ MÚROVÉ Z PORO(BETÓNOVÝCH TVÁRNIC TYPU STANDARD), HR. 300 MM, TENKOSPOJITÁ LEPIACA MALTA	
	PRIEČKOVÉ TEHLOVÉ MÚROVÉ Z PORO(BETÓNOVÝCH TVÁRNIC TYPU KLASIK, HR. 100, 125, 150 MM, TENKOSPOJITÁ LEPIACA MALTA	
	SADROKARTÓNOVÁ PREDSADENÁ STENA SYSTÉMU RIGIPS	

POZNÁMKY :

- POLOHU ST. SPRÁV. PREDPÍSAŤ, NAVŸ, DRŽAŤ(+) PRED KAŽDOU ETAPOU PRAC PREVIEŤ S POŽIADAVKAMI UVEDENÝMI V PD ZEMITEĽSKÝCH PROFESIÍ.
- PRI MONTÁŽI DVERNÝCH ZÁRUBNÍ DODRŽAŤ MONTÁŽNY PREDPIS VÝROBCU DVERNÝCH KRÍDIEL.
- PRI MONTÁŽI SÁDROKARTÓNOVÝCH PRIEČOK DODRŽAŤ ZÁSADY PRE MONTÁŽ PODĽA TECHNICKÝCH PREDPISOV. Pre Rigips, Knauf alebo ich + ek
- PRI REALIZÁCII KÚPEĽNÍ, POVRCHOVÝCH ÚPRAV STIEN A PRE ĎALŠIE PRESTAVBE ĽAŽTY AKO SÚČASŤ ZEMITEĽSKÝCH SYSTÉMOV

PRI SPRACOVANÍ PROJEKTU BOLO PRIHLIADNUTÉ K ZÁKONNÉ ÚRAVE OBJEKTU DODANÉ INVESTOROM - PD SP, SK-LENNÁ
KOTY NA VÝKRESE VYJADRUJÚCE Z EXISTUJÚCEJ ZAMERANEJ SKUTOČNOSTI STAVBY. PRED ZAČATÍM STAVBY PRE KONTROLU PREVEDIEŤ PRAMI NA TERÉNE !

±0,000 = ÚROVEŇ 1.NP

NOVÉ INŠTALAČNÉ JADRÁ BUDÚ RIEŠENÉ NA ÚROVNI 1.NP.
NA 1. NADZEMNOM PODLAŽÍ BUDÚ REALIZOVANÉ SADROKARTÓNOVÉ PREDSTENY RIGIPS 3.22.03 RS.
AKO SPLNIEŤENIE ZEMNOTLAKOVÝCH JADIER.

ÚPRAVY POVRCHOV STIEN

MIESTNOSŤ VSTUP, ZÁ ČISTÝ A PREVLAKY - KÓPANOMOMENTOVÉ OMIETKA "VNÚTORNÁ OMIETKA TEPLOMAZNÁ/LAŠNÁ TYPU1" HR. 6 MM + SILIKÓTOVÁ MRIEŽKA + PENETRAČNÝ NÁTER AKRI FIX + 3x WATER AND SPRING-BEL.

SADROKARTÓNOVÉ PODHĽADY PREDSADENÉ STENY SYSTÉMU "RIGIPS"

POŽIARNA ODOLNOSŤ SÚ POŽIADAVKY NA MIESTNE ÚRAVY ! NOVÉ PREVLIEKY - IMPREGNOVANÉ SDK 50 KV !

