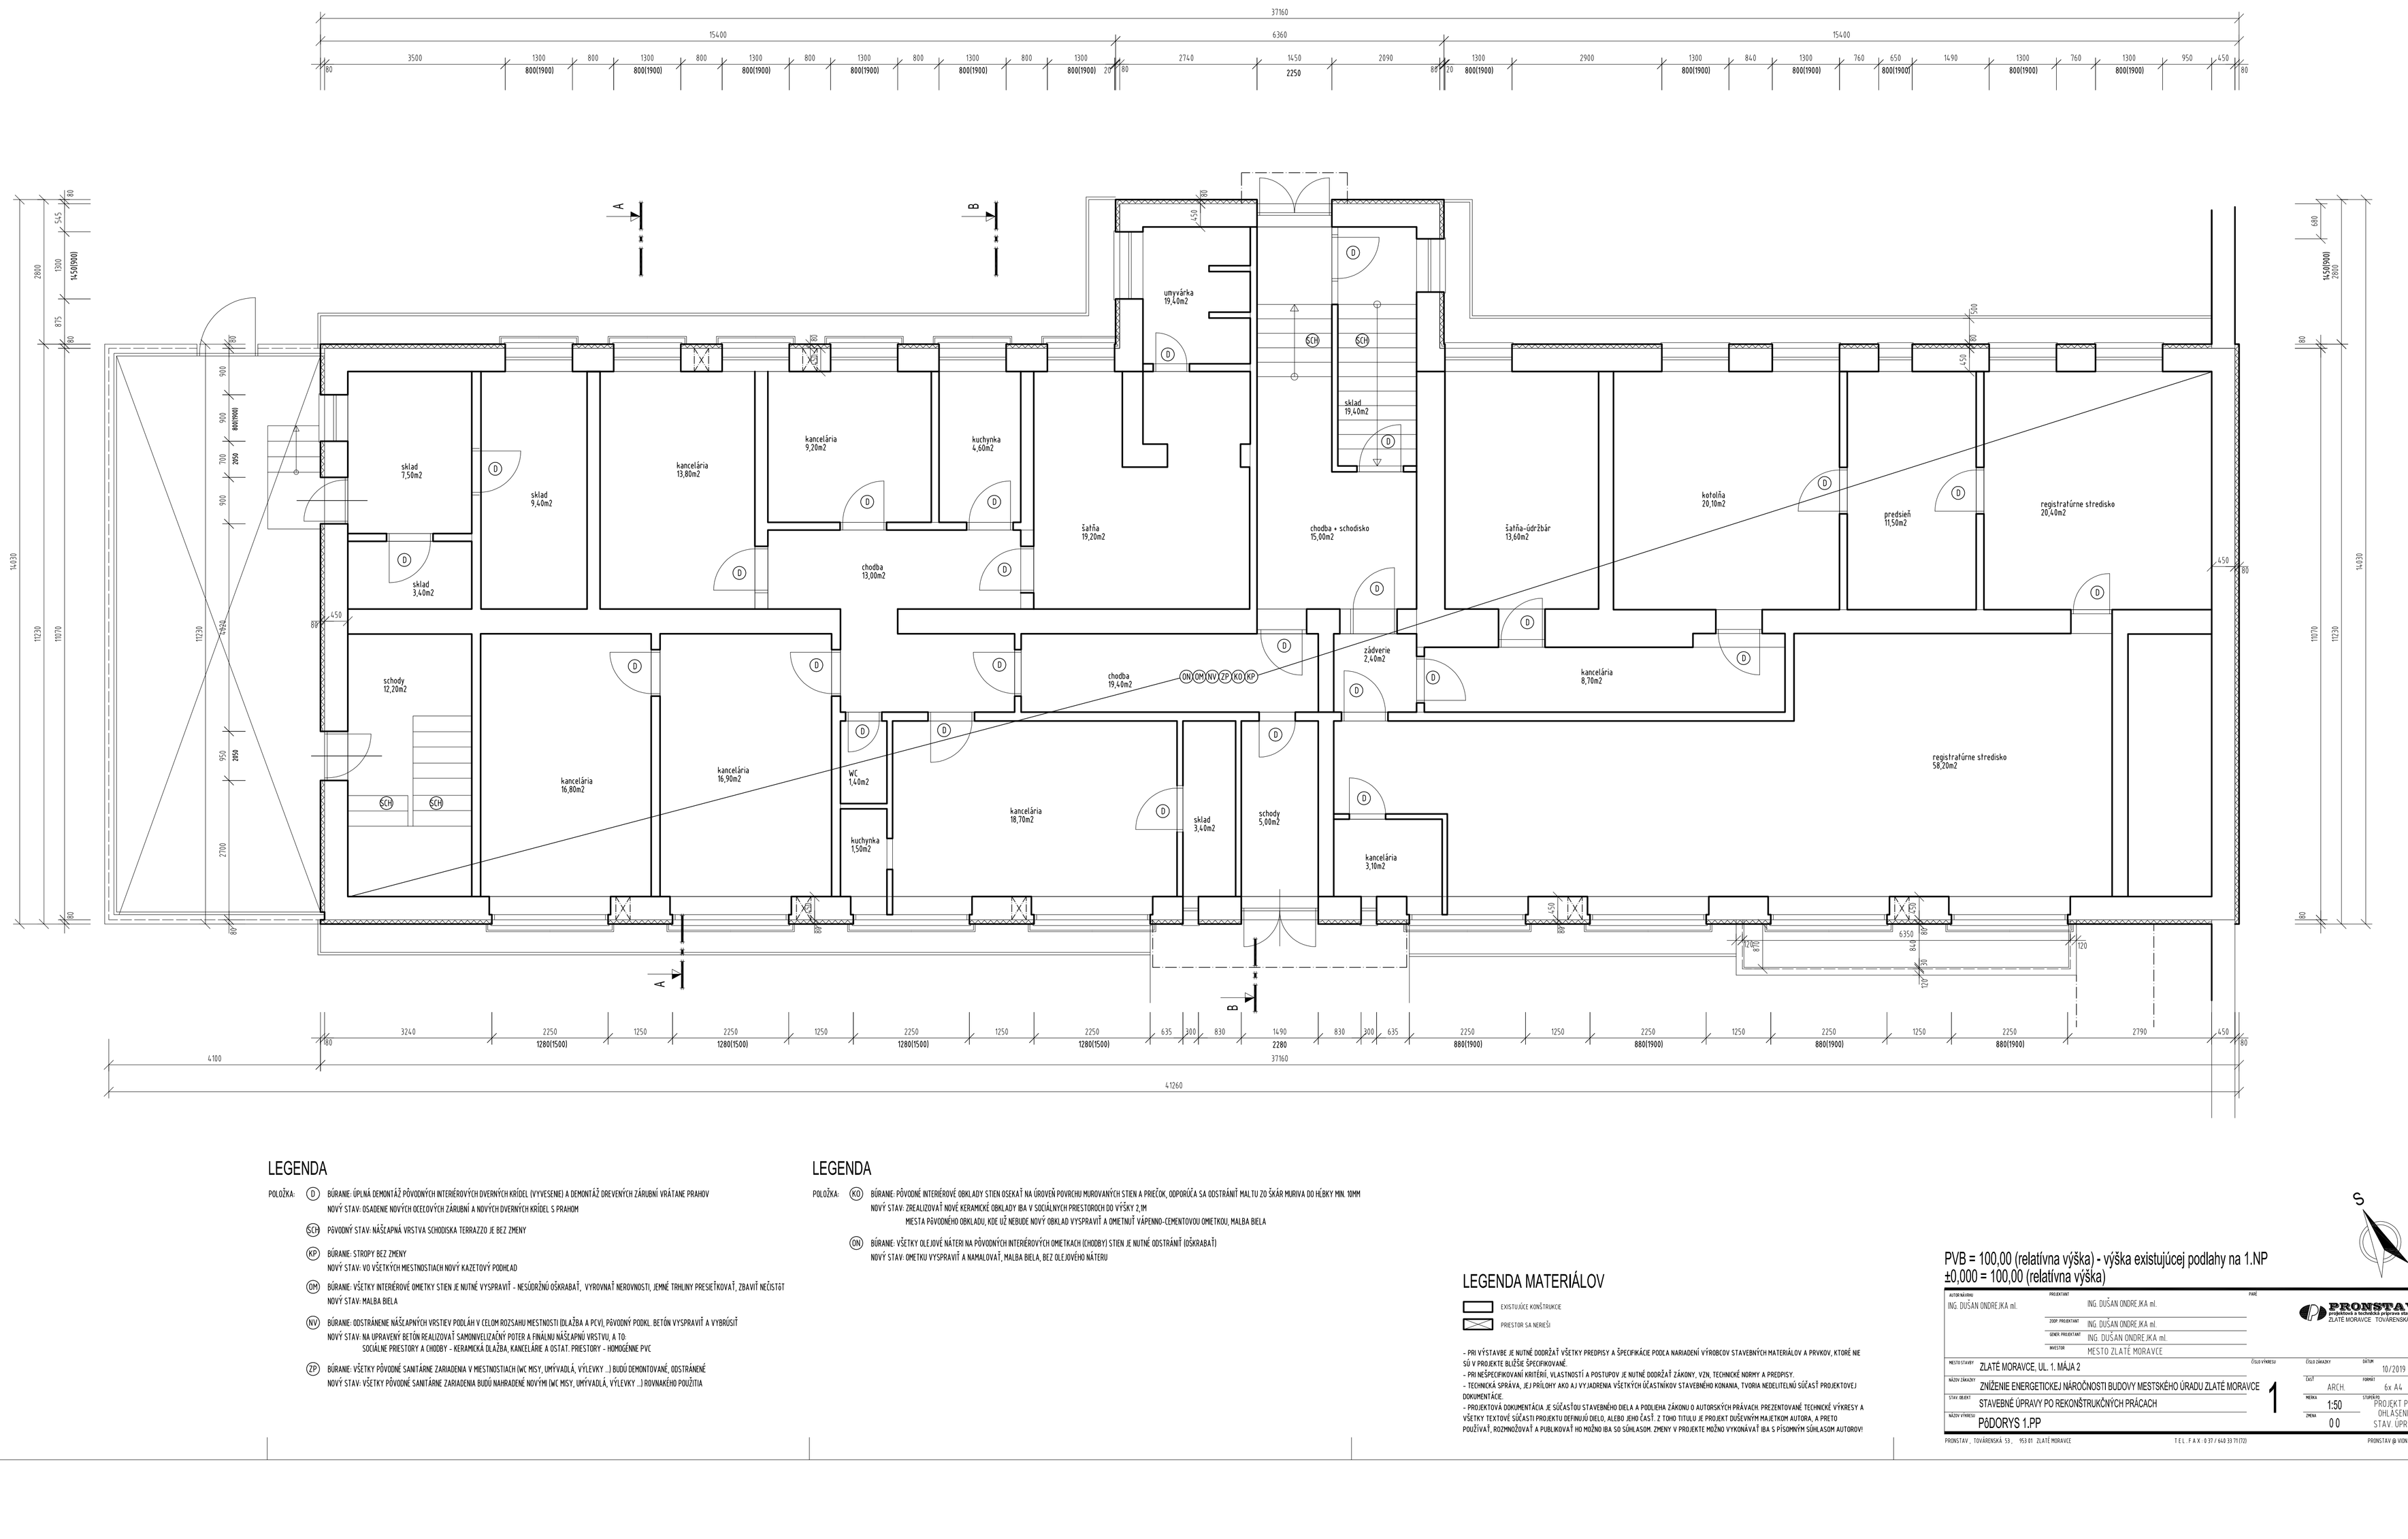

LEGENDA

POLOŽKA:

(D) BÚRANIE: ÚPLNÁ DEMONTÁŽ PÔVODNÝCH INTERIÉROVÝCH DVERNÝCH KRÍDEL (VYVESENIE) A DEMONTÁŽ DREVENÝCH ZÁRUBNÍ VRÁTANE PRAHOV
NOVÝ STAV: OSADENIE NOVÝCH OCEĽOVÝCH ZÁRUBNÍ A NOVÝCH DVERNÝCH KRÍDEL S PRAHOM

(SCH) PÔVODNÝ STAV: NÁŠLAPNÁ VRSTVA SCHODISKA TERRAZZO JE BEZ ZMENY

(KP) BÚRANIE: STROPY BEZ ZMENY
NOVÝ STAV: VO VŠETKÝCH MIESTNOSTIACH NOVÝ KAZETOVÝ PODHĽAD

(OM) BÚRANIE: VŠETKY INTERIÉROVÉ OMETKY STIEN JE NUTNÉ VYSPRAVIŤ - NESÚDRŽNÚ OŠKRABAŤ, VYROVNAŤ NEROVNOSTI, JEMNÉ TRHLINY PRESIEŤKOVAŤ, ZBAVIŤ NEČISTÔT
NOVÝ STAV: MALBA BIELA

(NV) BÚRANIE: ODSTRÁNENIE NÁŠLAPNÝCH VRSTIEV PODLÁH V CELOM ROZSAHU MIESTNOSTI (DLAŽBA A PCV), PÔVODNÝ PODKL. BETÓN VYSPRAVIŤ A VYBRÚSIŤ
NOVÝ STAV: NA UPRAVENÝ BETÓN REALIZOVAŤ SAMONIVELIZAČNÝ POTER A FINÁLNU NÁŠLAPNÚ VRSTVU, A TO:
SOCIÁLNE PRIESTORY A CHODBY - KERAMICKÁ DLAŽBA, KANCELÁRIE A OSTAT. PRIESTORY - HOMOGÉNNE PVC

(ZP) BÚRANIE: VŠETKY PÔVODNÉ SANITÁRNE ZARIADENIA V MIESTNOSTIACH (WC MISY, UMÝVADLÁ, VÝLEVKY ...) BUDÚ DEMONTOVANÉ, ODSTRÁNENÉ
NOVÝ STAV: VŠETKY PÔVODNÉ SANITÁRNE ZARIADENIA BUDÚ NAHRADENÉ NOVÝMI (WC MISY, UMÝVADLÁ, VÝLEVKY ...) ROVNAKÉHO POUŽITIA

LEGENDA

POLOŽKA:

(KO) BÚRANIE: PÔVODNÉ INTERIÉROVÉ OBKLADY STIEN OSEKAŤ NA ÚROVEŇ POVRCHU MUROVANÝCH STIEN A PRIEČOK, ODPORÚČA SA ODSTRÁNIŤ MALTU ZO ŠKÁR MURIVA DO HĹBKY MIN. 10MM
NOVÝ STAV: ZREALIZOVAŤ NOVÉ KERAMICKÉ OBKLADY IBA V SOCIÁLNYCH PRIESTOROCH DO VÝŠKY 2,1M
MIESTA PÔVODNÉHO OBKLADU, KDE UŽ NEBUDE NOVÝ OBKLAD VYSPRAVIŤ A OMETNÚŤ VÁPENNO-CEMENTOVOU OMETKOU, MALBA BIELA

(ON) BÚRANIE: VŠETKY OLEJOVÉ NÁTERI NA PÔVODNÝCH INTERIÉROVÝCH OMETKACH (CHODBY) STIEN JE NUTNÉ ODSTRÁNIŤ (OŠKRABAŤ)
NOVÝ STAV: OMETKU VYSPRAVIŤ A NAMALOVAŤ, MALBA BIELA, BEZ OLEJOVÉHO NÁTERU

LEGENDA MATERIÁLOV

EXISTUJÚCE KONŠTRUKCIE

PRIESTOR SA NERIEŠI

- PRI VÝSTAVBE JE NUTNÉ DODRŽAŤ VŠETKY PREDPISY A ŠPECIFIKÁCIE PODĽA NARIADENÍ VÝROBCOV STAVEBNÝCH MATERIÁLOV A PRVKOV, KTORÉ NIE SÚ V PROJEKTE BLIŽŠIE ŠPECIFIKOVANÉ.
- PRI NEŠPECIFIKOVANÍ KRITÉRIÍ, VLASTNOSTÍ A POSTUPOV JE NUTNÉ DODRŽAŤ ZÁKONY, VZN, TECHNICKÉ NORMY A PREDPISY.
- TECHNICKÁ SPRÁVA, JEJ PRÍLOHY AKO AJ VYJADRENIA VŠETKÝCH ÚČASTNÍKOV STAVEBNÉHO KONANIA, TVORIA NEDELITEĽNÚ SÚČASŤ PROJEKTOVEJ DOKUMENTÁCIE.
- PROJEKTOVÁ DOKUMENTÁCIA JE SÚČASŤOU STAVEBNÉHO DIELA A PODLIEHA ZÁKONU O AUTORSKÝCH PRÁVACH. PREZENTOVANÉ TECHNICKÉ VÝKRESY A VŠETKY TEXTOVÉ SÚČASTI PROJEKTU DEFINUJÚ DIELO, ALEBO JEHO ČASŤ. Z TOHO TITULU JE PROJEKT DUŠEVNÝM MAJETKOM AUTORA, A PRETO POUŽÍVAŤ, ROZMNOŽOVAŤ A PUBLIKOVAŤ HO MOŽNO IBA SO SÚHLASOM. ZMENY V PROJEKTE MOŽNO VYKONÁVAŤ IBA S PÍSOMNÝM SÚHLASOM AUTOROV!

PVB = 100,00 (relatívna výška) - výška existujúcej podlahy na 1.NP
±0,000 = 100,00 (relatívna výška)

AUTOR NÁVRHU	ING. DUŠAN ONDREJKA ml.	PROJEKTANT	ING. DUŠAN ONDREJKA ml.
		ZODP. PROJEKTANT	ING. DUŠAN ONDREJKA ml.
		ODBOR. PROJEKTANT	ING. DUŠAN ONDREJKA ml.
		INVESTOR	MESTO ZLATÉ MORAVCE
MIESTO STAVBY	ZLATÉ MORAVCE, UL. 1. MÁJA 2	ČÍSLO VÝKRESU	1
NÁZOV ZÁKAZKY	ZNÍŽENIE ENERGETICKEJ NÁROČNOSTI BUDOVY MESTSKÉHO ÚRADU ZLATÉ MORAVCE	ČÍSLO ZÁKAZKY	10/2019
STAV. OBJEKT	STAVEBNÉ ÚPRAVY PO REKONŠTRUKČNÝCH PRÁCACH	ČASŤ	ARCH.
NÁZOV VÝKRESU	PôDORYS 1.PP	FORMÁT	6x A4
		MIERKA	1:50
		ZMENA	0 0
		STUPEŇ PD	PROJEKT PRE OHLÁSENIE STAV. ÚPRAV

PRONSTAV
projektová a technická kancelária stavieb
ZLATÉ MORAVCE TOVÁRENSKÁ 53

PRONSTAV , TOVÁRENSKÁ 53 , 953 01 ZLATÉ MORAVCE — TEL., FAX: 037 / 643 33 71 (72) — PRONSTAV@VION.SK