N 15a

pôdorys

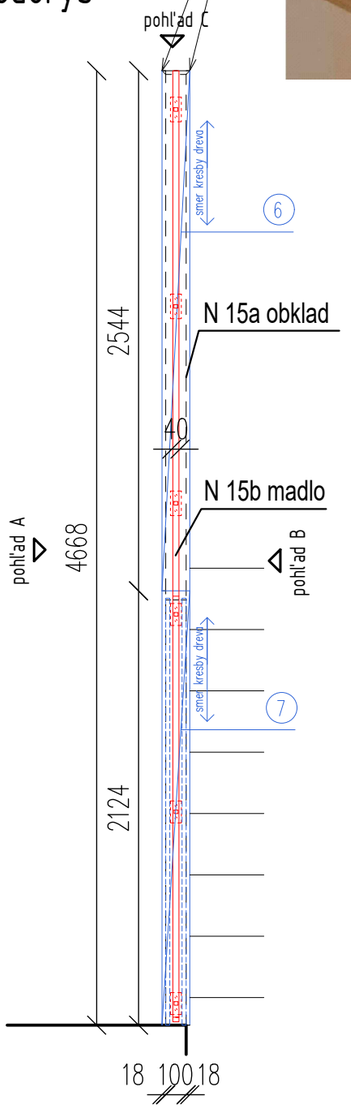

pohľad A

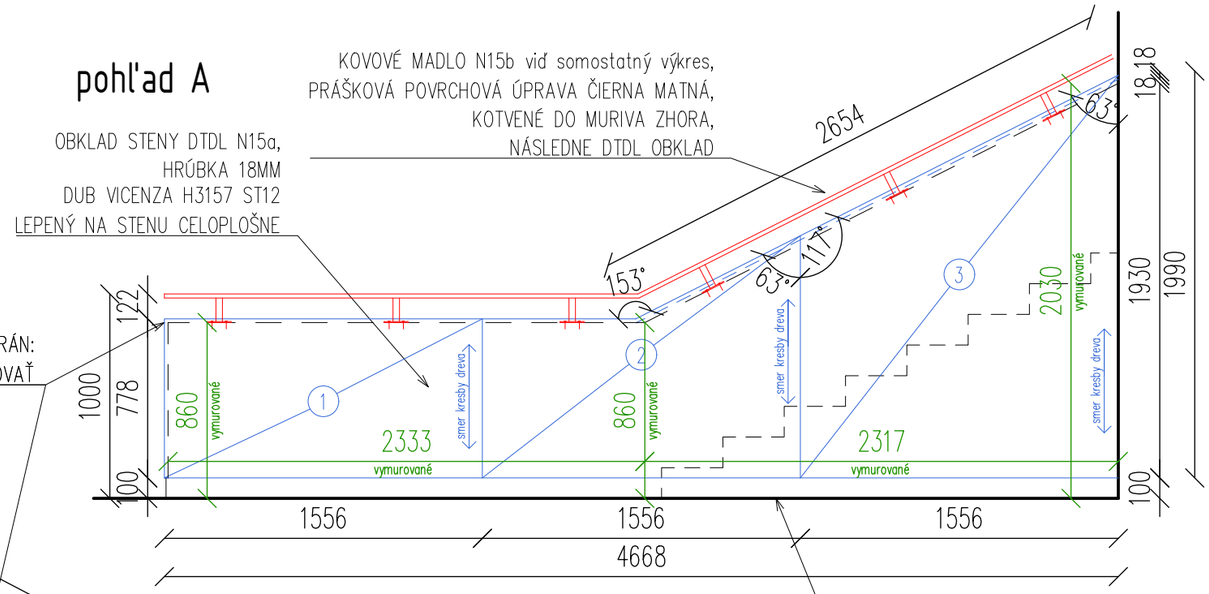

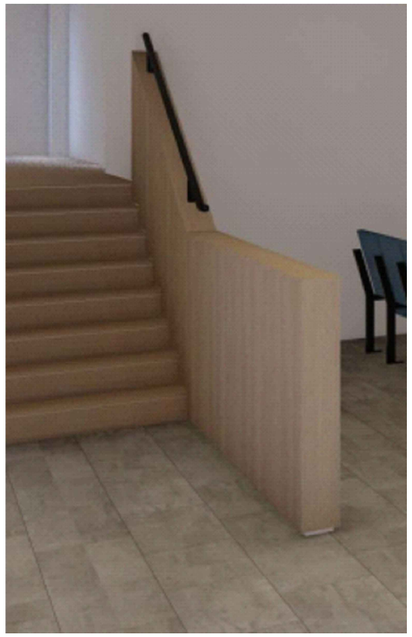

pohľad B

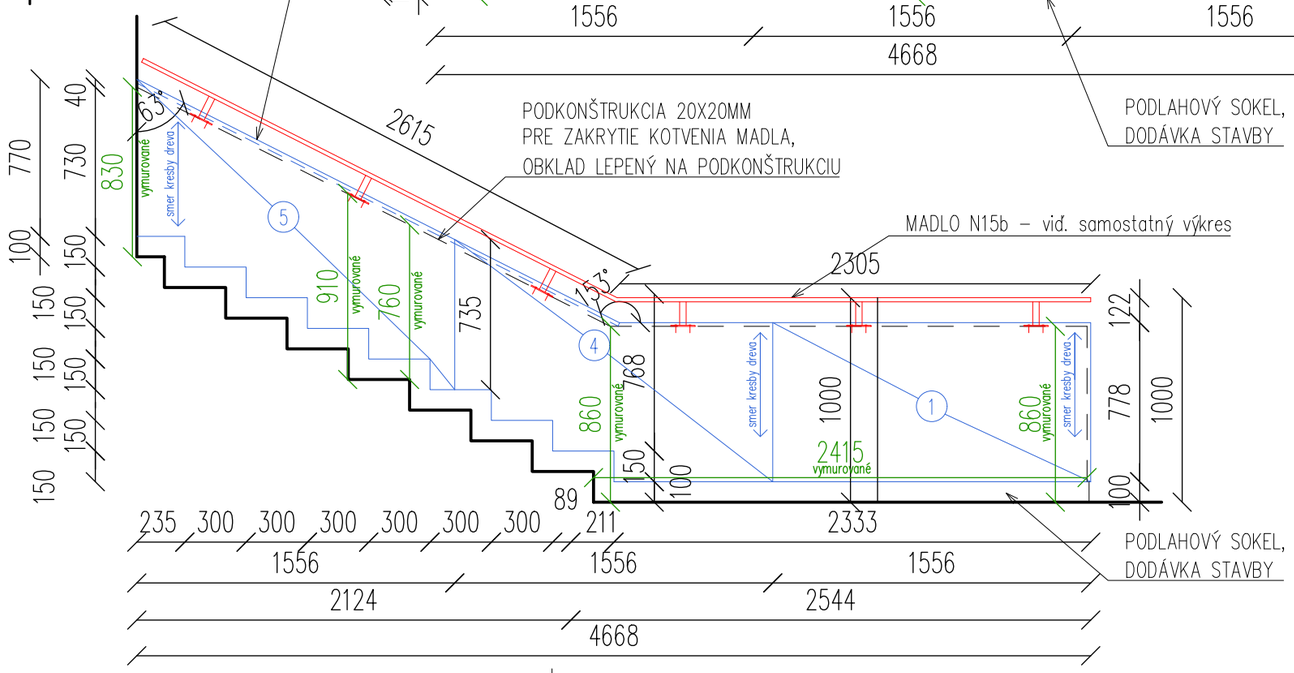

N 15a - drevený obklad DTDL H3157 ST12, hr. 18 mm
N 15b - madlo povrchová úprava práškovaná,
čierna matná -viď. samostatný výkres

- VŠETKY NAVRHOVANÉ ZMENY A ÚPRAVY JE NUTNÉ PRED REALIZÁCIOU KONZULTOVAŤ S AUTOROM PROJEKTU
- PRED OBJEDNANÍM NÁBYTKOV A ZARIADENÍ JE NUTNÉ OVERIŤ VŠETKY ROZMERY NA STAVBE, VRÁTANE VÝVODOV NA INŠTALÁCIE
- NÁBYTKY - LEPENIE PUR LEPIDLOM (VODEODOLNÉ SPOJE) AJ NEPOHĽADOVÉ ČASTI
- DETAILNÝ POPIS ZARIADENIA - VIĎ. VÝKAZ VÝMER
- DIELENSKÚ DOKUMENTÁCIU JE ZHOTOVITEĽ POVINNÝ ZASLAŤ NA ODSÚHLASENIE AUTOROVI PROJEKTU
- VÝROBCA JE POVINNÝ SI PRISPOSOBIŤ ROZMERY A KONŠTRUKČNÉ RIEŠENIE NÁBYTKOV PODĽA TECHNICKÝCH PARAMETROV SPOTREBIČOV A ZARIADENI

pohľad C

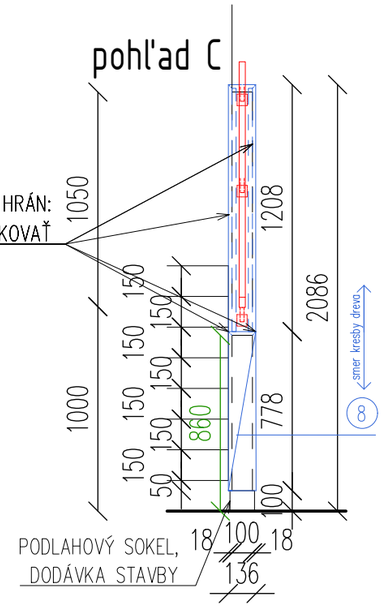

ABS HRANY 0,8 – 1 MM
HRANY OPÁSKOVAŤ – DUB VICENZA

1. PANEL DTDL DUB VICENZA H3157 ST12, HR. 18 MM, 1556x778 MM, 2 KRÁT
2. PANEL DTDL DUB VICENZA H3157 ST12, HR. 18 MM, 1556x1190 MM S VÝREZOM, 1 KRÁT
3. PANEL DTDL DUB VICENZA H3157 ST12, HR. 18 MM, 1556x1970 MM S VÝREZOM, 1 KRÁT
4. PANEL DTDL DUB VICENZA H3157 ST12, HR. 18 MM, 1556x1190 MM S VÝREZAMI, 1 KRÁT
5. PANEL DTDL DUB VICENZA H3157 ST12, HR. 18 MM, 1556x1520 MM S VÝREZAMI, 1 KRÁT
6. PANEL DTDL DUB VICENZA H3157 ST12, HR. 18 MM, 136x2544 MM, 1 KRÁT
7. PANEL DTDL DUB VICENZA H3157 ST12, HR. 18 MM, 136x2380 MM, 1 KRÁT
8. PANEL DTDL DUB VICENZA H3157 ST12, HR. 18 MM, 136x778 MM S VÝREZOM, 1 KRÁT

PROJEKT: **REALIZAČNÝ PROJEKT INTERIÉROVÉHO ZARIADENIA TRENČIANSKA UNIVERZITA A. DUBČEKA V TRENČÍNE - AULA**			
MIESTO STAVBY: Trenčianska Univerzita A. Dubčeka v Trenčíne, Študentská 1639/2, 911 50 Trenčín, budova B,1.NP, Z.03 Aula	OBJEDNÁVATEĽ: Trenčianska Univerzita A. Dubčeka v Trenčíne, Študentská 1639/2, 911 50 Trenčín		Č.PROJEKTU: 2024_03
ZHOTOVITEĽ: PATY ZONE DESIGN, Slnečná 959/12, 018 51 Nová Dubnica, IČO: 54 266 157, IČ DPH: SK2121618686, www.patyzone.sk	ARCHITEKT: Ing. arch. Patrícia Žovincová		FORMÁT: 2 x A4
	ZODPOVEDÝ PROJEKTANT: Ing. arch. Patrícia Žovincová		MIERKA: 1:30
	VYPRACOVAL: Charlotte Chupáčová		DÁTUM: apríl 2024
STUPEŇ PD: DOKUMENTÁCIA PRE REALIZÁCIU		VÝKRES Č.: 14	REVÍZIA: R00
PROFESIA: ARCHITEKTÚRA - INTERIÉR			
NÁZOV: Výkres nábytkov na mieru - p.č. N15a			

VŠETKY PRÁVA SÚ VYHRADENÉ. TENTO VÝKRES A VŠETKY INFORMÁCIE KTORÉ OBSAHUJE SÚ MAJETKOM "PATYZONE DESIGN s.r.o." A NEMÔŽU BYŤ KOPÍROVANÉ, REPRODUKOVANÉ, POUŽITÉ ALEBO ZMENENÉ CELKOVO ALEBO ČIASTOČNE NA ÚČELY INÉ AKO TIE, PRE KTORÉ BOL VÝKRES VYHOTOVENÝ BEZ PREDCHÁDZAJÚCEJ AUTORIZÁCIE V PÍSOMNEJ PODOBE VYDANEJ AUTOROM PROJEKTU