


1. poschodie 3.n.p.

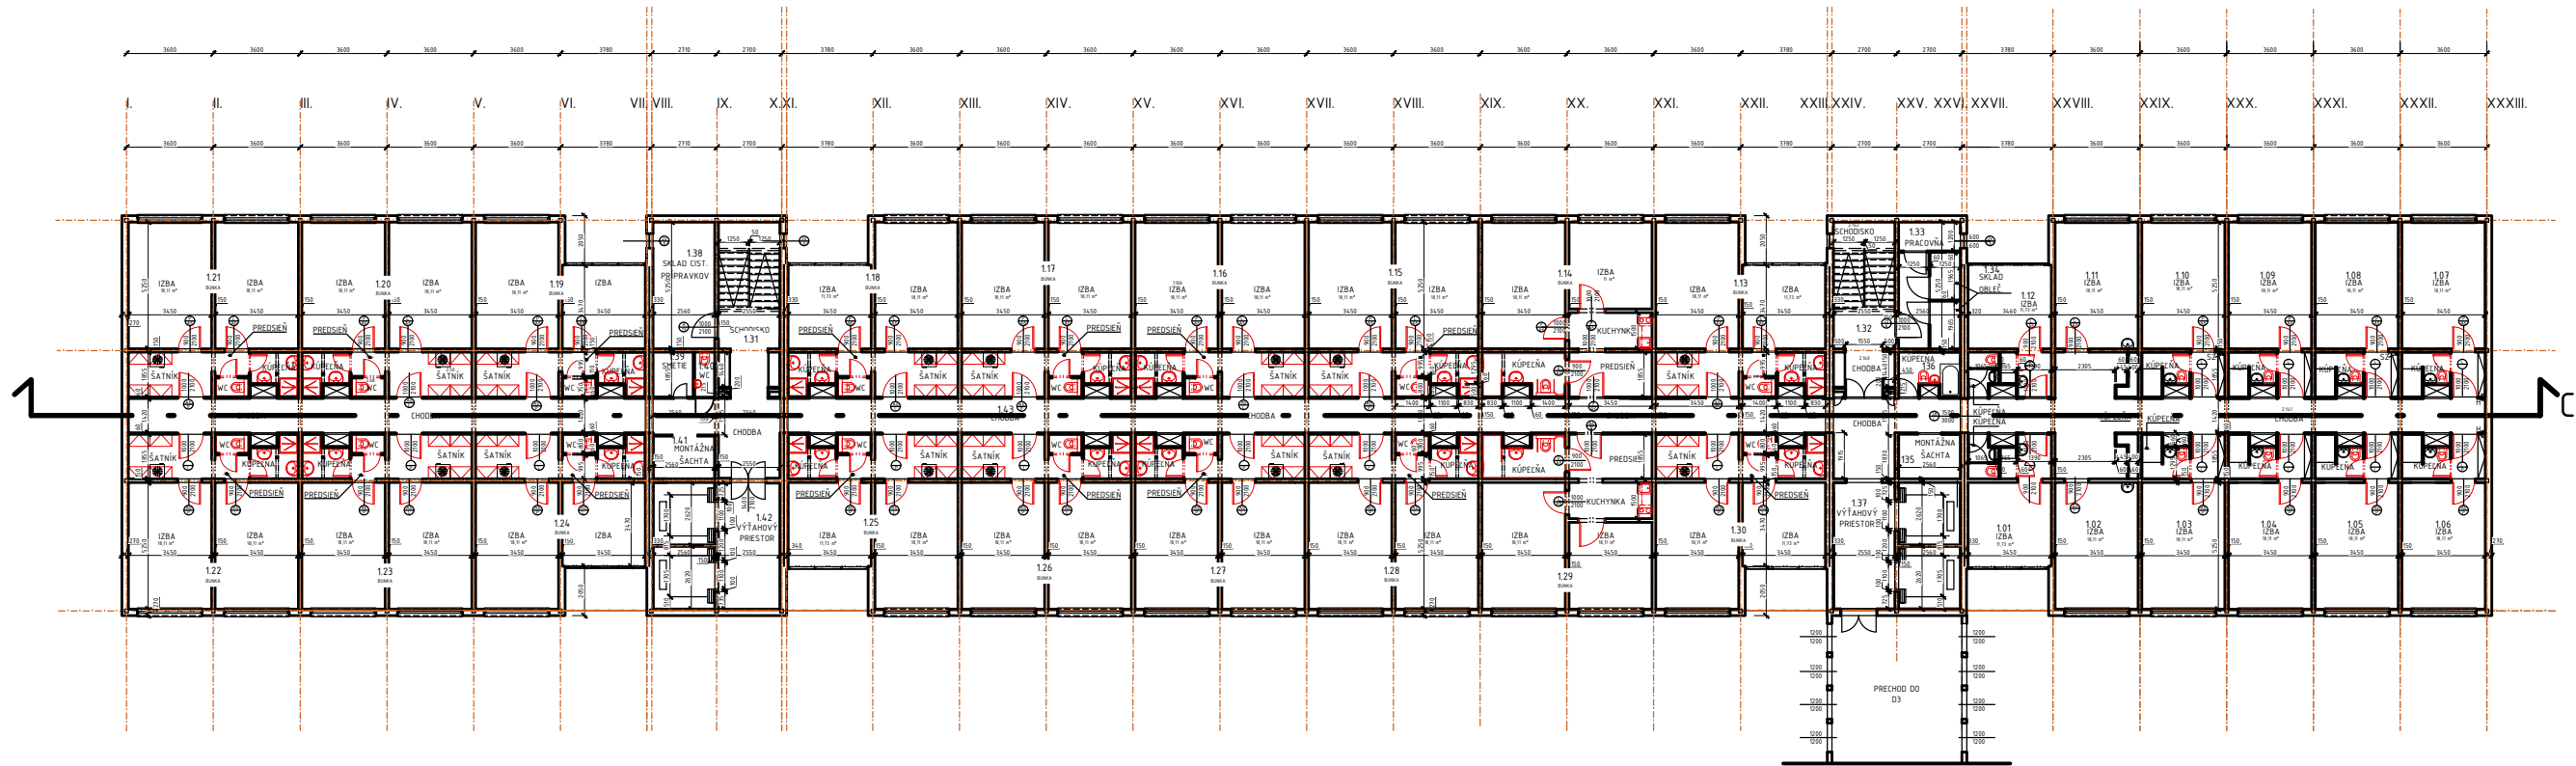

LEGENDA MIESTNOSTÍ									
Č. M.	NÁZOV MIESTNOSTI	POVRCH	POS.	STĚNY	OKNA	STĚNY	OKNA	STĚNY	POZNÁMKA
