


REZ C-C

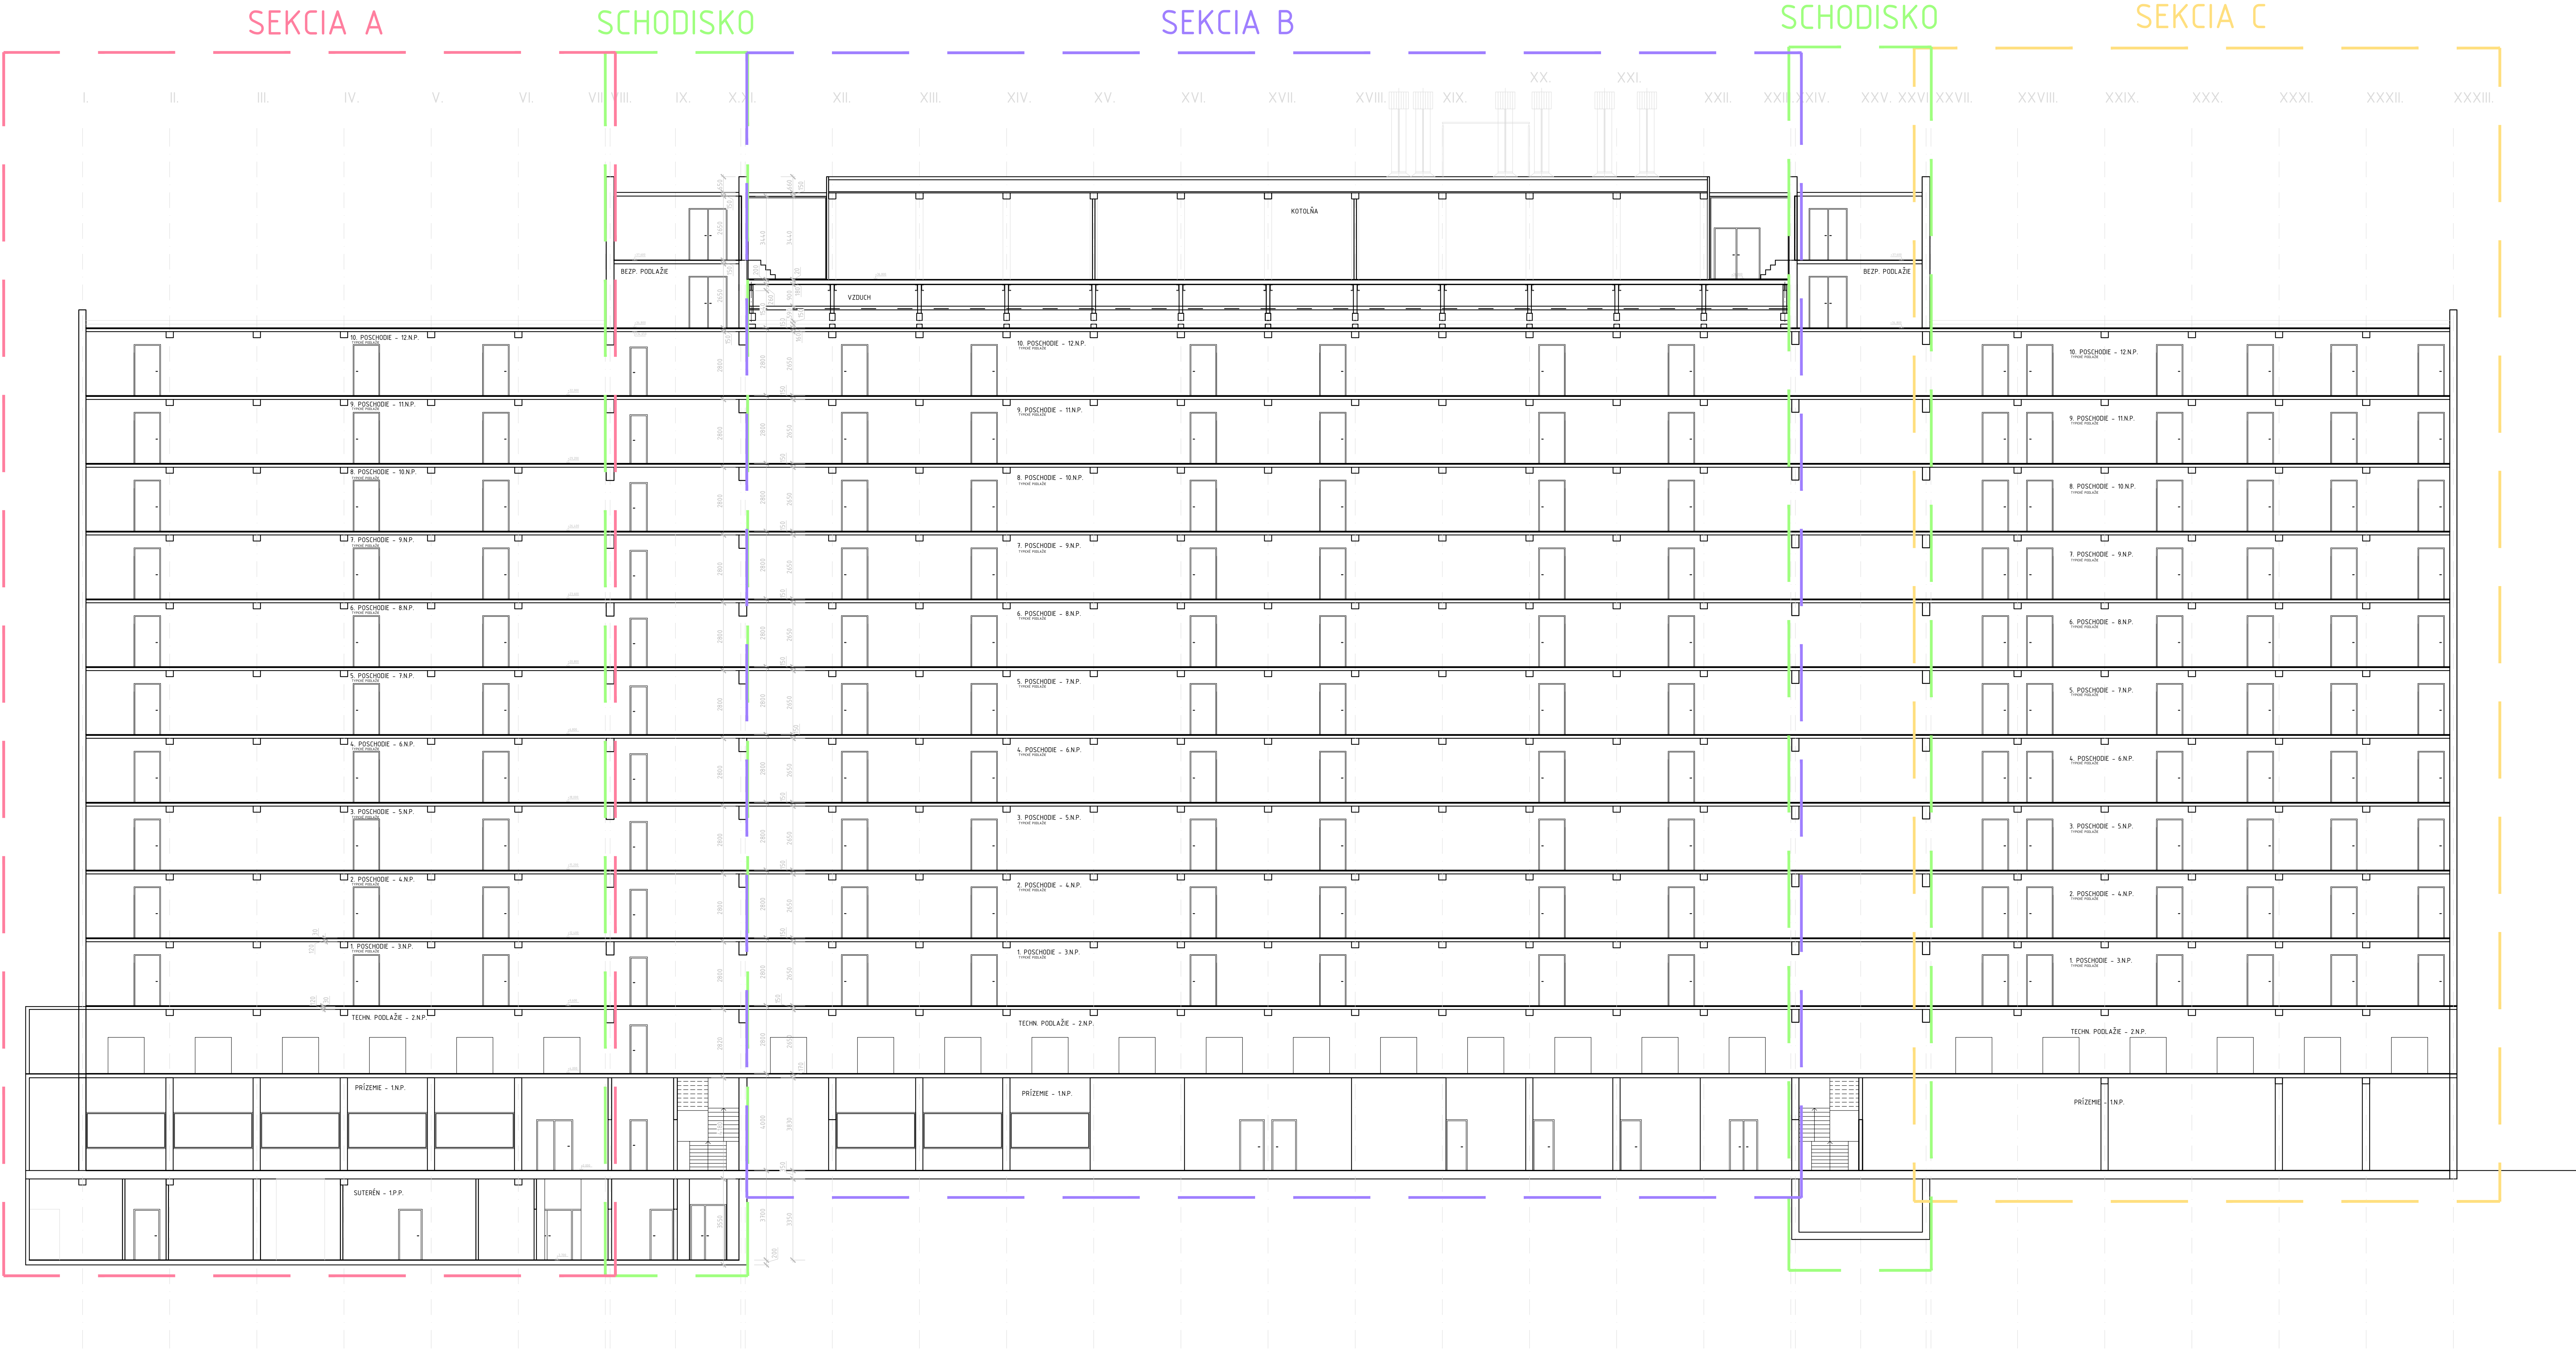

REZ C-C

M 1:100

REFERÁT INVESTÍCIÍ  
05/2023

DRUŽBA  
UK

DRUŽBA UK  
Botanická 25  
841 04 Bratislava