


SNINA - ZÁCHYTNÁ VODNÁ NADRŽ NA POTOKU TICHÁ VODA

SO - 02 HRÁDZA VODNEJ NADRŽE

VZOROVÝ PRIEČNY REZ M 1:50

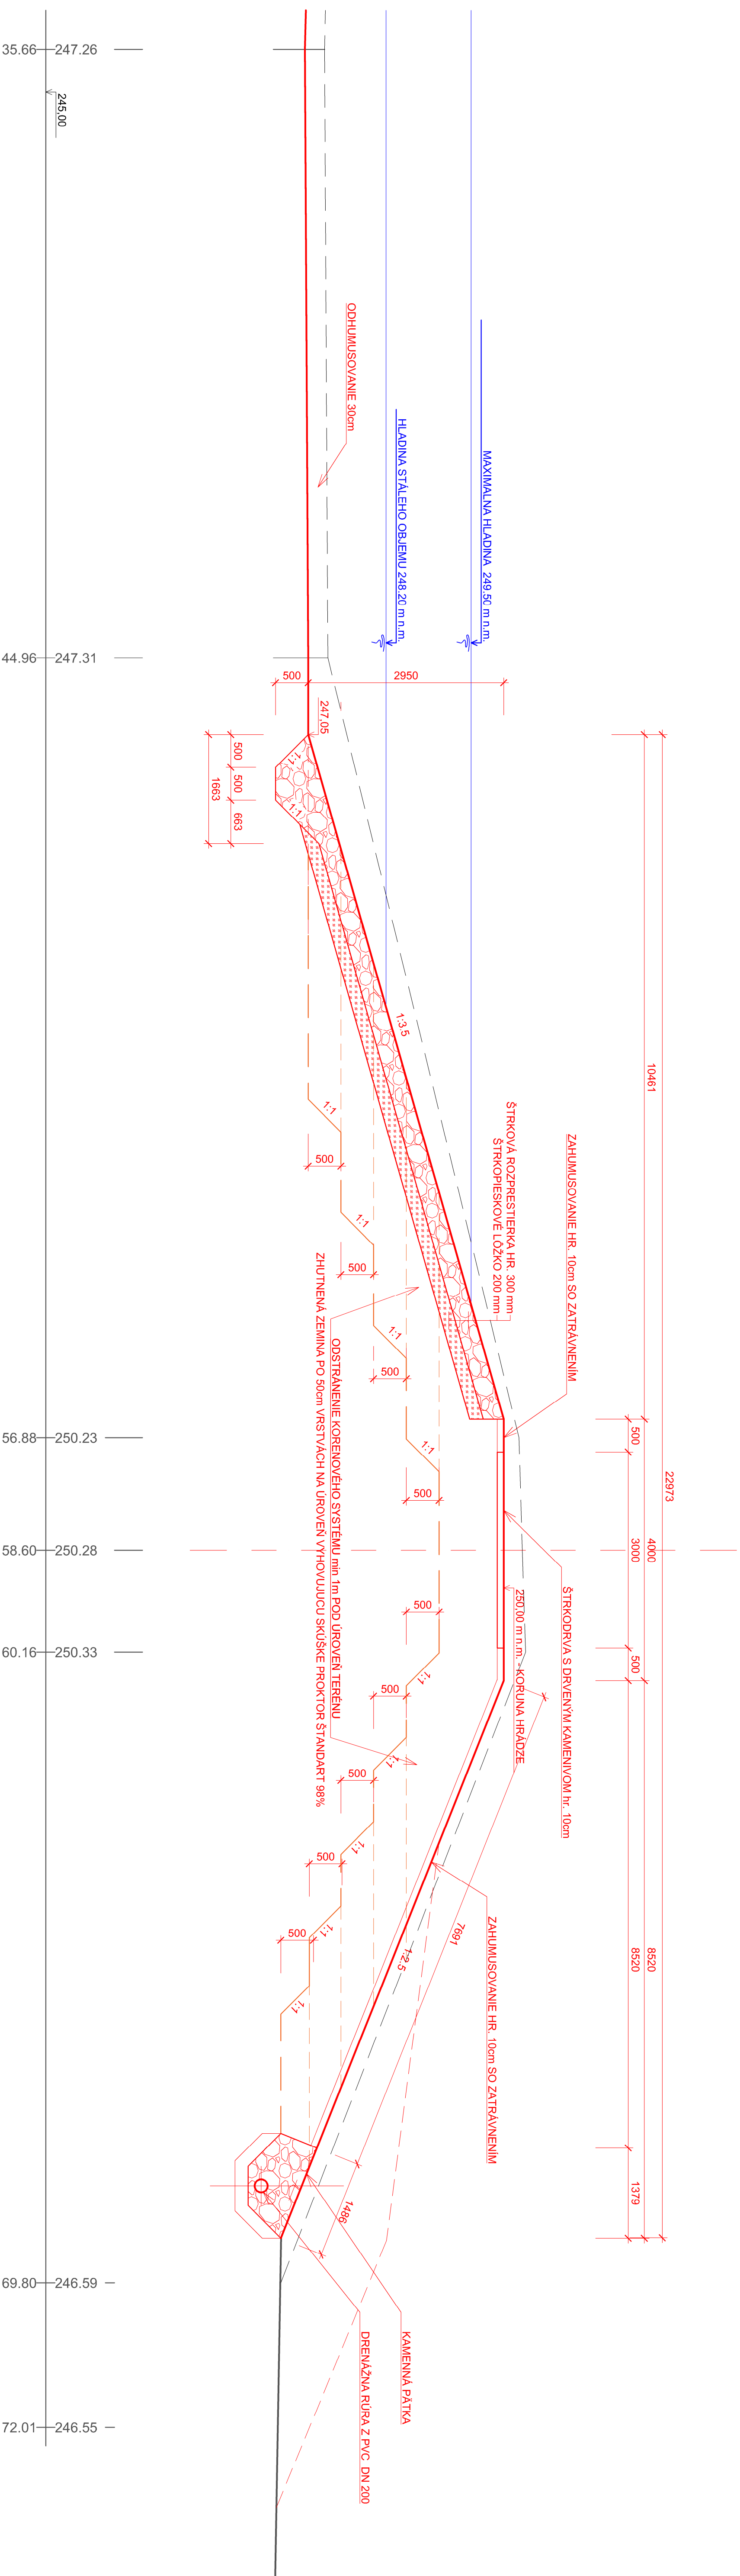

ZODP. PROJEKTANT : ING. MICHAL HRABOVSKÝ
KRESLIL : ING. MICHAL HRABOVSKÝ
INVESTOR : LESOPRIJINHOHOSPODÁRSKA TRBAĽSKÁ SPOLOČNOSŤ P.S. SNINA

VYPRACOVAL : ING. MICHAL HRABOVSKÝ
KONTROLOVAL : ING. TOMÁŠ BABATIN

SO - 02 HRÁDZA VODNEJ NADRŽE

SNINA - ZÁCHYTNÁ VODNÁ NADRŽ
NA POTOKU TICHÁ VODA

VZOROVÝ PRIEČNY REZ

Hydroprojekt Plus s.r.o.
Košice

DATE: 9/2023

FORMAT: 10 A4

STUPEN: DSP

ARCHIVNE Č.: 5/2023

MIERKA: Č. VYKRESU

1:50 D.3