


ULIČNÍ POHLED - JIHOZÁPADNÍ
ČÁST 2

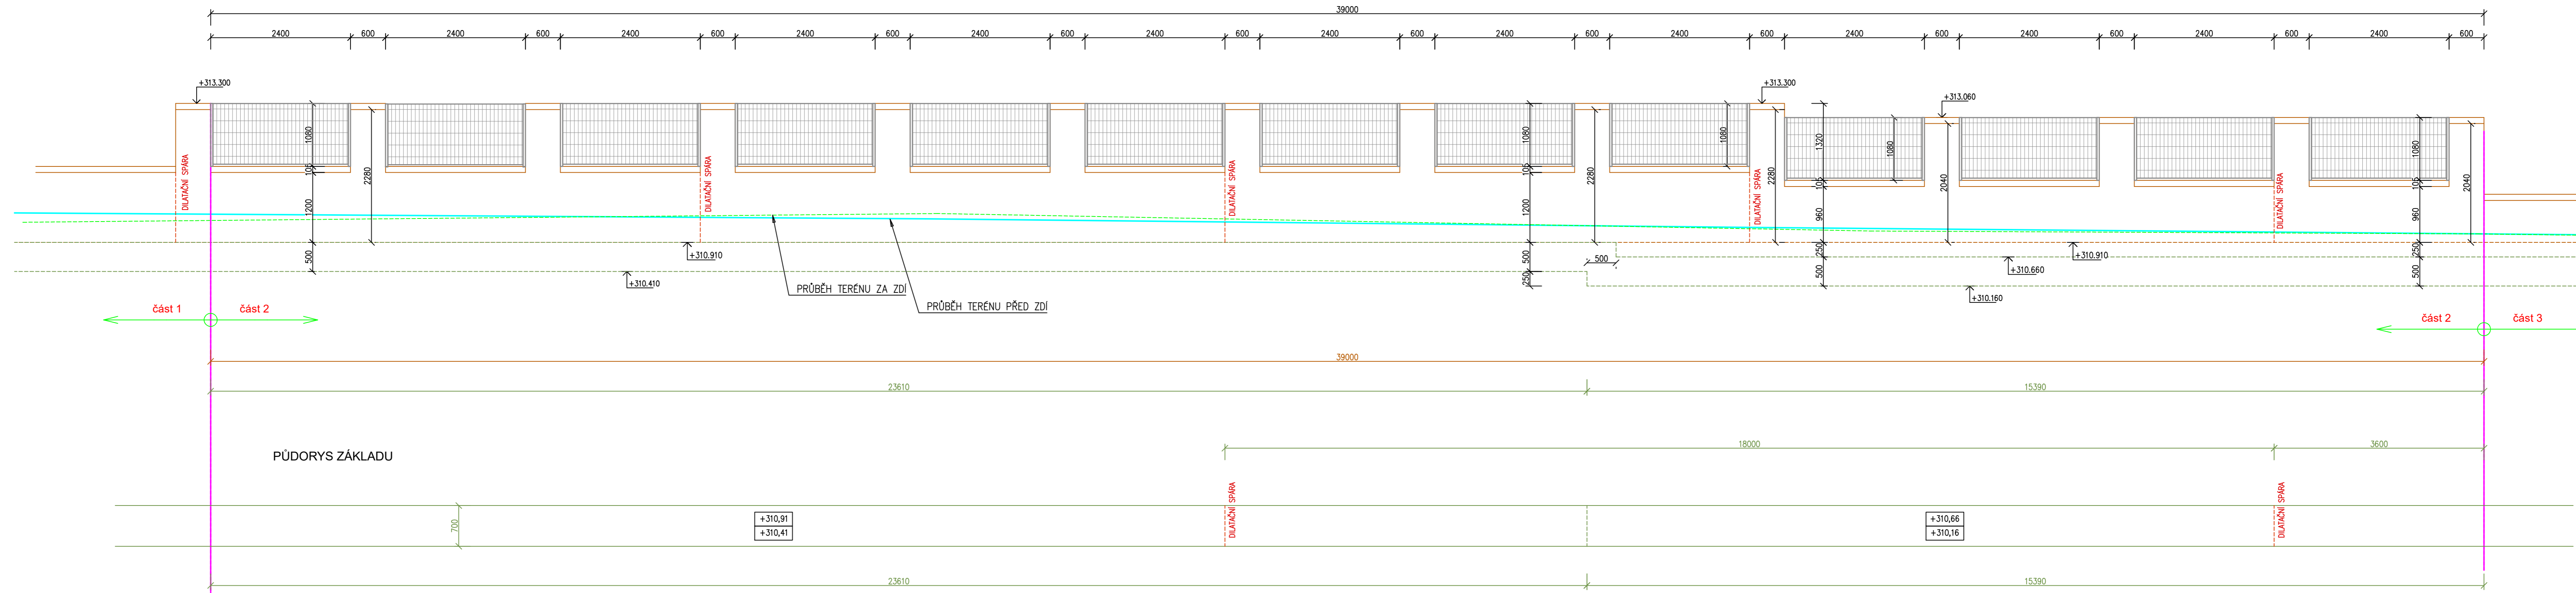

ING. DANIEL MALINA – PROJEKČNÍ A INŽENÝRSKÁ ČINNOST Loucká 643/19, Znojmo Tel. 732 467 970				
Projektant	Vypracoval	Č. osvědčení	Stupeň PD:	
Ing. D. Malina	Ing. D. Malina	1005888	Projekt	
Investor: MĚSTO ZNOJMO Obrokovská 1/12, 669 02 Znojmo			Místo:	Znojmo
			Datum:	XI/2023
MŠ PRAŽSKÁ - REKONSTRUKCE OPLOCENÍ p.č. 3338/1, k.ú. Znojmo – město				Měřítko: 1 : 50
Obsah: ULIČNÍ POHLED - JIHOZÁPADNÍ, ČÁST 2				Č. paré: 05