


ULIČNÍ DVORNÍ - SEVEROVÝCHODNÍ
ČÁST 8

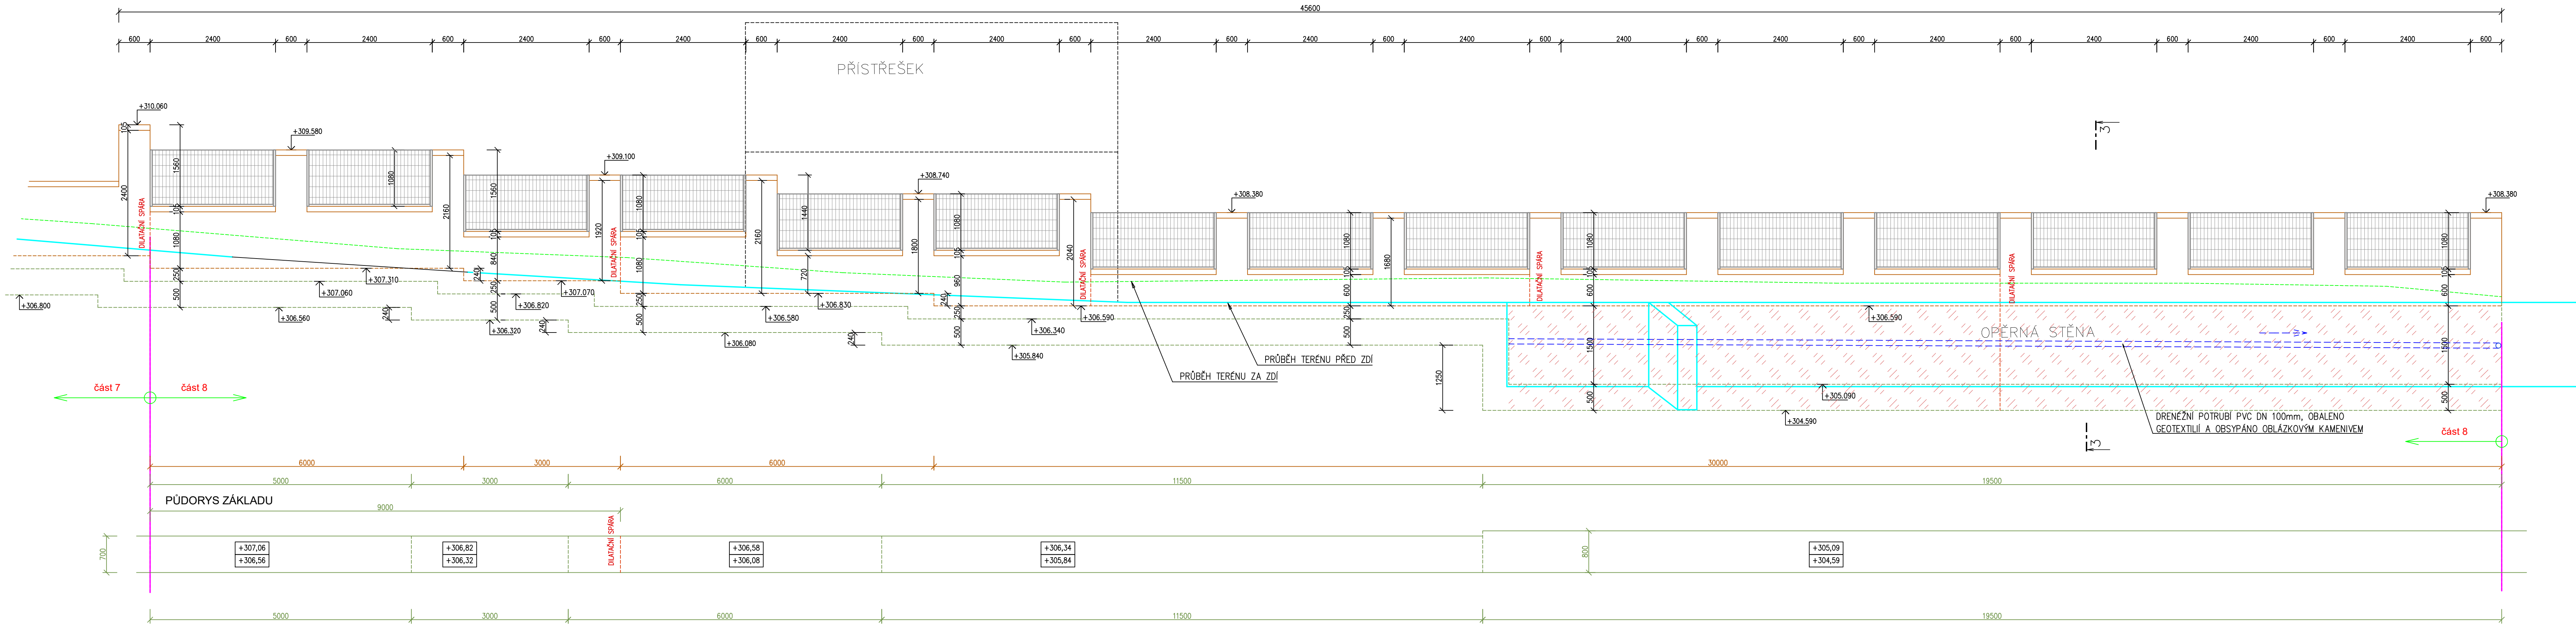

ING. DANIEL MALINA – PROJEKČNÍ A INŽENÝRSKÁ ČINNOST Loucká 643/19, Znojmo Tel. 732 467 970			
Projektant	Vypracoval	Č. osvědčení	Stupeň PD:
Ing. D. Malina	Ing. D. Malina	1005888	Projekt
Investor: MĚSTO ZNOJMO Obroková 1/12, 669 02 Znojmo		Místo:	Znojmo
		Datum:	XI/2023
MŠ PRAŽSKÁ - REKONSTRUKCE OPLOCENÍ p.č. 3338/1, k.ú. Znojmo – město			Měřítko: 1 : 50
Obsah: ULIČNÍ DVORNÍ - SEVEROVÝCHODNÍ, ČÁST 8			Č. výkresu: 11
			Č. paré: