



KUSOVNÍK		
POZICE	ČÍSLO SOUČÁSTI	KS
1	1754_038	9
2	1754_095	12
3	2602_000	16
4	2603.100	24
5	2603.200	635
6	2603.250	16
7	2603.300	1
8	2603.400	2
9	2607_073	699
10	2607_109	234
11	2607_157	365
12	2607_207	105
13	2607_257	291
14	2607_307	328
15	2620_073	58
16	2620_157	85
17	2620_207	4
18	2620_257	21
19	2620_307	65
20	2624_157	13
21	2630_073	31
22	3801_207	4
23	3801_257	4
24	3812_073	130
25	3812_109	20
26	3812_157	144
27	3812_207	29
28	3812_257	106
29	3812_307	156
30	4902_600	8
31	4902_800	8
32	5603.050	32
33	KRAKOREC	11

		REKONSTRUKCE HISTORICKÝCH BUDOV	
		Na Petynce 32 169 00 Praha 6	
	Jméno:	Investor: Město Znojmo	
Kreslil:	Ing. V.Kortus	Obroková 1/12	
Projektant:	Ing. Miroslav Fuchs	669 22 ZNOJMO	
Datum:	11.11.2014		
Název akce:		ZNOJMO (ZN) - RADNIČNÍ VĚŽ	
		OPRAVA KROVU A STŘECHY	
		část C - NÁVRH LEŠENÍ	
		STAVBA	1 / 4
		OPRAT	A2




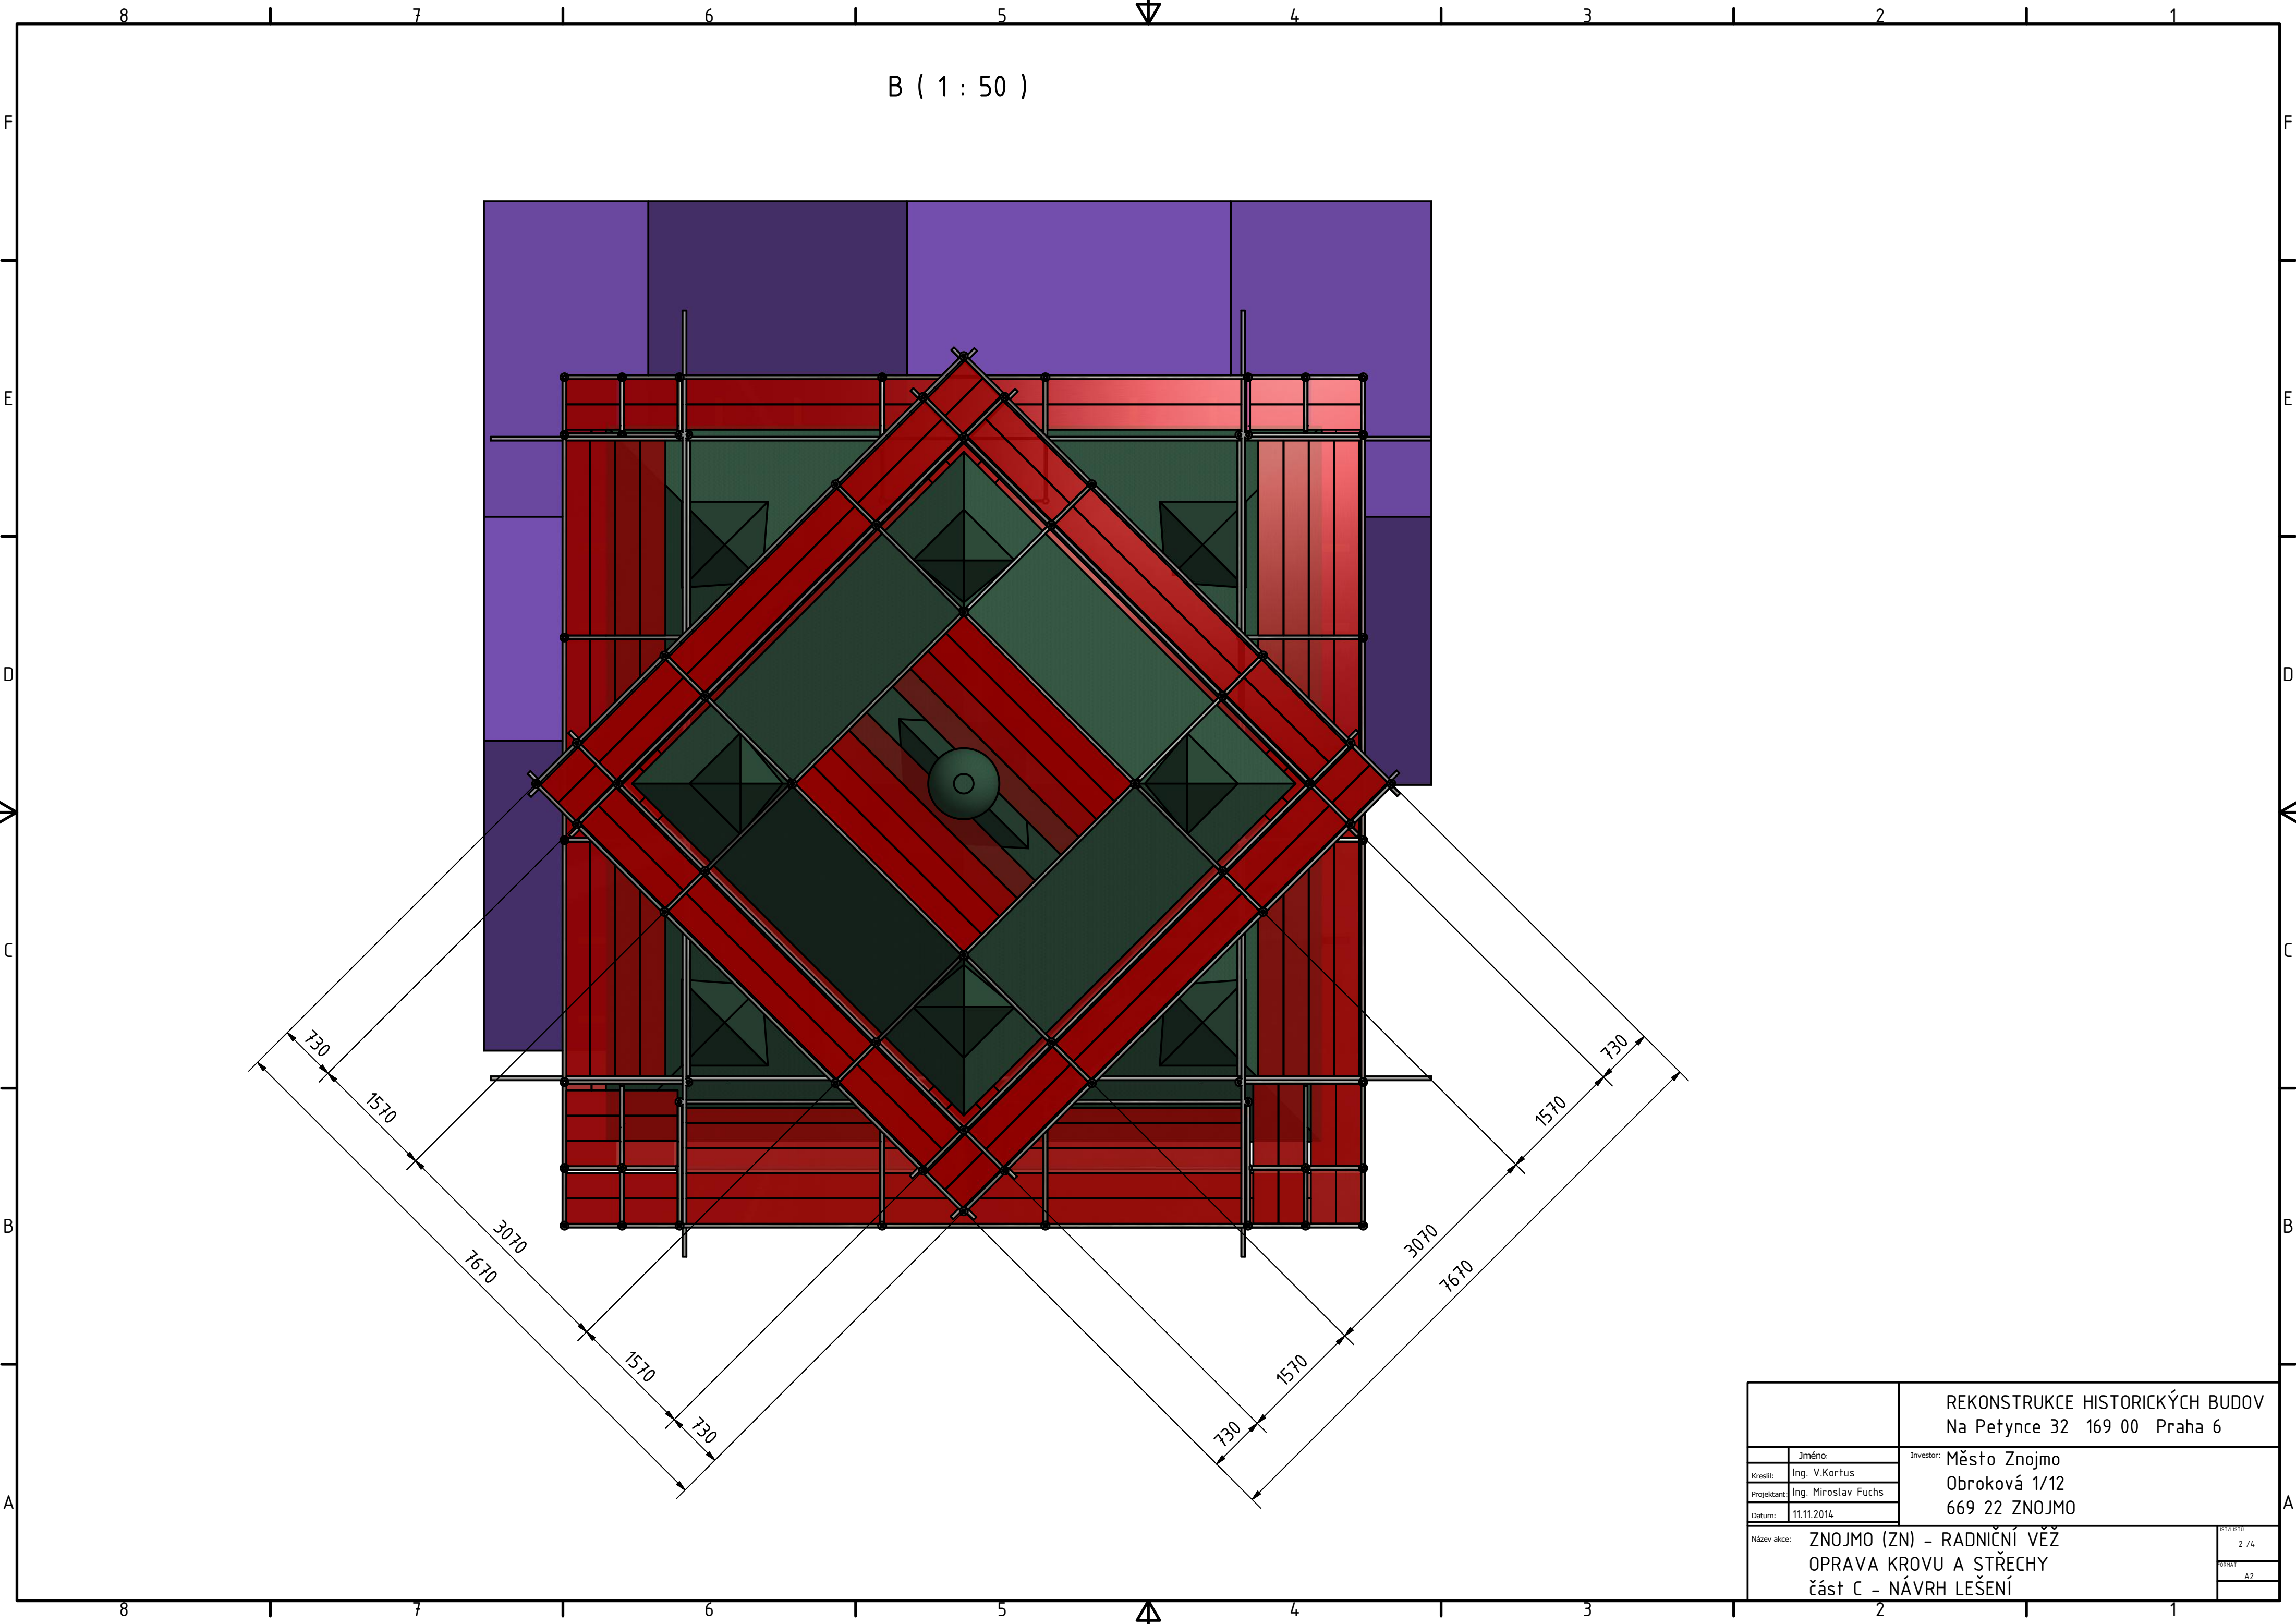

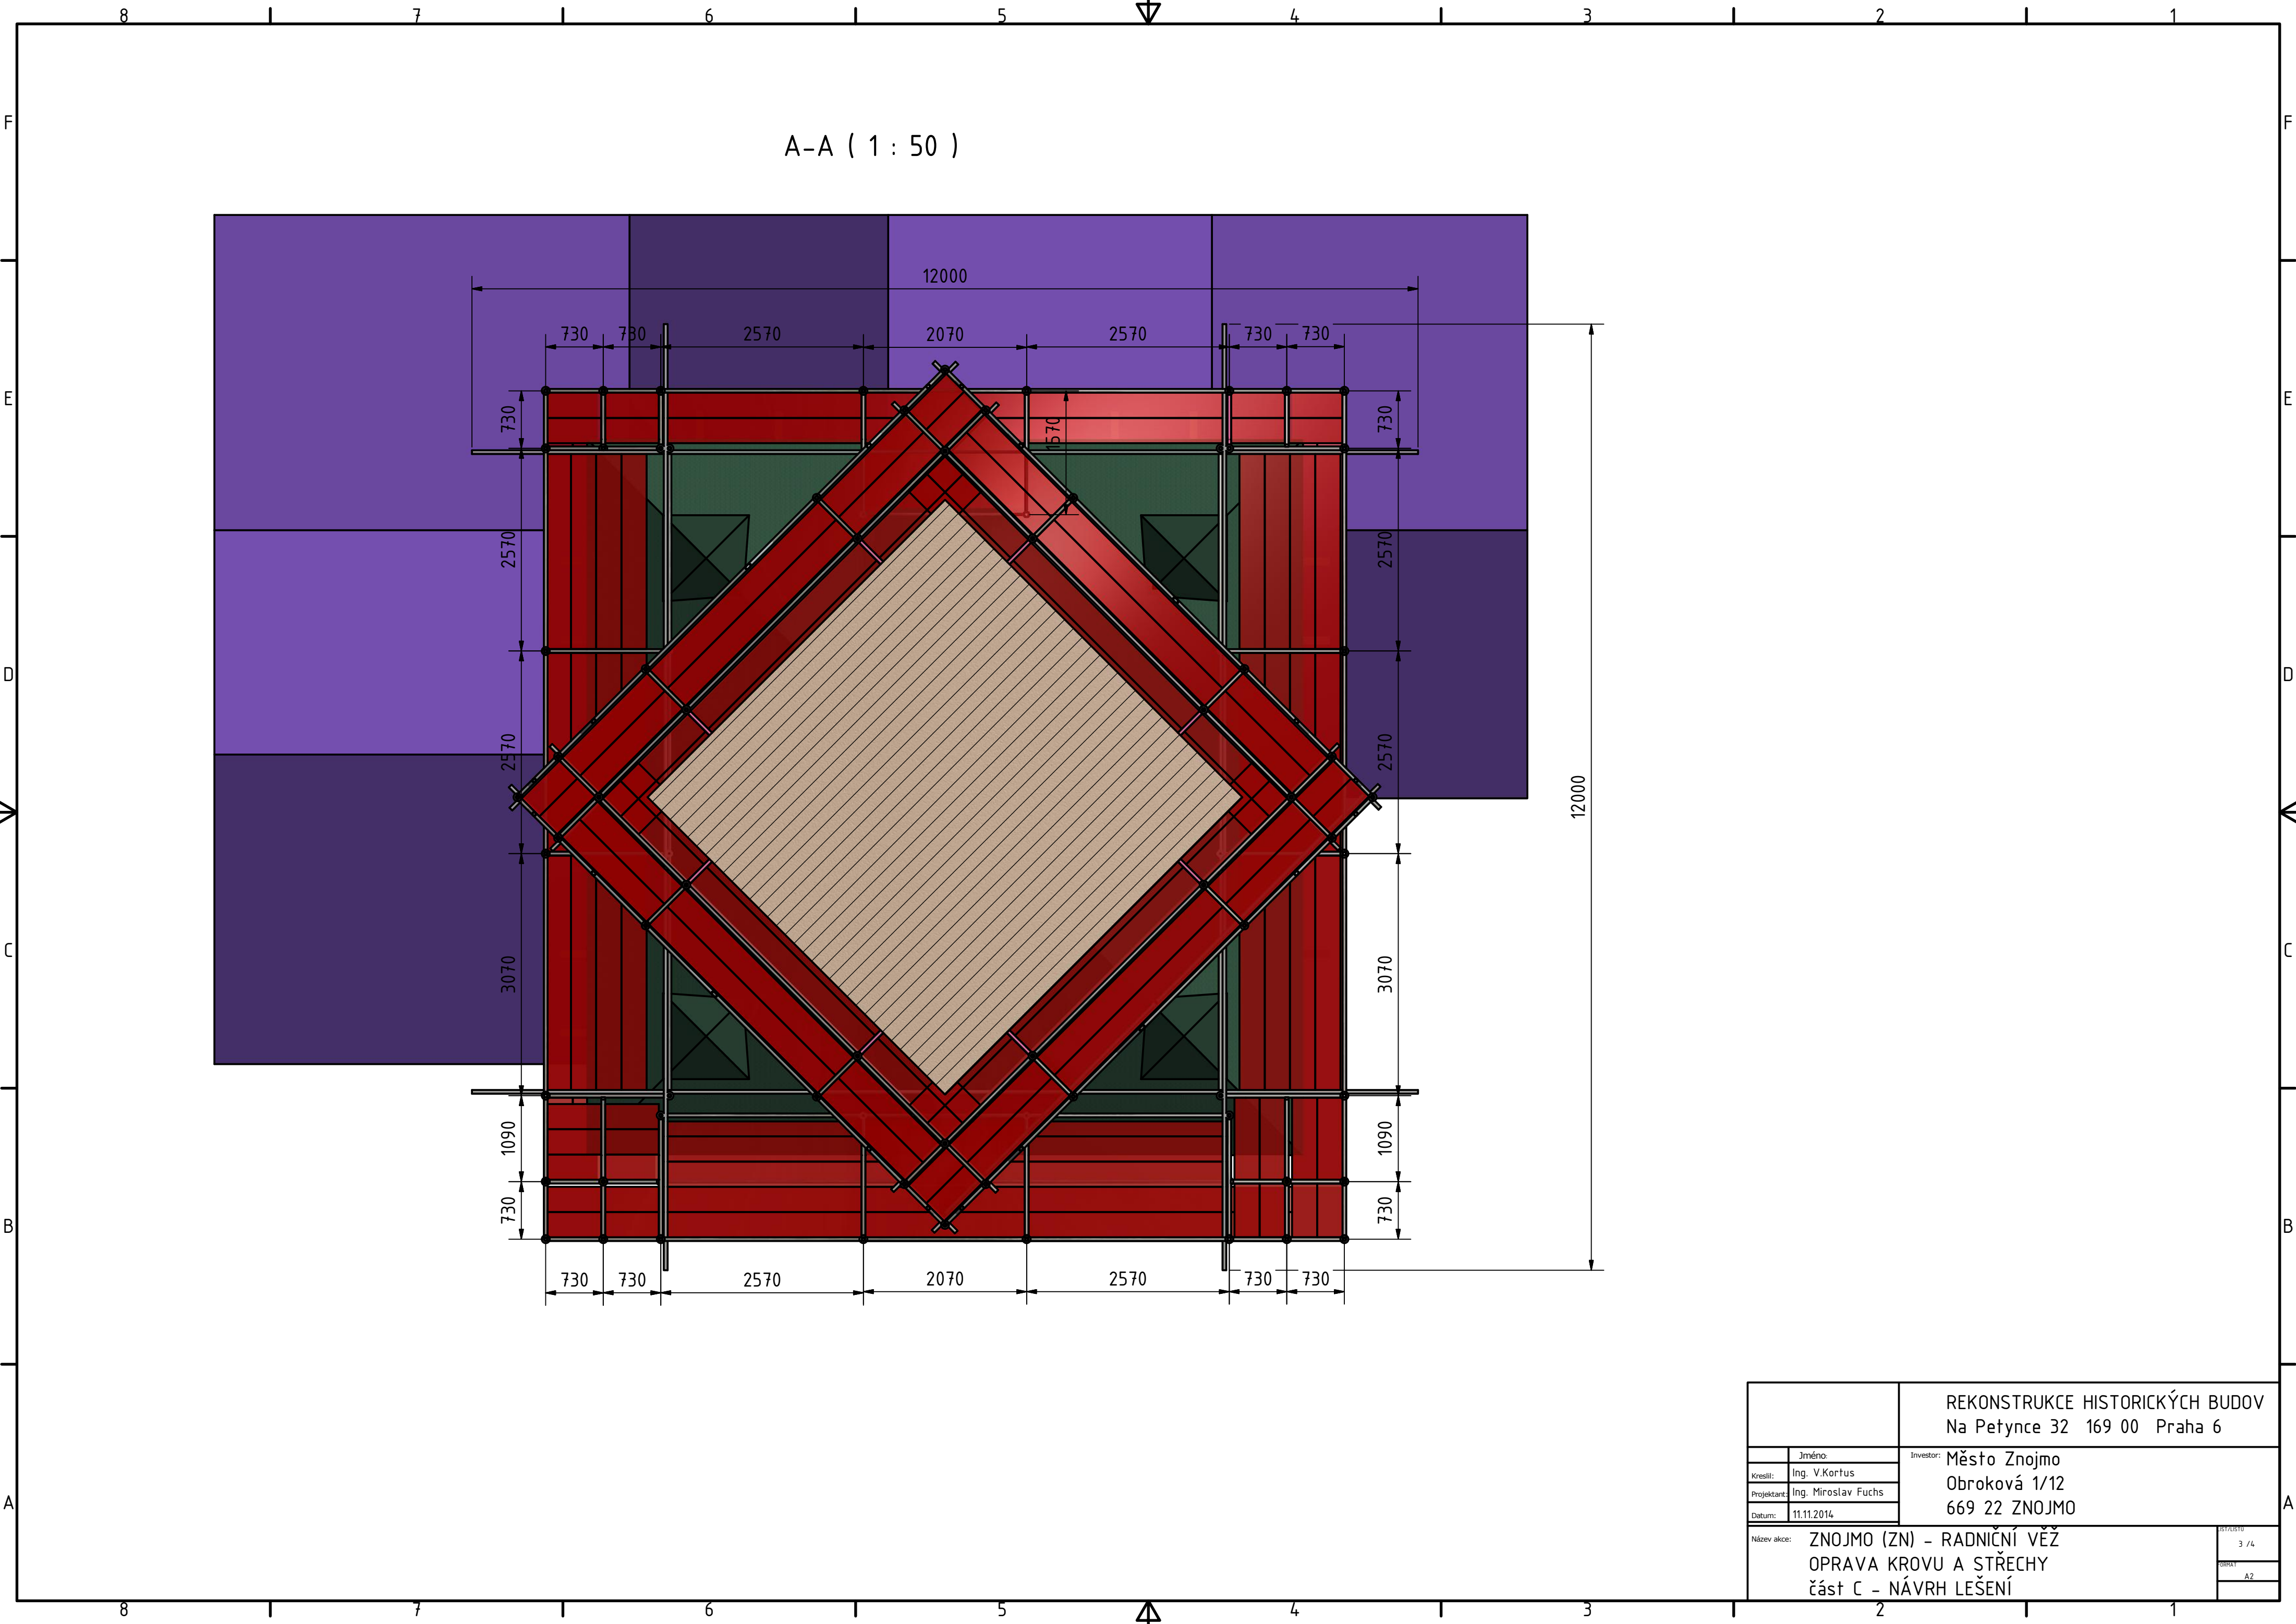

		REKONSTRUKCE HISTORICKÝCH BUDOV Na Petýnce 32 169 00 Praha 6	
	Jméno:	Investor: Město Znojmo	
Kreslil:	Ing. V.Kortus	Obroková 1/12	
Projektant:	Ing. Miroslav Fuchs	669 22 ZNOJMO	
Datum:	11.11.2014		
Název akce:		ZNOJMO (ZN) – RADNIČNÍ VĚŽ OPRAVA KROVU A STŘECHY část C – NÁVRH LEŠENÍ	
		STÁŽEBU	3 / 4
		OPRAT	A2



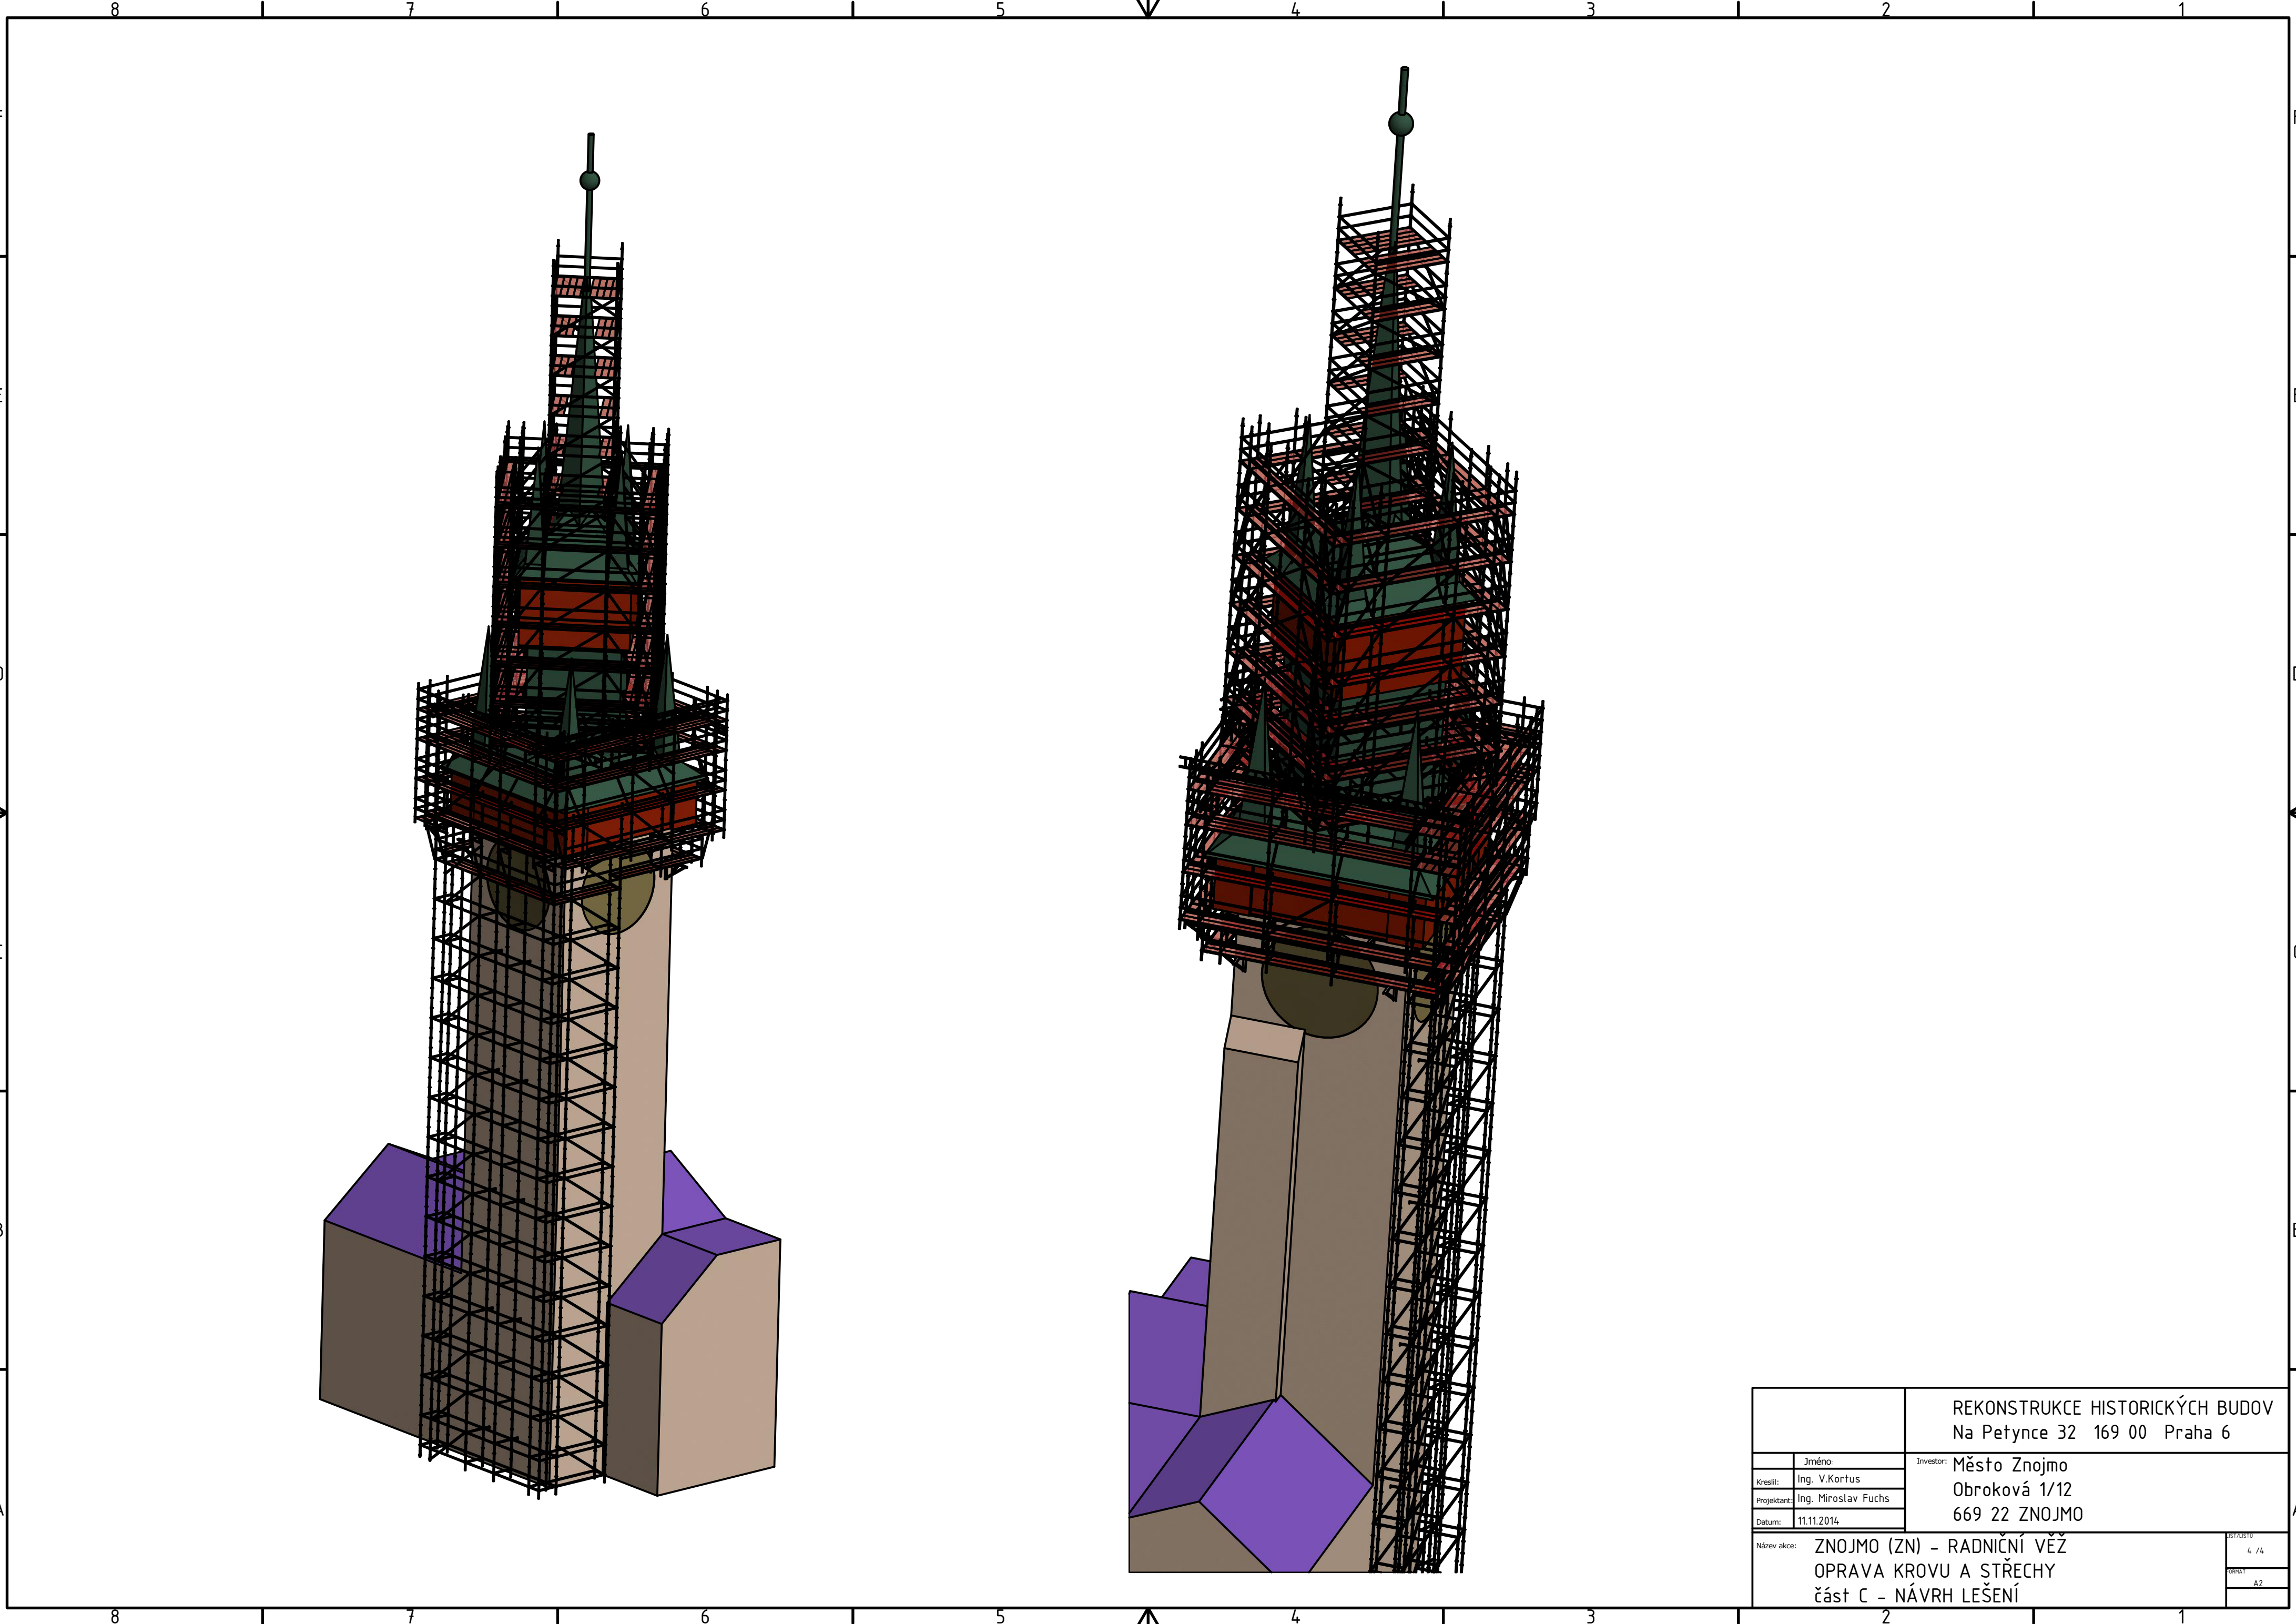

		REKONSTRUKCE HISTORICKÝCH BUDOV Na Petynce 32 169 00 Praha 6	
	Jméno:	Investor: Město Znojmo	
Kreslil:	Ing. V.Kortus	Obroková 1/12	
Projektant:	Ing. Miroslav Fuchs	669 22 ZNOJMO	
Datum:	11.11.2014		
Název akce:		ZNOJMO (ZN) – RADNIČNÍ VĚŽ OPRAVA KROVU A STŘECHY část C – NÁVRH LEŠENÍ	
		STÁŽEBU	4 / 4
		OPRAT	A2