

VII. KROV HORNÍ ŠPICE

V PŘÍPADĚ PONECHÁNÍ NARUŠENÝCH GOTICKÝCH ODRŮK
KOLEJÍ (VÝŠKŮ) BUDE PO OBYČNĚ DOPLNĚNA NOVÁ DUBOVÁ
KONSTRUKCE (VÝŠKŮ) DLE JEJICH TYPICKÉHO ZJEVU. PLOŠKA
KONSTRUKCE A BEZPEČNOSTNÍ OCHRANA
KONSTRUKCE A BEZPEČNOSTNÍ OCHRANA

VI. HORNÍ OCHOZ

POSLUPNÁ DEMONTÁŽ DO KONEČNÉHO KROVU, JEJÍ
VÝMĚNA SOUŠLÍ A MONTÁŽ NOVÝCH OBOUSTRANNĚ
ZÁKLADNÍ ROŠT KROVU ŠPICE

V. PATRO CIMBÁLŮ

V ÚROVNÍCH N. A. V. OČERKOVAT DEMONTÁŽ
ROŠTŮ ZA ČERHEM KONSTRUKCE STAVU KROVU
ROŠTŮ NADŠÍKÝCH TRÁVÍ (KROVU DO STAVU
DOVOLÍ)

IV. ZÁKLADNÍ ROŠT KROVU HORNÍ ŠÍKÉ ČÁSTI

ZÁKLADNÍ KONSTRUKCE PRO ROŠTĚNÍ KONSTR. USPOŘÁDÁNÍ
OBOU KONSTRUKČNÍCH SOUSTAV KROVU

III. SPODNÍ OCHOZ


DEMONTÁŽ STROJŮ NADŠÍKÝCH A OČERKOVAT KONSTRUKCI
PO OČERKOVÁNÍ S MĚŘ. SOUSTAVOU KROVU (Z OČERKOVÁNÍ
DOVOLÍ)

II. PATRO CIFERNÍKŮ

I. ZÁKLADNÍ ROŠT KROVU

VÝBRAT POUZE VOLNĚ NÁPADNĚ PŘEDNĚTÍ MEZI A ROŠT ZÁKLADNÍ PATNÍ TRÁVY
PŘEDNĚTÍ ZÁPĚ NA KLEBNĚ NAD V. PATREM S HODINOVÝM STROJEM, PONECHAT VĚŠNÉ
KAMENNÉ ZÁKLADY

PRACOVNÍ OZNAČENÍ JEDNOTLIVÝCH
PATER KROVU

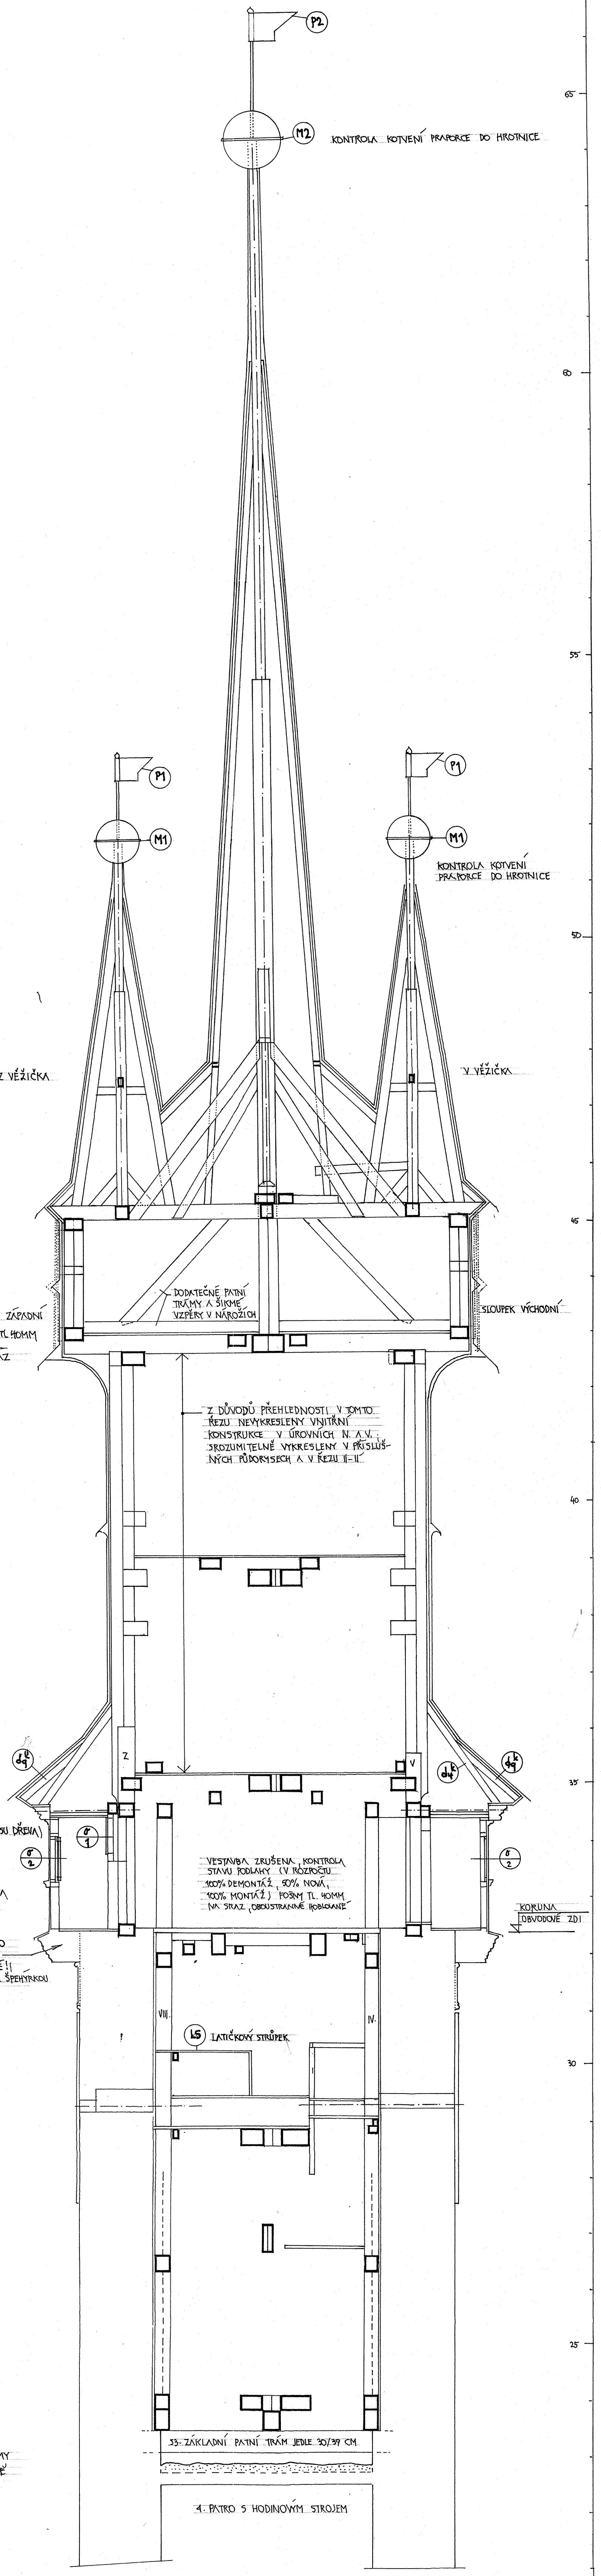

ROZVÁŽKY K ŘEZŮM - VIZ TĚŽ. TOPIS V PŮDORYSECH JEDNOTLIVÝCH ÚROVNÍ (VIZ VÝK. 31A-31A-53A)

JEDNÁ SE O UNIKÁTNÍ GOTICKÝ KROV A JEHO OPRAVA BUDE STAVEBNĚ
RESTAURÁČSKOU AKCÍ

REZ II-II' (SEVEROZÁPAD - JIHOVÝCHOD - POHLED K SEVEROVÝCHODU)

REZ I-I' (ZÁPAD - VÝCHOD - POHLED K SEVERU)

ING MIROSLAV FUCHS NA PETYNCE 32 169 00 PRAHA 6									
AKCE :		ZNOJMO - RADNÍČNÍ VĚŽ		STUPEŇ :		PSP, PP			
		OPRAVA KROVU A STŘECHY - AKTUALIZACE PROJEKTU				ZAK. ČÍSLO 343/14/A			
OBSAH VÝK. :		ŘEZY I-I', II-II'		MĚRKA :		PROJEKT :			
VYPRACOVAL :		ING. M. FUCHS		MŮ :		ZNOJMO			
INVESTOR :		MĚSTO ZNOJMO		OBROKOVÁ 1/12		669 22 ZNOJMO			
						5		4A	