


VÝKRES ZÁKLADOV , M 1:100

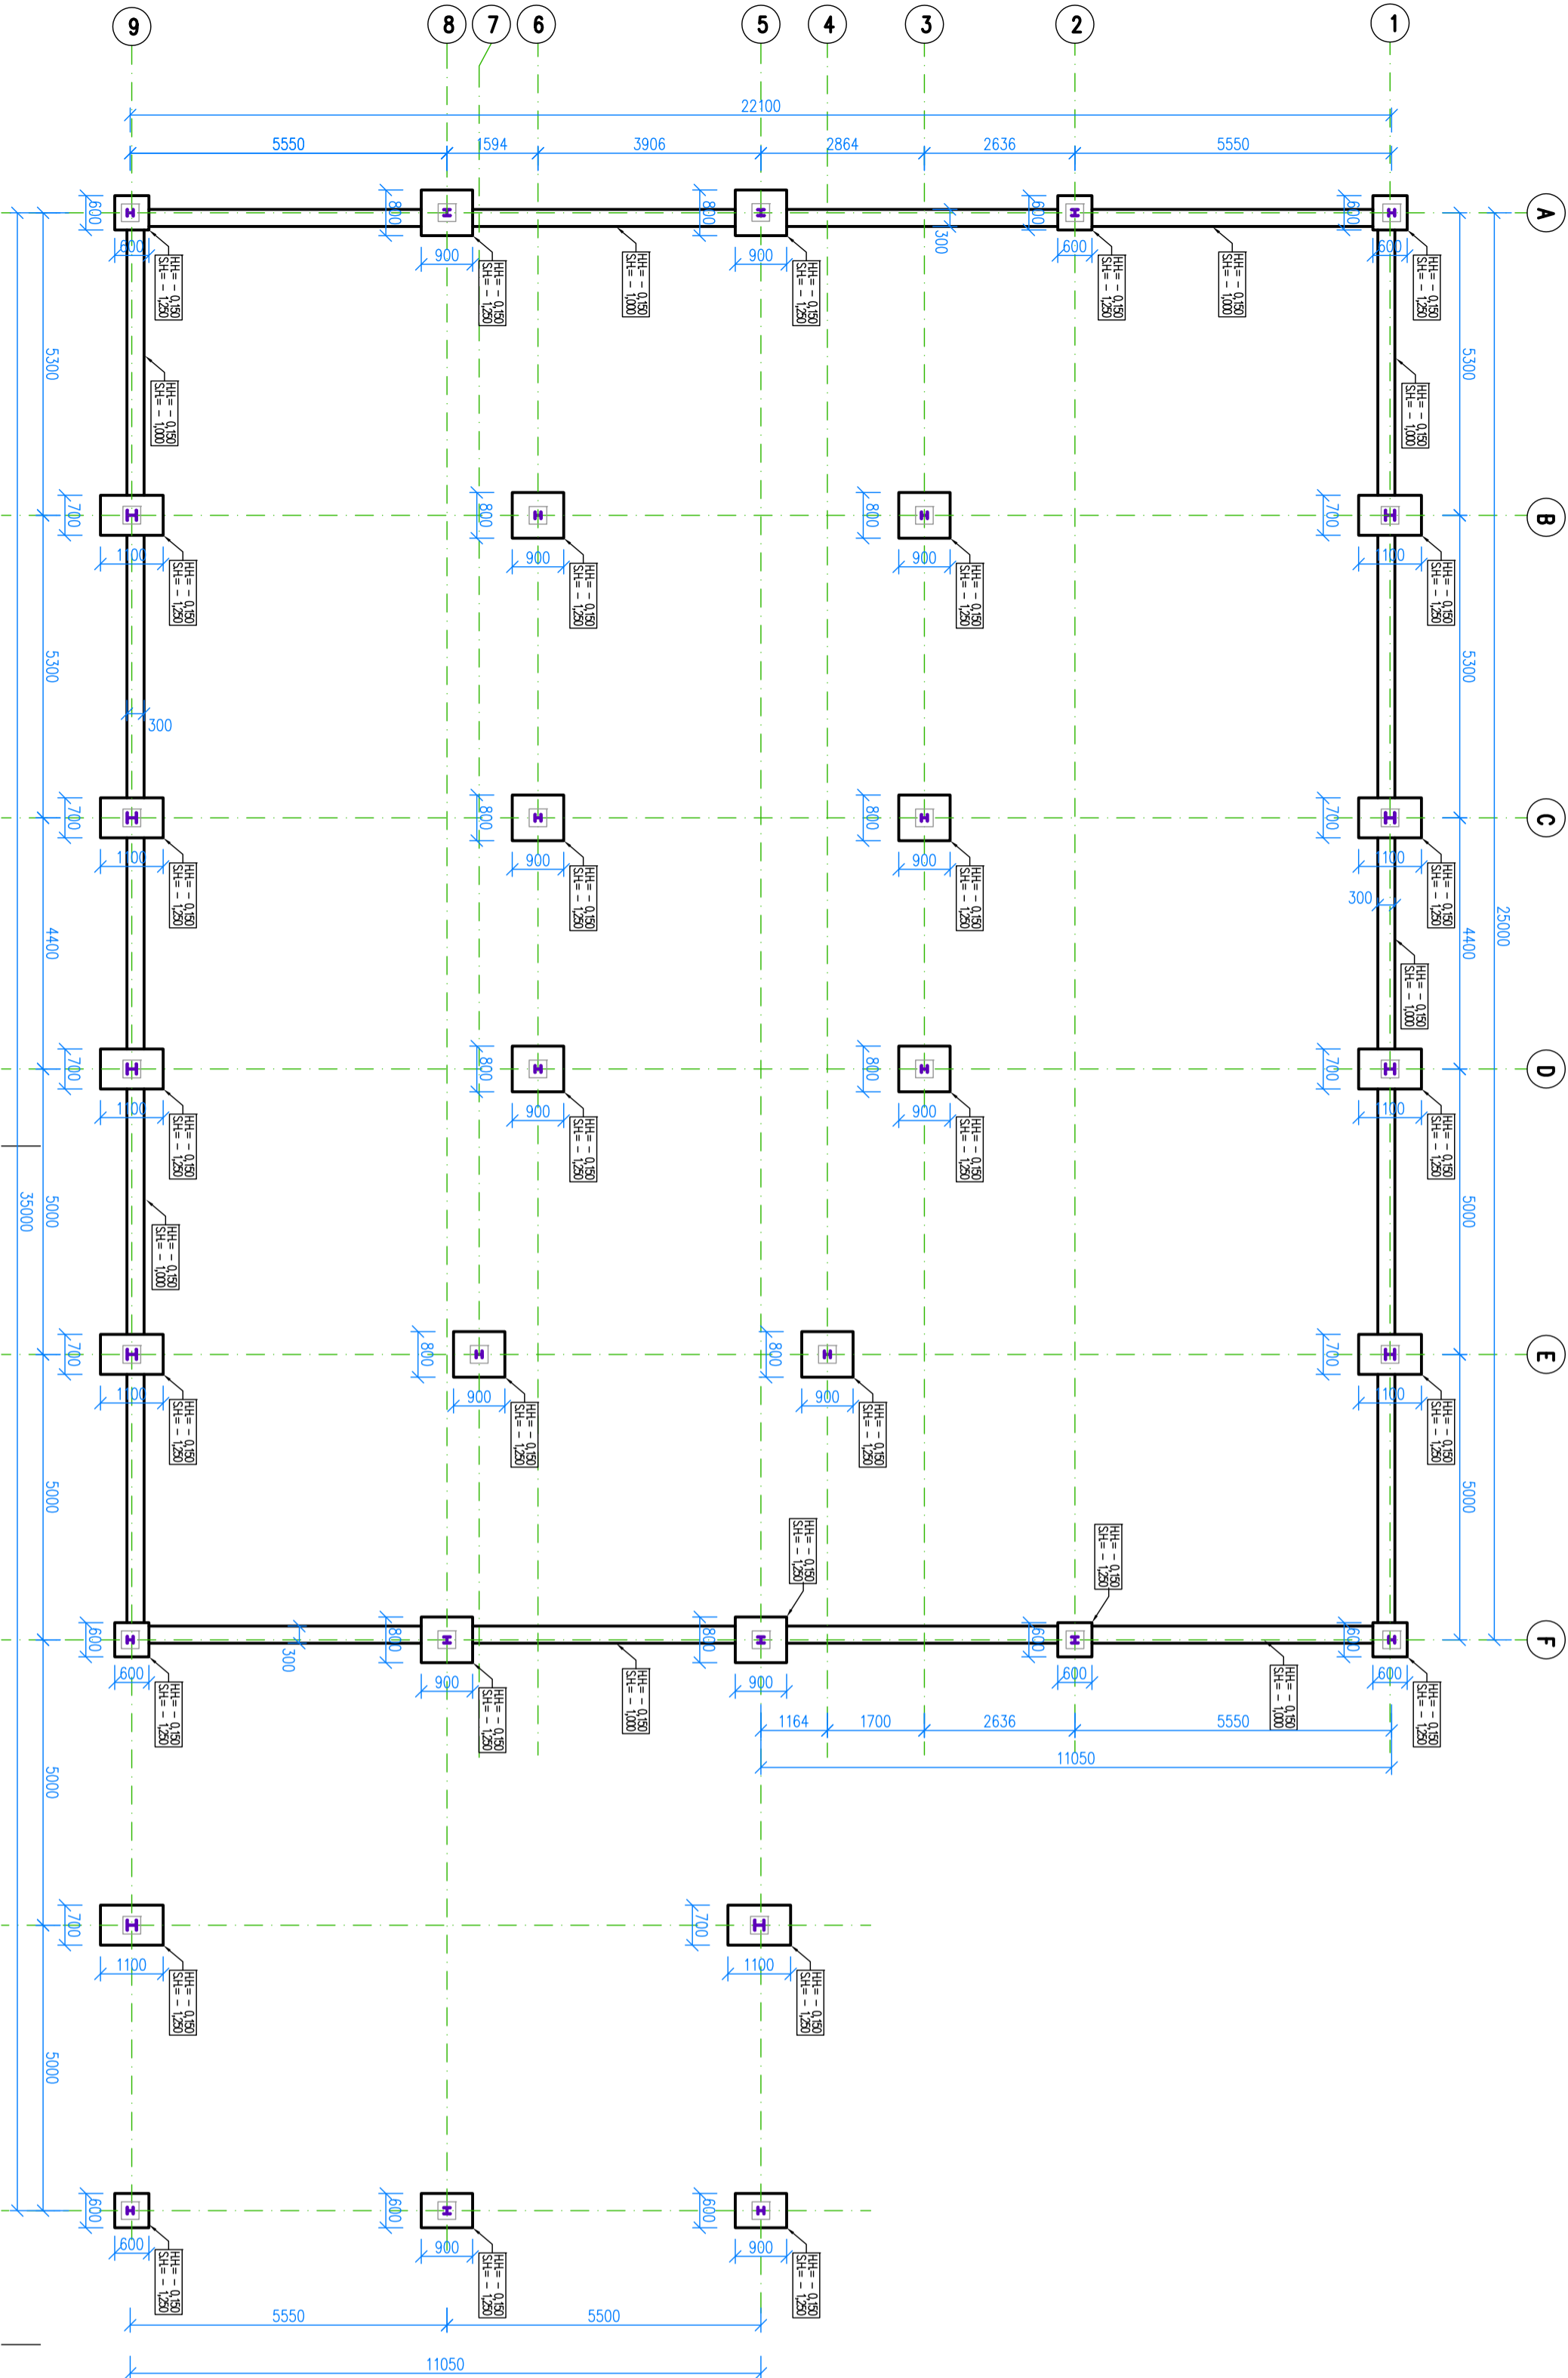

ZÁKLADOVÉ PÁSY

VÝKAZ OCELE								
OZN.	PROFIL	ROZMĚRY (mm)		DĚŽKA (mm)	POČET KUSOV	DĚŽKA CELKOV (m)	JEDNOTKOVÁ HMOTNOST (kg/m, kg/m ²)	HMOTNOST CELKOV (kg)
		b	h					
1	J Ø12	-	-	8130	6	48,8	0,888	43,3
2	J Ø8	-	-	8130	2	16,3	0,395	6,4
3	J Ø8	-	-	2300	214	492,20	0,395	194,4
SUČET (kg)								244,2
CELKOV (kg)								244,2

BETÓN: STN EN 206-1-C20/25-XC2 (SK)-Dmax16-S4
VÝSTUŽ : 10 505 (R)

KRYTIE : 40 MM

OCEL: S 235

ZODPOVEDNÝ PROJEKTANT:	VÝPRAVCOVAL:	KRESIL:	KONTROLOVAL:
Ing. PETER KLEMAN	Ing. PETER KLEMAN	TERÉZIA BELICOVÁ	Ing. PETER KLEMAN
INVESTOR: Mgr. Michal Černek			
NÁZOV A Miesto stavby:			
VÝTAČANIE A SKLADOVANIE MEDU – BOJNÍČKY			
Objekt č.1 – Objekt pre výtáčanie a skladovanie medu			
PROFESIA:	NÁZOV VÝKRESU:		
STATIKA	VÝKRES ZÁKLADOV		
		ARS-PROJEKT s.r.o. LUDOVÁ 9 917 01 TRNAVA TEL.:0905 784 482	
DÁTUM:		06/2022	
FORMÁT:		3x44	
ČÍSLO ZÁKAZKY:		22_0109	
STUPEŇ PD:		SP	
MIERKA:		ČÍSLO VÝKRESU:	
1:100	S-01		