


SITUÁCIA - ČASŤ 1.

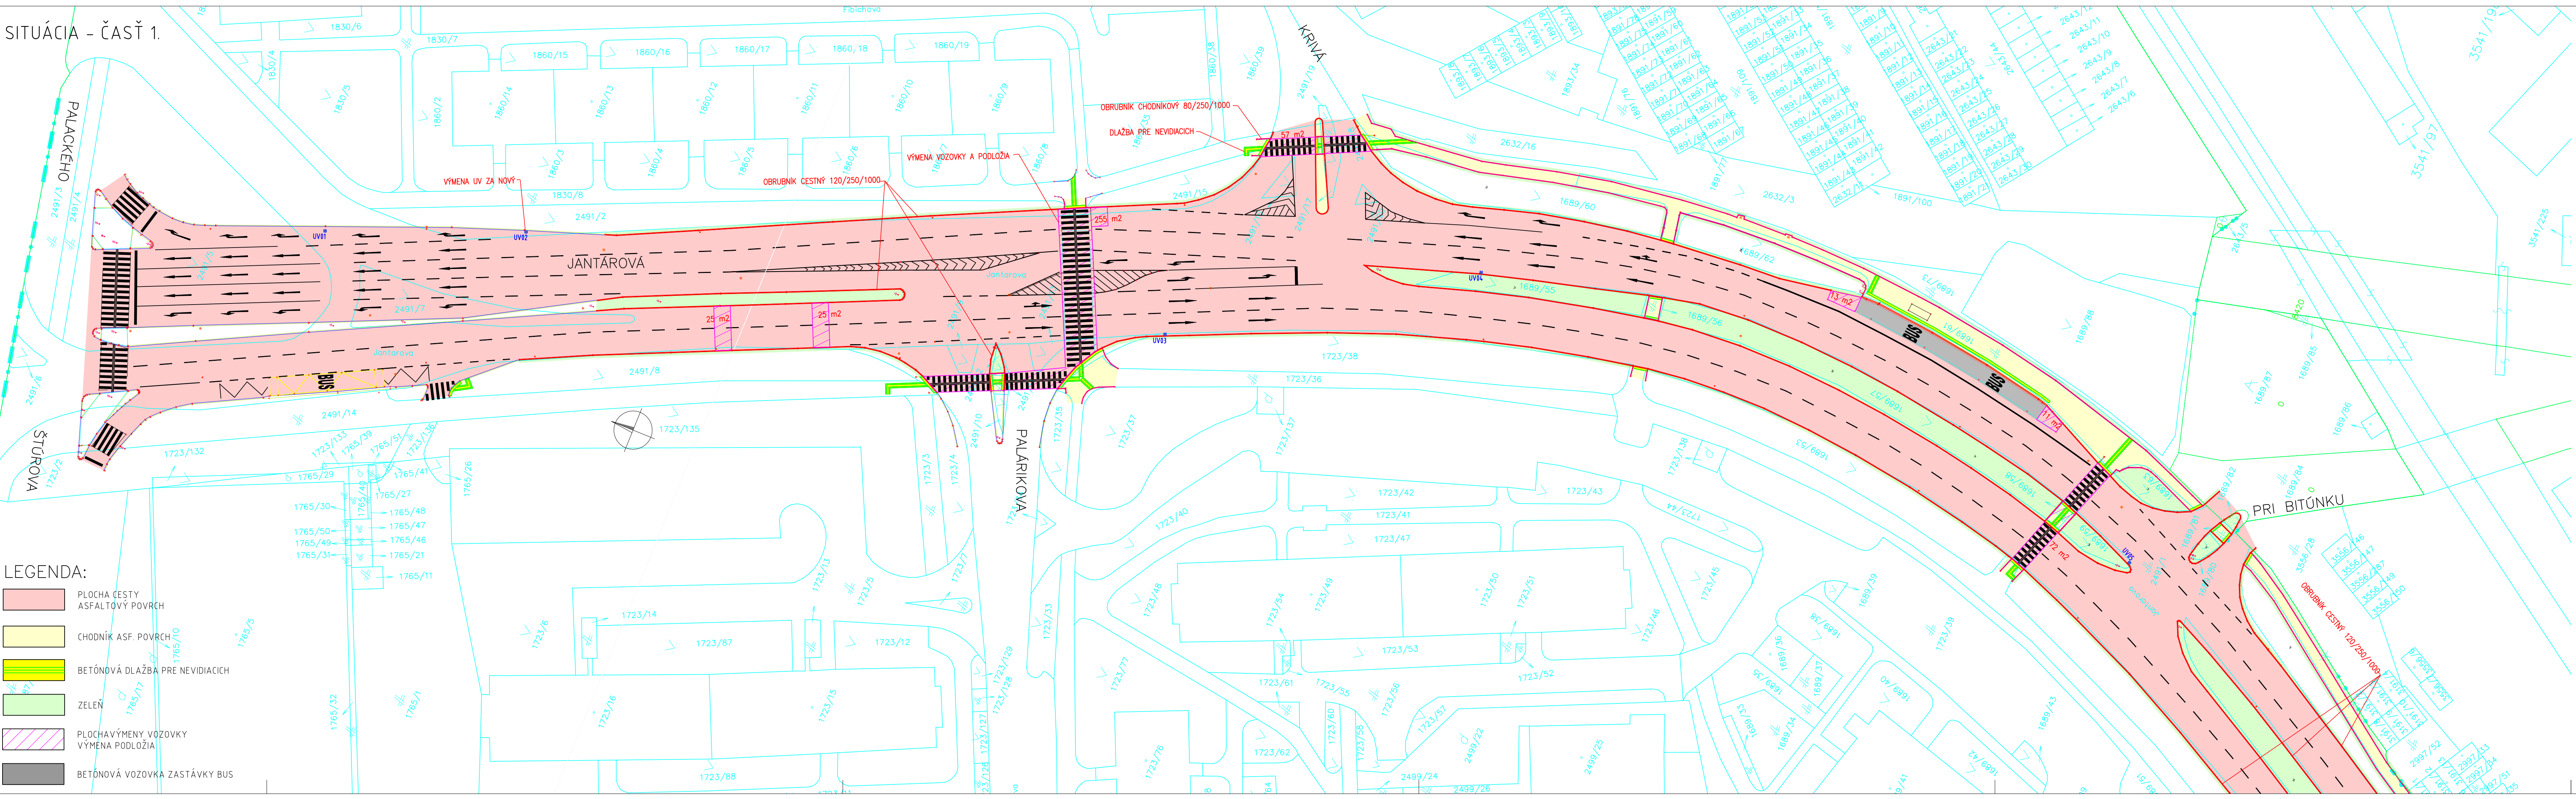

106-00

VYPRACOVANÉ: Ing. Dušan Vongrej		TECH. KONTROLA: Ing. Michal Matuška		ZHOTOVITEĽ:  <b>MP Construct s.r.o.</b> <b>Obrancov Mieru 13</b> <b>040 01 Košice</b>	
ZOD. PROJEKTANT: Ing. Dušan Vongrej					
OBJEDNÁVATEĽ: Mesto Košice, Trieda SNP 48/A , 040 11 Košice					
KRAJ: VÚC Košický samosprávny kraj		OKRES: Košice II			
STAVBA: REKONŠTRUKCIA KOMUNIKÁCIÍ V MESTE KOŠICE - DODÁVATEĽSKÝ ÚVER ČASŤ II					
ČASŤ STAVBY: REKONŠTRUKCIA KOMUNIKÁCIE - JANTÁROVÁ					
PRÍLOHA: SITUÁCIA - ČASŤ 1.				ČÍSLO ZÁKAZKY: MP-2022-002	
				STUPEŇ: DSPRS	
				DÁTUM: 02/2022	
				FORMÁT: 6x44	
				MIERKA: 1:500	
				ČÍSLO PRÍLOHY: 02.1	SÚPRAVA: