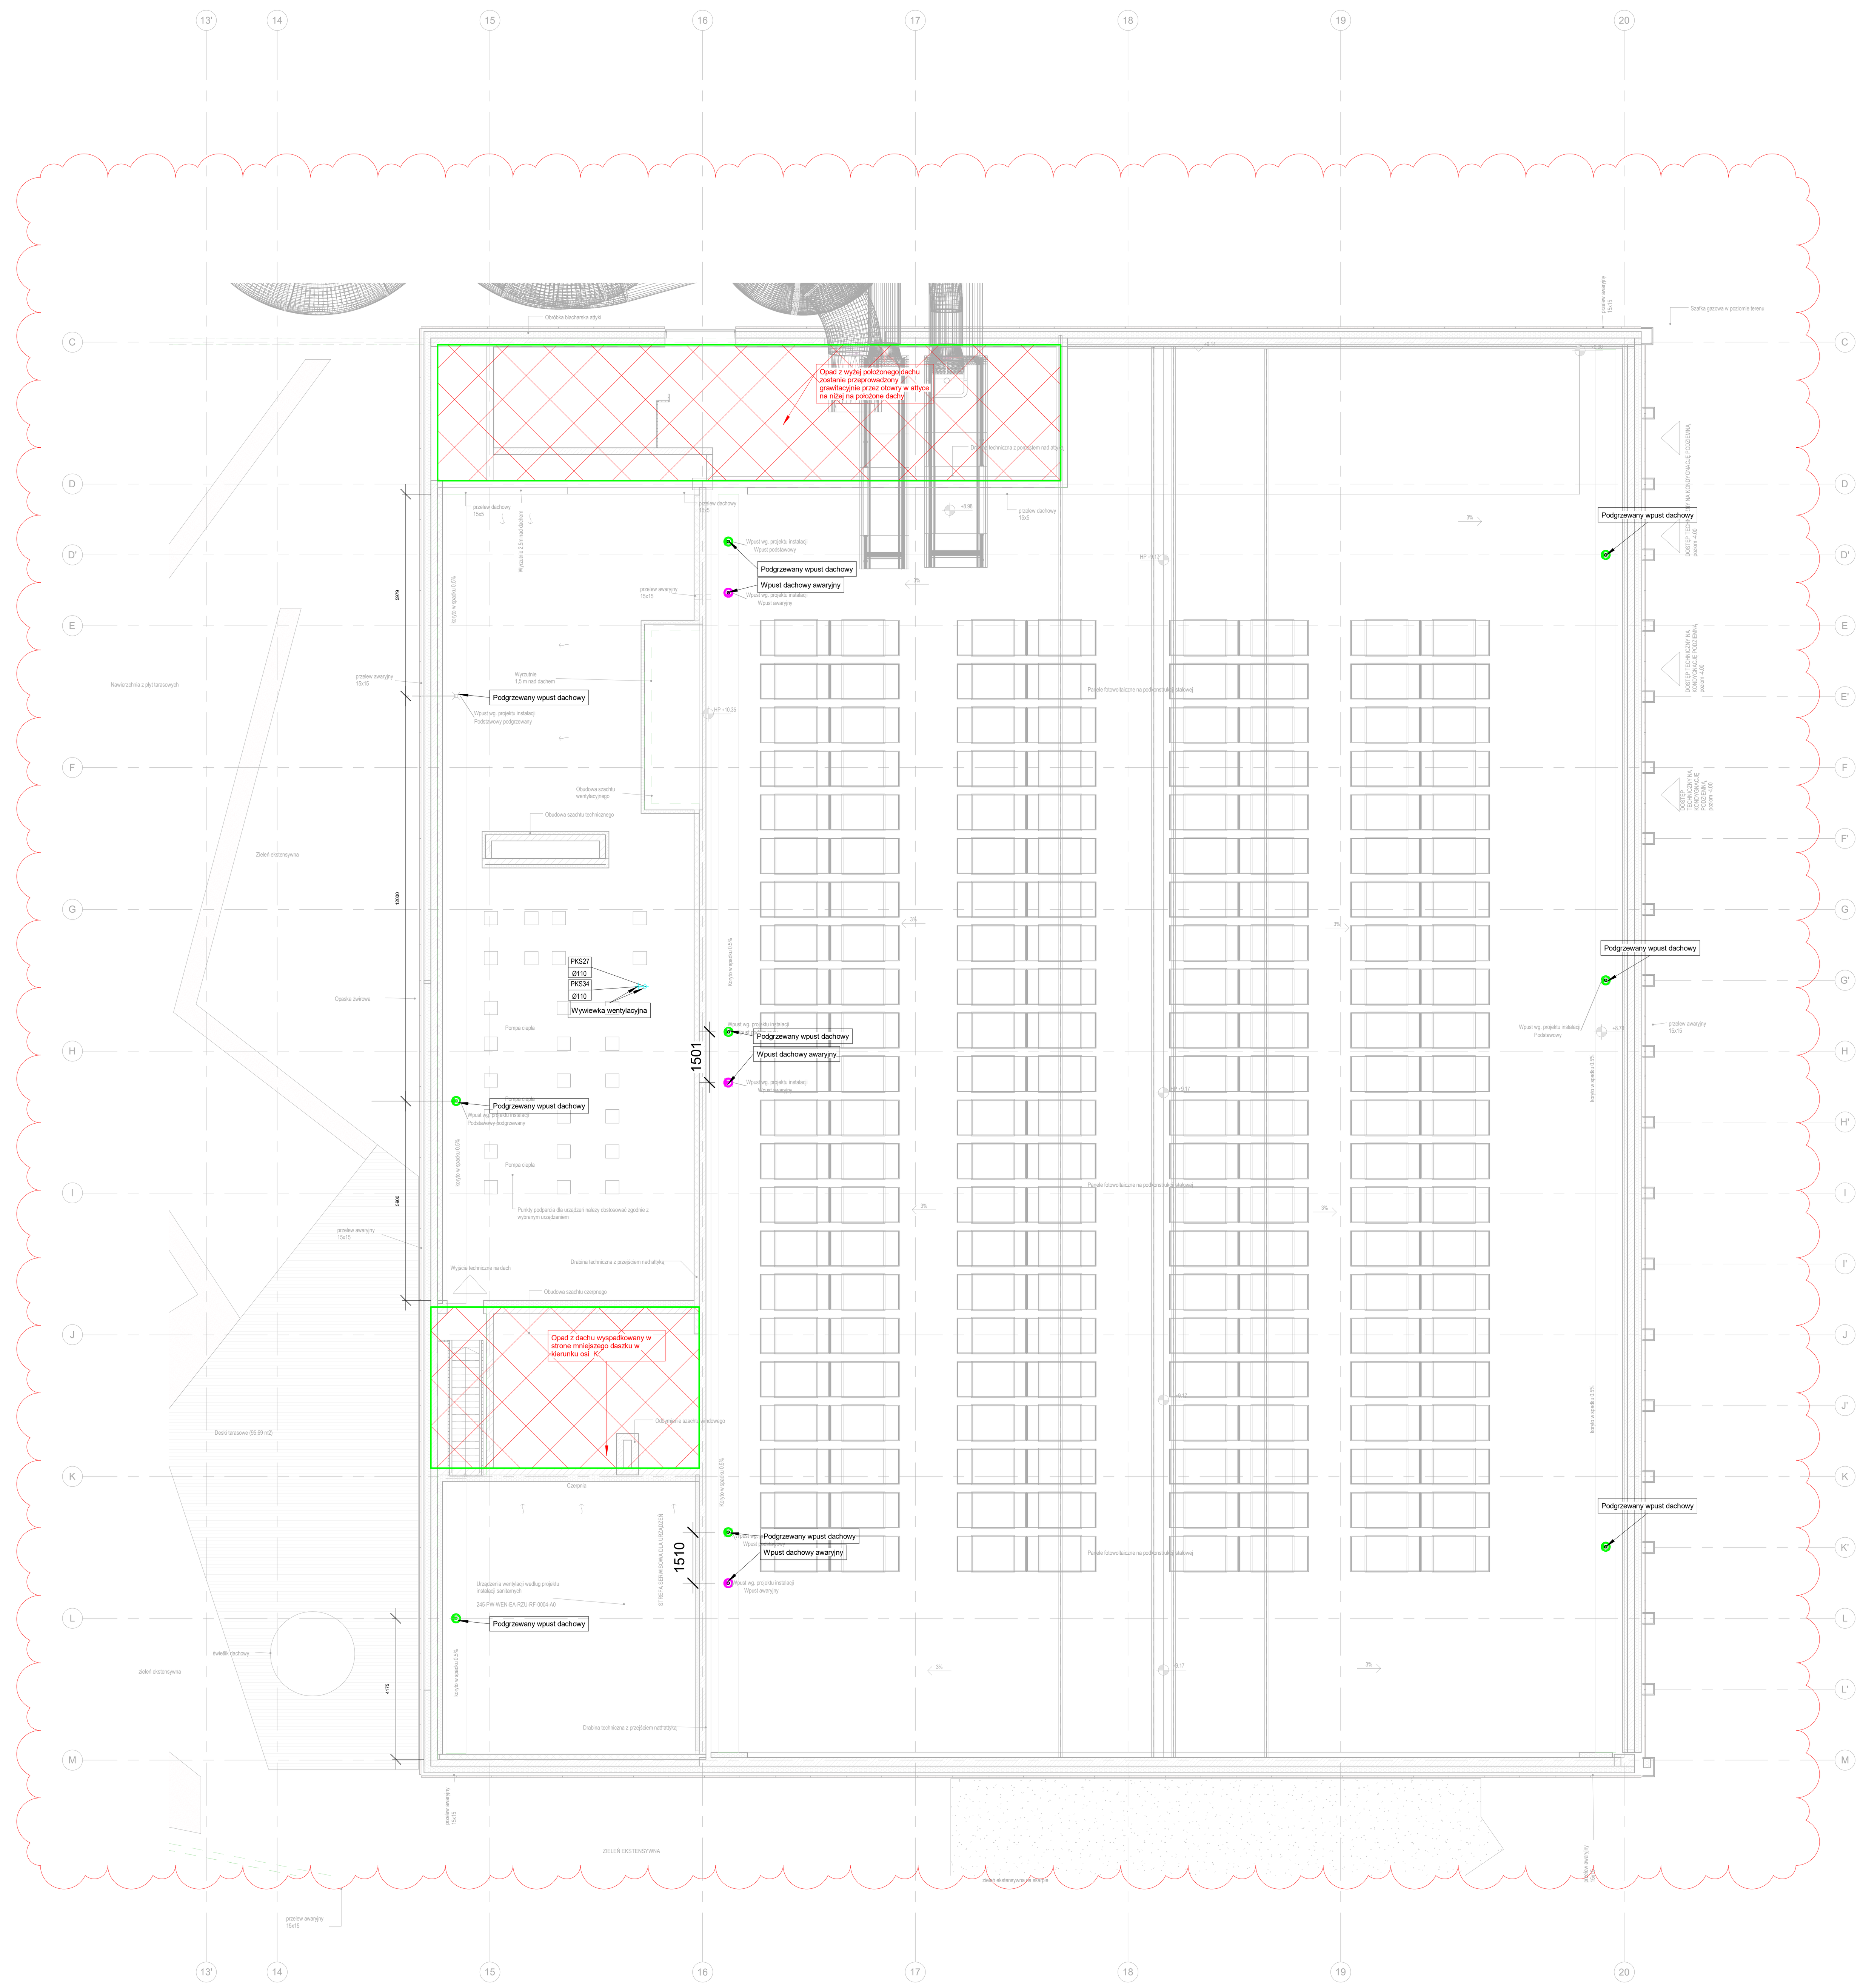

LEGENDA

KSKS	Instalacja kanalizacji sanitarnej grawitacyjnej
KSSK	Instalacja kanalizacji skroplin
KDGR	Instalacja kanalizacji deszczowej grawitacyjnej
KTPP	Instalacja kanalizacji technologicznej podposadzkowej
KTGR	Instalacja kanalizacji technologicznej grawitacyjnej
KTCS	Instalacja kanalizacji technologicznej ciśnieniowej
WSKT	Odpowietrzenie kanalizacji sanitarnej technologicznej
KSPP	Instalacja kanalizacji sanitarnej podposadzkowej
KDCS	Instalacja kanalizacji deszczowej podciśnieniowej
KDCS-A	Instalacja kanalizacji deszczowej podciśnieniowej awaryjnej
KSCS	Instalacja kanalizacji sanitarnej tłocznej z przepompowni ścieków
WSKS	Odpowietrzenie kanalizacji sanitarnej
Od.pr03 Ø50	Odpływ z odwodnienia prysznicowego
PKS25A Ø50	Pion kanalizacji sanitarnej
PWKTI01 Ø160	Pion odpowietrzenia kanalizacji tłuszczowej
PWKS01 Ø75	Pion odpowietrzenia kanalizacji sanitarnej
PKTI03 Ø110	Pion kanalizacji tłuszczowej
Ws	Wpust sanitarny
Wt	Wpust techniczny
G.Rz =	Górna rzędna tworzącej rury (Poziom 0 jako poziom odniesienia rur)
D.Rz =	Dolna rzędna tworzącej rury na jej początku (Poziom 0 jako poziom odniesienia rur)
rew	Rewizja instalacyjna

Nr.	Data	Zmiany
A 3	21.06.2024	Aktualizacja architektury. Dostosowanie instalacji do architektury. Uzupełnienie opisów instalacji

-245-PT-KAN-EA-RZU-RF-0004-A3

NUMER PROJEKTU · FAZA PROJEKTU · BRANŻA · OBIEKT · RODZAJ RYSUNKU · POZIOM · NUMER RYSUNKU · NUMER REWIZJI

NAZWA OBIEKTU BUDOWLANEGO

KOMPLEKS SPORTOWY W PIEKARACH ŚLĄSKICH, BUDOWA BASENU ZE SPA I STREFĄ FITNESS, HALI SPORTOWEJ ZE STRZELNICĄ SPORTOWĄ I GARAŻEM PODZIEMNYM, WRAZ Z ZAGOSPODAROWANIEM TERENU ORAZ NIEZBĘDNĄ INFRASTRUKTURĄ TECHNICZNĄ PODZIEMNĄ I NAZIEMNĄ

FAZA PROJEKTU

PROJEKT TECHNICZNY

LOKALIZACJA OBIEKTU BUDOWLANEGO

PIEKARY ŚLĄSKIE
UL. SOLIDARNOŚCI

INWESTOR

Gmina Piekary Śląskie
ul. Bytomska 84, 42-940
Piekary Śląskie

GENERALNY PROJEKTANT

jsk architekci | pszczulny & rutz

JSK Architekci Sp. z o.o.
ul. Żwirki i Wigury 18
02-092, Warszawa
tel.: 0048 22 660 30 00
e-mail: jsk@jskarchitekci.pl

PROJEKTANT BRANŻOWY

bd group

BD Group Sp. z o.o. Sp. k.
ul. Przyjaźni 66/LU1
53-030, Wrocław
e-mail: biuro@bd-group.pl

PROJEKTANT: **Julita Donocik**	NR UPRAWNIEŃ: **162/DOŚ/14**	PODPIS
PROJEKTANT SPRAWDZAJĄCY: **Łukasz Donocik**	NR UPRAWNIEŃ: **350/DOŚ/15**	PODPIS
RYSOWAŁ: **Paweł Łużny**		
BRANŻA: **IS**	SKALA: 1:100 / ROZMIAR ARKUSZA	DATA: **21.06.2024**

TYTUŁ RYSUNKU

RZUT DACHU. INSTALACJA KANALIZACYJNA SANITARNA I DESZCZOWA

-245-PT-KAN-EA-RZU-RF-0004-A3
NUMER PROJEKTU · FAZA PROJEKTU · BRANŻA · OBIEKT · RODZAJ RYSUNKU · POZIOM · NUMER RYSUNKU · NUMER REWIZJI