




WIDOK C-C

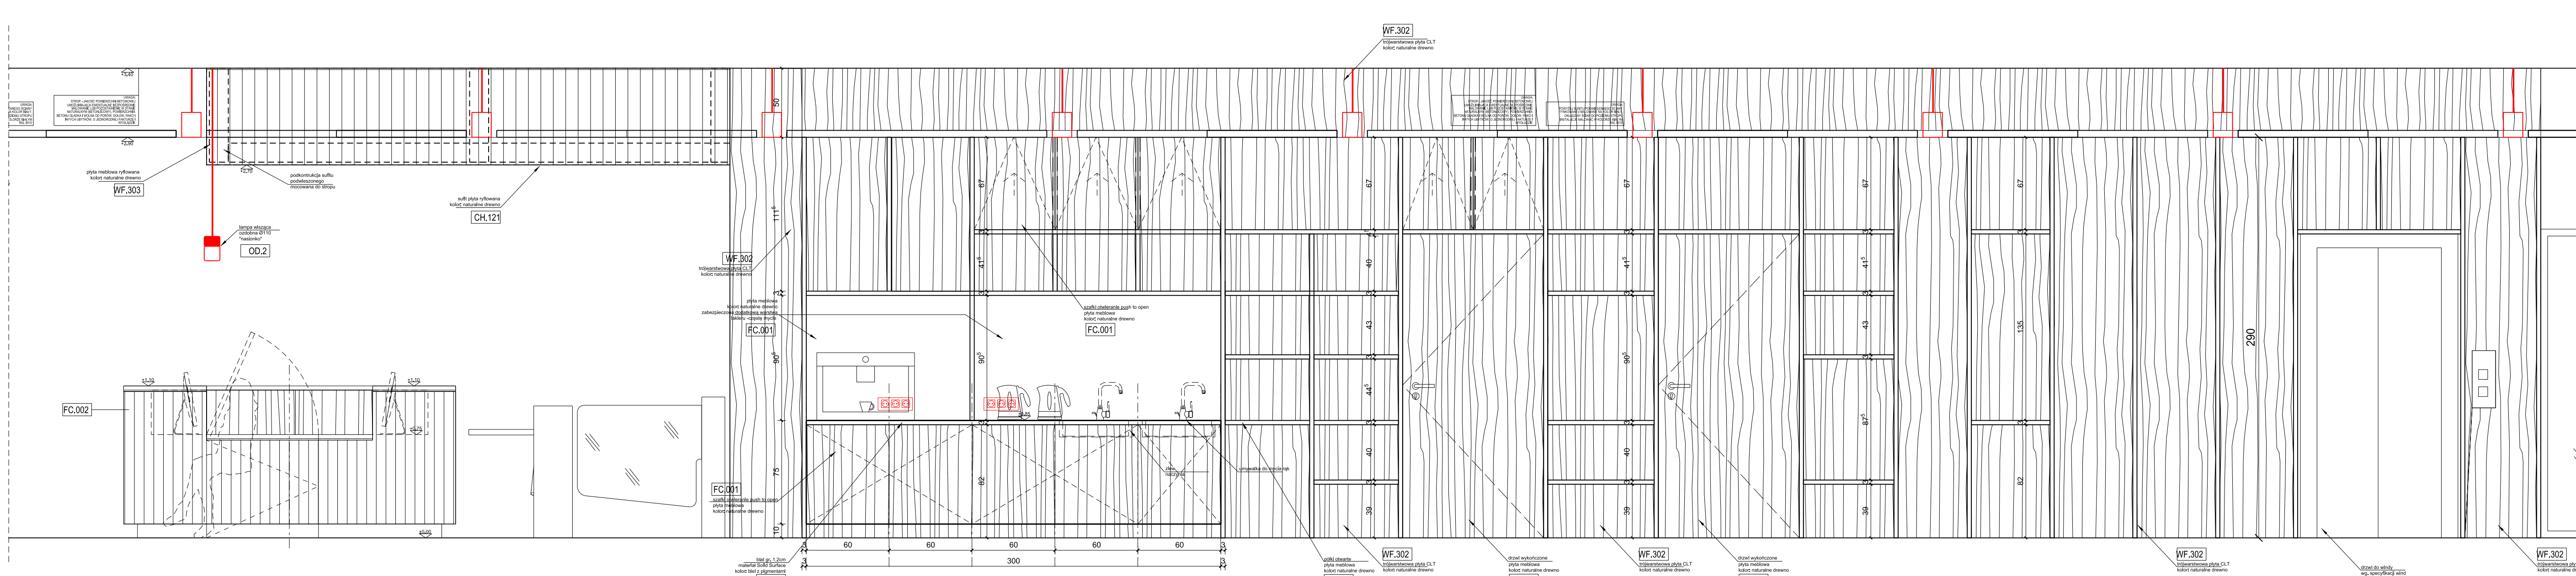

WIDOK A-A

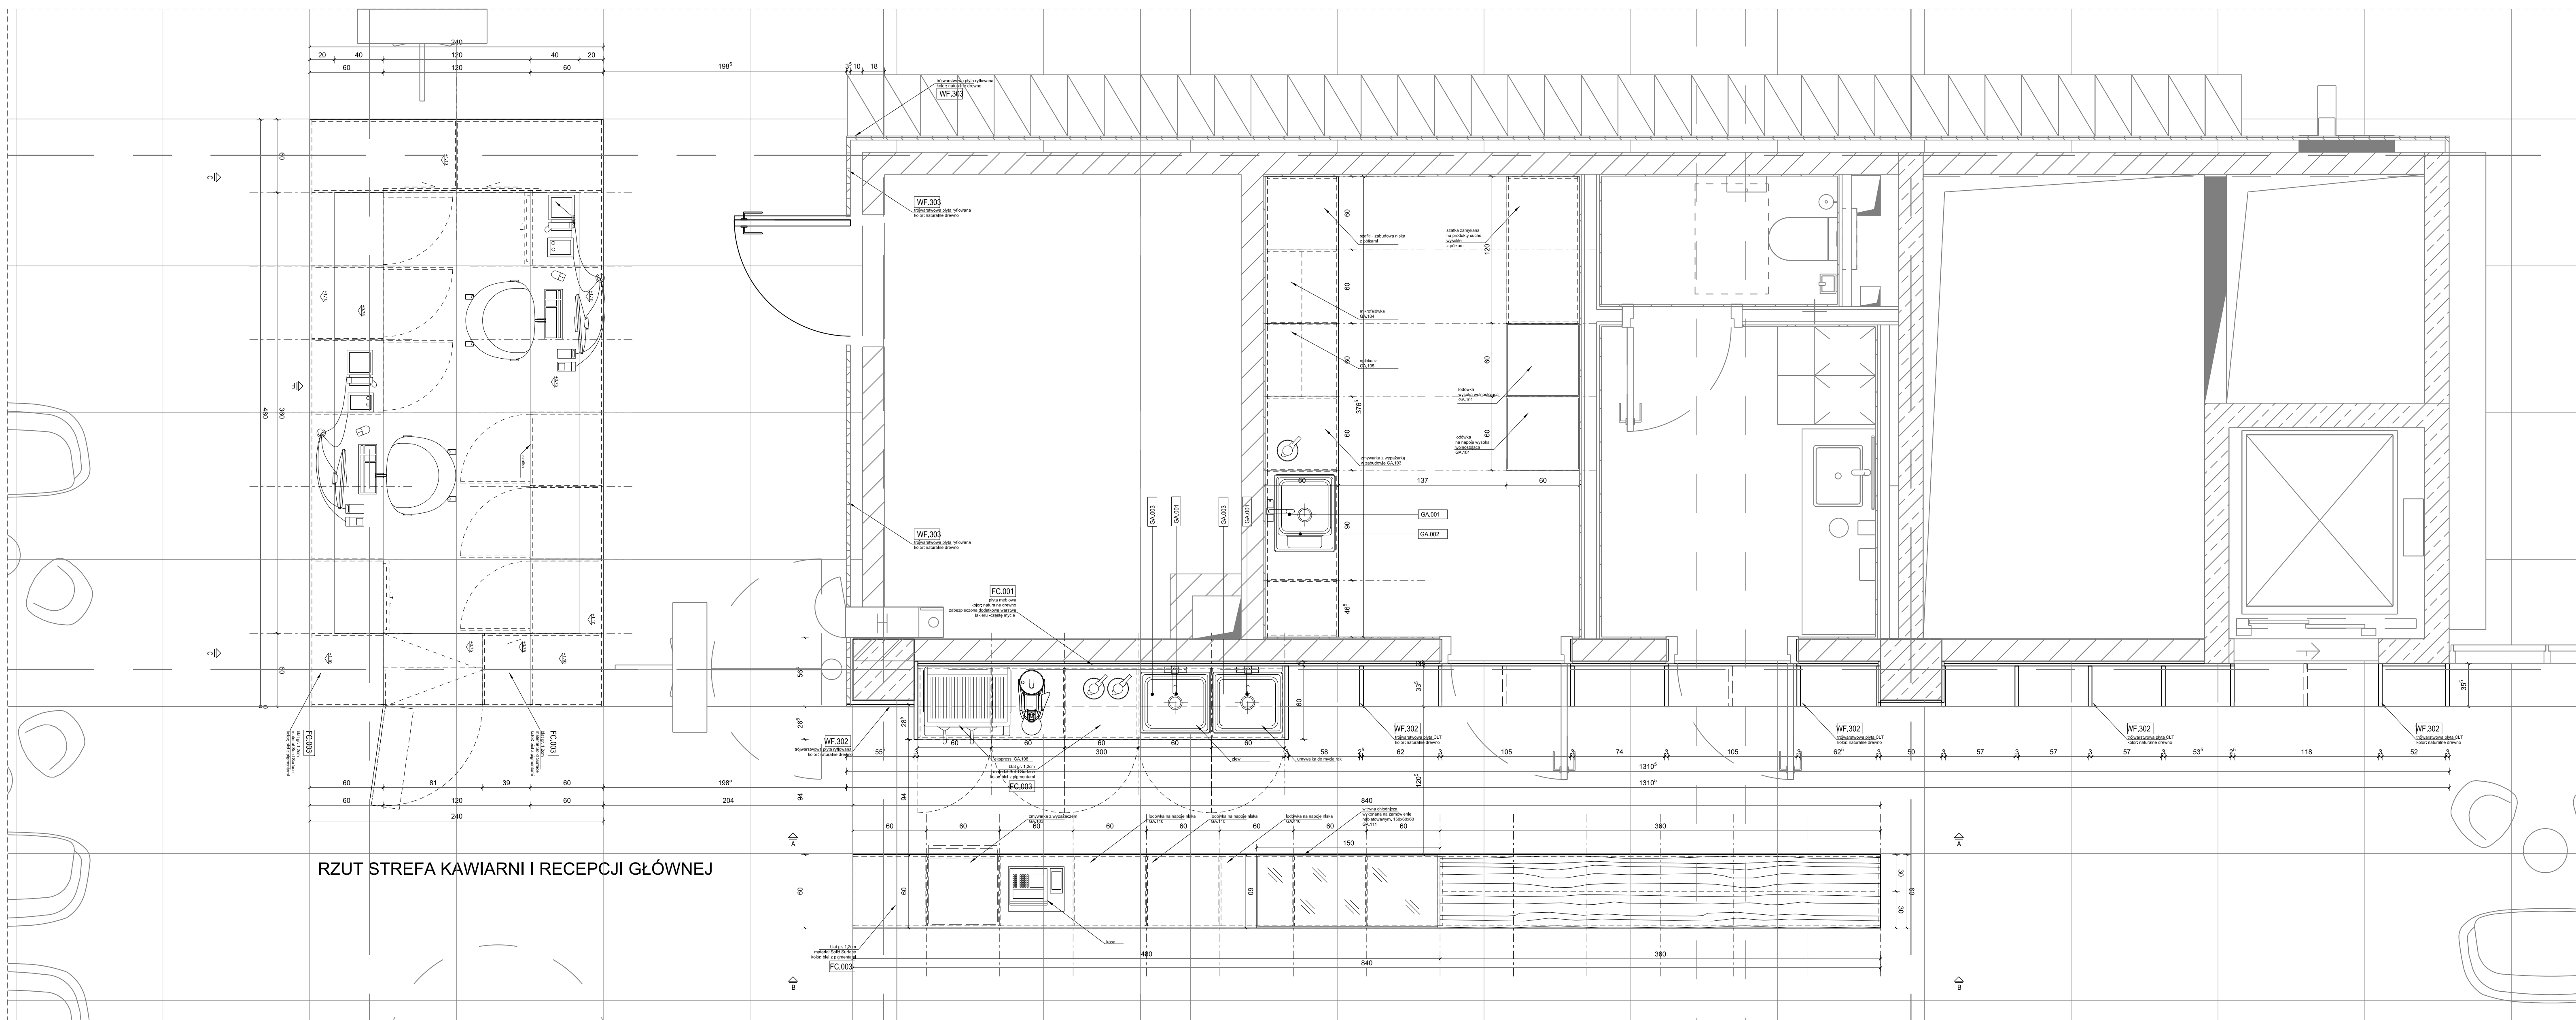

RZUT STREFA KAWIARNI I RECEPCJI GŁÓWNEJ

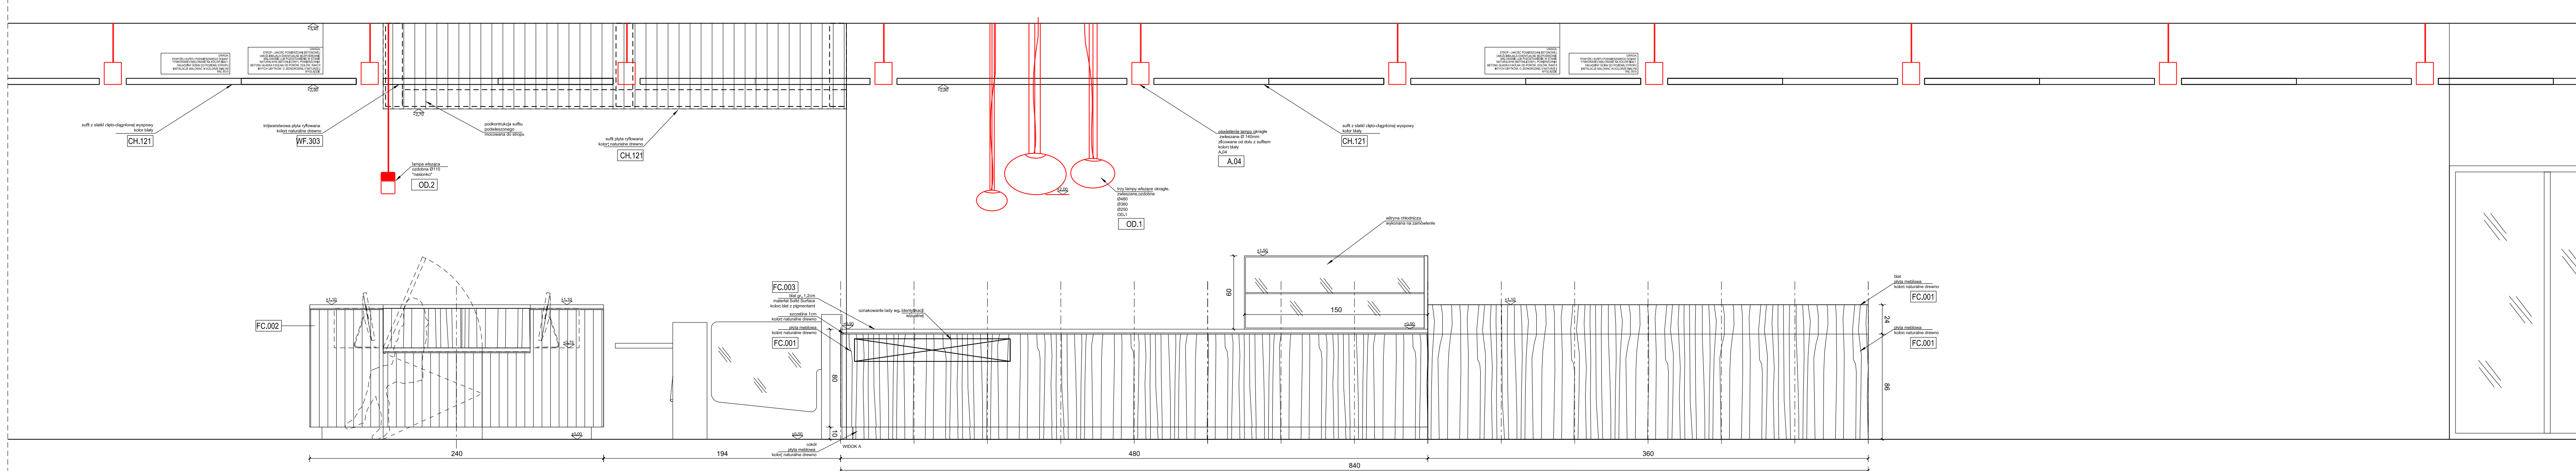

WIDOK B-B

245-PW-ARC-EA-RZU-00-3001-A0							
NUMER PROJEKTU	PAZA PROJEKTU	BRANŻA	OBIEKT	ROZDZIAŁ PROJEKTU	POZIOM	NUMER RYSUNKU	NAMER RYSUNKU
INFORMACJE O OBIEKcie BUDOWANEGO							
KOMPLEKS SPORTOWY W PIEKARACH ŚLĄSKICH, BUDOWA BASENU ZE SPA I STREFĄ FITNESS, HALI SPORTOWEJ ZE STREJLNICĄ SPORTOWĄ I GARAZEM PODZIEMNYM, WRAZ Z ZAGOSPODAROWANIEM TERENU ORAZ NIEZBĘDNIĄ INFRASTRUKTURĄ TECHNICZNĄ I NAZEBNĄ							
PAZA PROJEKTU				LOKALIZACJA OBIEKTU BUDOWANEGO			
PROJEKT WYKONAWCZY				PIEKARY ŚLĄSKIE UL. SOLIDARNOSCI			
INWESTOR							
Gmina Piekary Śląskie ul. Bytomska 84, 42-340 Piekary Śląskie							
GENERALNY PROJEKTANT							
jsk architektki pszczulny & rutz							
jsk architektki sp. z o.o. ul. Żelaznej Wilgry 18 03-002 Warszawa tel: 0048 22 660 30 00 e-mail: jsk@jskarchitektki.pl							
PROJEKTANT BRANDOWY							
jsk architektki pszczulny & rutz							
jsk architektki sp. z o.o. ul. Żelaznej Wilgry 18 03-002 Warszawa tel: 0048 22 660 30 00 e-mail: jsk@jskarchitektki.pl							
PROJEKTANT		NR LIPISZKI		POZIOM		Piotr Bury	
arch. Piotr Bury		MAR/2025					
PROJEKTANT SPRACOWUJĄCY		NR LIPISZKI		POZIOM		drt	
arch. Mariusz Rutz		Z.P. B-7342/28T098					
RYSOWAŁ							
PBAK							
BRANŻA		SKALA		DATA			
Architektura		1 : 25		05.07.2024			
Tytuł: WYKONAWCZY							
BUDYNEK BASENU ETAP A RZUT PARTERU, STREFA WEJŚCIOWA : KAWIARNIA, RECEPCJA							
245-PW-ARC-EA-RZU-00-3001-A0							
NUMER PROJEKTU	PAZA PROJEKTU	BRANŻA	OBIEKT	ROZDZIAŁ PROJEKTU	POZIOM	NUMER RYSUNKU	NAMER RYSUNKU