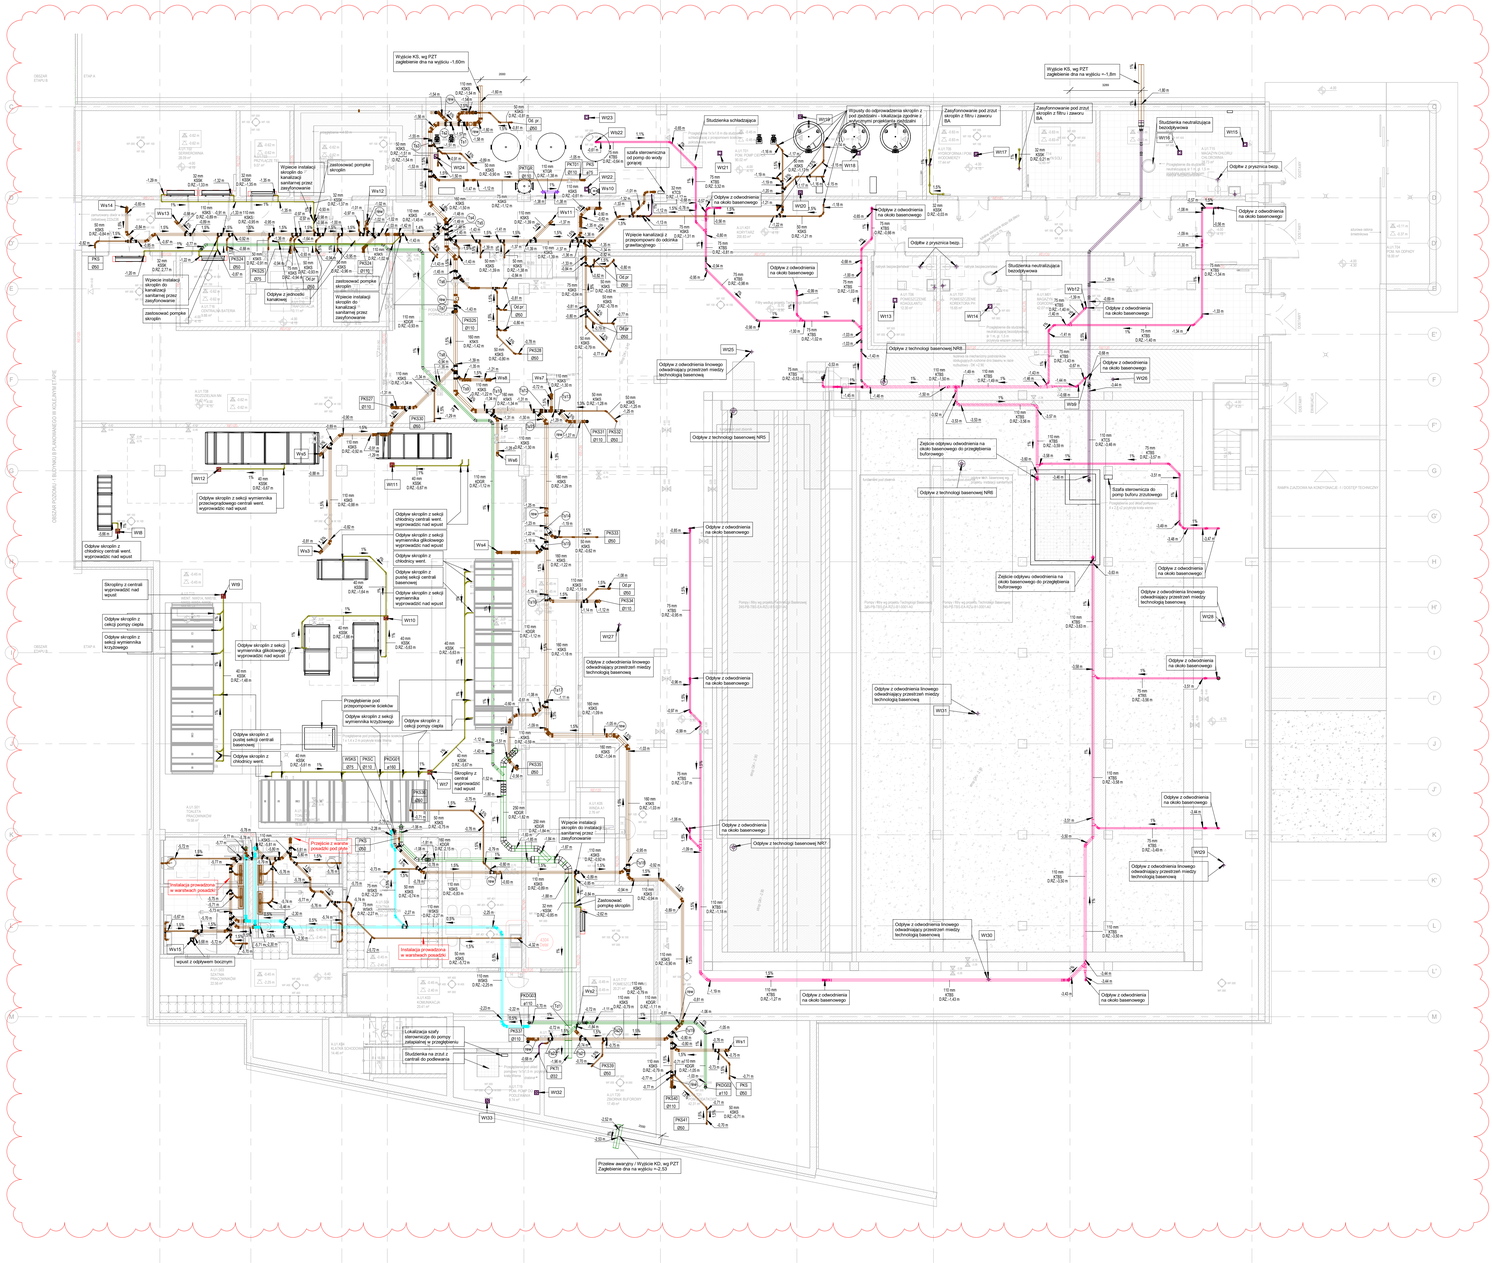
Wylot KS, wg PZT zagłębienie dna na wylocie ~1.60m
Wylot KS, wg PZT zagłębienie dna na wylocie ~-1.8m
Studzienka schładzająca
Wpusty do odprowadzenia skroplin z pod zadaszenia - lokalizacja zgodnie z rzutami projektanta zadaszenia
Zaufundowanie pod zrzut skroplin z filtru i zaworu BA
Zaufundowanie pod zrzut skroplin z filtru i zaworu BA
Studzienka neutralizująca bezodpływowa
Odpływ z pryszniców bezp.
Odpływ z odwodnienia na około basenowego
Wpięcie instalacji skroplin do kanalizacji sanitarnej przez zasyfonowanie
zastosować pompkę skroplin
Odpływ z odwodnienia na około basenowego
Wpięcie kanalizacji z przemysłowego do odcinka grawitacyjnego
Odpływ z technologii basenowej NRB
Odpływ z odwodnienia liniowego odwadniający przestrzeń między technologią basenową
Odpływ z technologii basenowej NRB
Zejście odpływu odwodnienia na około basenowego do przeglądzienia bufrowego
Szafa sterownicza do pompy buforu zbiorczego
Odpływ z odwodnienia liniowego odwadniający przestrzeń między technologią basenową
Odpływ z odwodnienia na około basenowego
Odpływ z odwodnienia liniowego odwadniający przestrzeń między technologią basenową
Odpływ z technologii basenowej NRJ
Odpływ z odwodnienia liniowego odwadniający przestrzeń między technologią basenową
Odpływ z odwodnienia na około basenowego
Odpływ z odwodnienia na około basenowego
Odpływ z odwodnienia na około basenowego
Odpływ z odwodnienia liniowego odwadniający przestrzeń między technologią basenową
Odpływ z odwodnienia na około basenowego
Odpływ z odwodnienia na około basenowego
Odpływ z odwodnienia liniowego odwadniający przestrzeń między technologią basenową
Odpływ z odwodnienia na około basenowego
Odpływ z odwodnienia na około basenowego
Odpływ z technologii basenowej NRS
Odpływ z technologii basenowej NRS
Odpływ z odwodnienia liniowego odwadniający przestrzeń między technologią basenową
Odpływ z technologii basenowej NRS
Zejście odpływu odwodnienia na około basenowego do przeglądzienia bufrowego
Odpływ z odwodnienia na około basenowego
Odpływ z odwodnienia liniowego odwadniający przestrzeń między technologią basenową