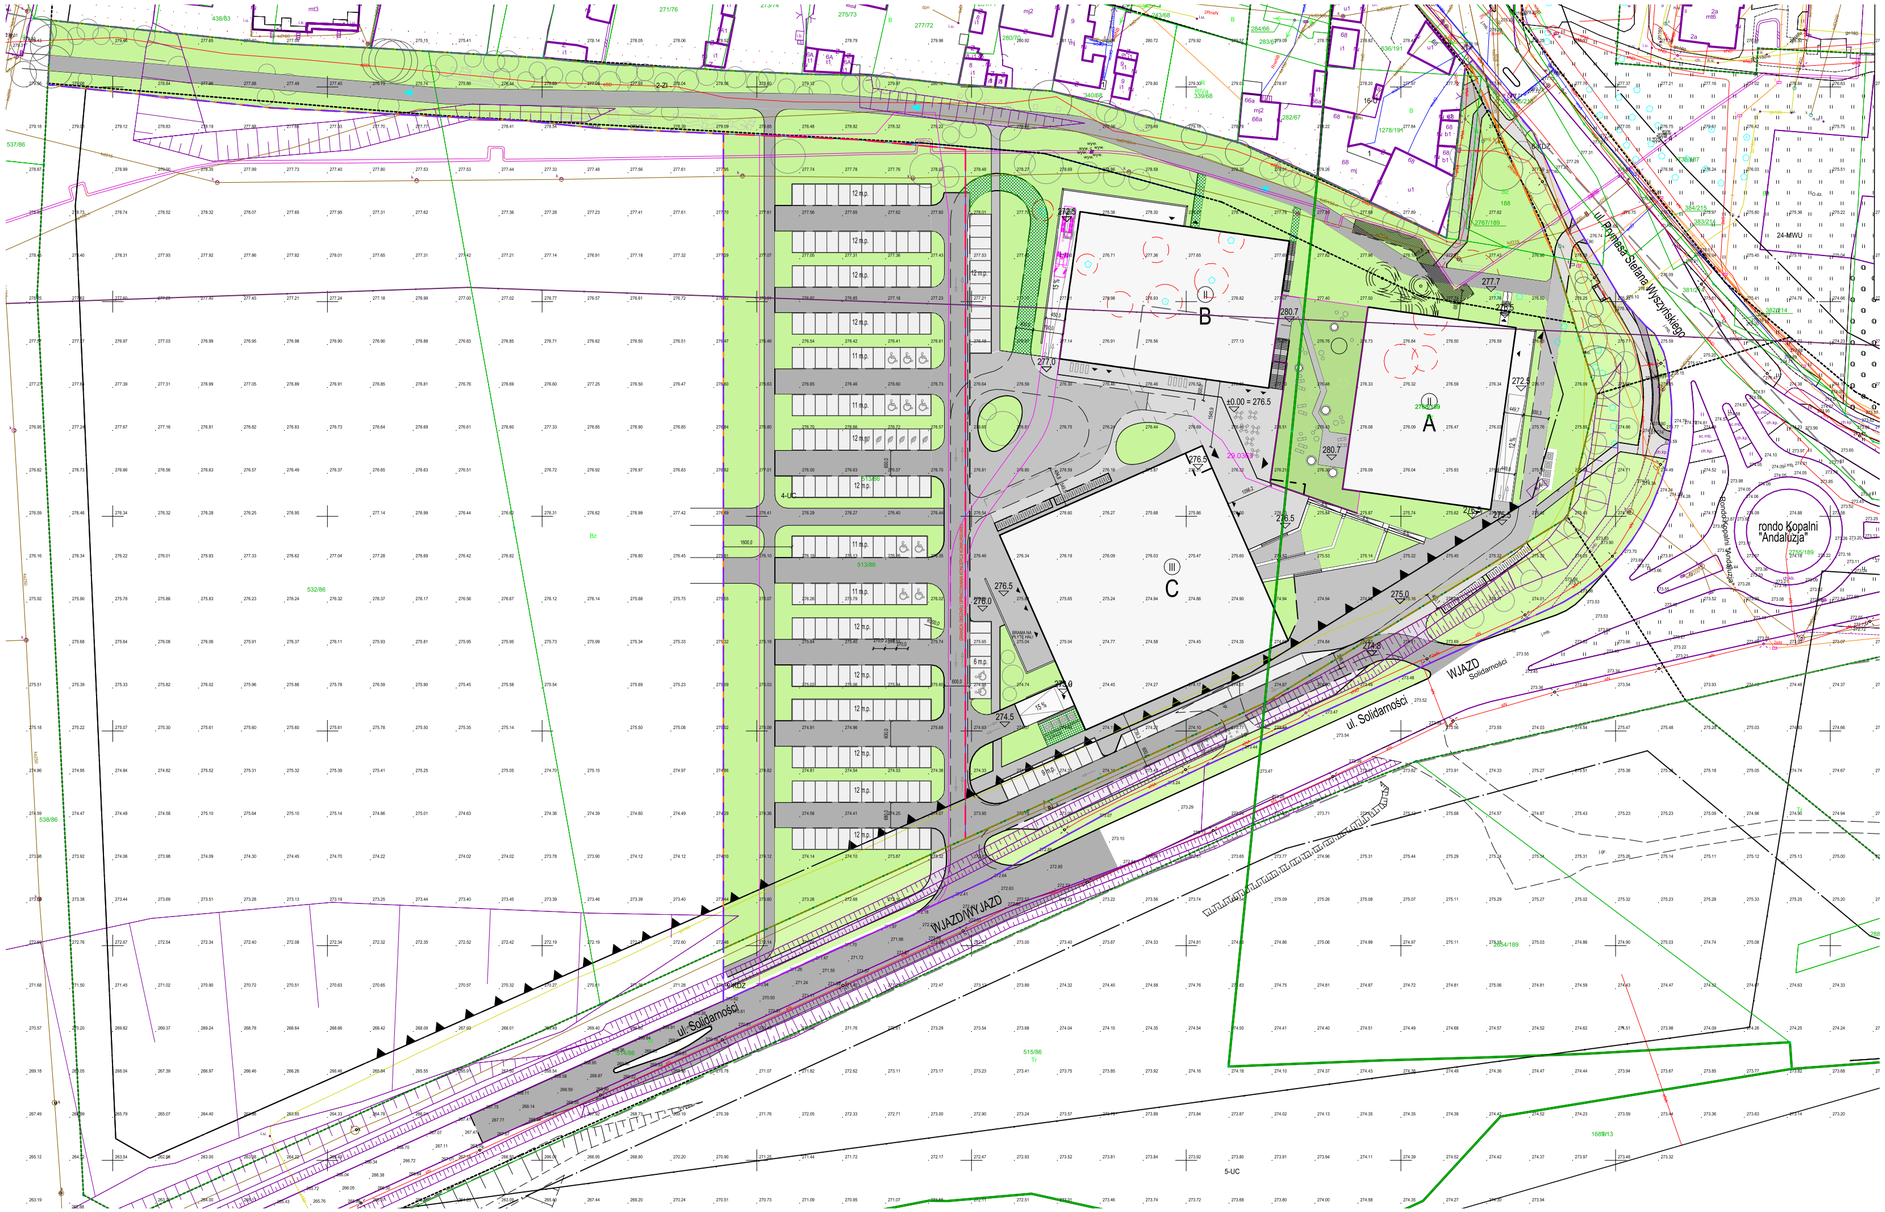

MAPA DO CELÓW PROJEKTOWYCH

Województwo: śląskie, Powiat: Piekary Śląskie, Jedn. ewid.: 247101_1 Piekary Śląskie, Obręb ewid.: 0002, dz.: 2768/189, 539/86, 532/86, 513/86

Mapa sporządził:

mgr inż. Małgorzata Fusek — mgr inż. Jakub Bana

Geodeta uprawniony nr 12424 — Wykonawca prac geodezyjnych

GK.6640.546.2022

Nazwa układu współrzędnych poziomu

UKŁAD WSPÓŁRZĘDNYCH PŁASKICH **PL-2000 strefa 6 (18°)**

SKALA **1:500**

UKŁAD ODNIESIENIA **PL-EVRF2007-NH**

GEOTEC Inwest Biuro, Ul. Czekoladowa 30, 44-200 Bytom, tel. 32-227-27-42, fax. 32-227-27-43, 603-303-885, biuro@geotec.biz.pl

Potwierdzam, że niniejszy dokument został opracowany w wyniku prac geodezyjnych i kartograficznych, których rezultaty zawarte (spod) technicznej pozytywnie zweryfikowano, zobowiązuję się do przekazania wykonanej mapy do państwowego zasobu geodezyjnego i kartograficznego (dotyczy tylko prac geodezyjnych)

GK.6640.546.2022

Organ służby geodezyjnej, który przyjął zgłoszenie

Prezydent Miasta Piekary Śląskie

Wykonawca prac geodezyjnych

USŁUGI GEODEZYJNO-KARTOGRAFICZNE GEOTEC AKLIB BANA, Nr GEUiUKKZ, ul. CHECHOWSKA 30 41-940 PIEKARY ŚLĄSKIE, tel. 32 286 66 66, BIURO@GEOTEC.BIZ.PL

Nr oraz data sporządzenia dokumentu zawierającego wyniki pracy(celu weryfikacji)

PROTOKÓŁ NR 2

2 dn. 02.02.2023r.

Imię i nazwisko oraz podpis osoby sporządzającej dokument zawierający wyniki pracy

mgr inż. Małgorzata Fusek

Nr ewidencyjny GUGiK: 33424

LEGENDA

- Granica działek
- Granica użytków gruntowych
- Zakres opracowania
- Oznaczenie przeznaczenia terenów wg MPZP
- Granice obszaru dawnej eksploatacji górniczej
- Granica głównego zbiornika wód podziemnych
- Strefa "B" ochrony konserwatorskiej
- Strefa zabudowy śródmiejskiej
- Nieprzekraczalna linia zabudowy

Data sporządzenia mapy: 03.02.2023r.

Niniejsza mapa może służyć do sytuowania budynków w odległości mniejszej lub równej 4,0 m, pik również innych obiektów budowlanych w odległości mniejszej lub równej 3,0m od granic nieruchomości przedmiotowych.
Nie wyklucza się istnienia w terenie innych, niewykazanych na niniejszej mapie sieci oraz urządzeń podziemnych, które nie były zgłoszone do inwentaryzacji,
lub o których brak jest informacji w posiadanym zasobie geodezyjno - kartograficznym.
Na mapy wniesiono ustalenia Miejscowego Planu Zagospodarowania Przestrzennego.
Wersja elektroniczna mapy podpisana podpisem elektronicznym.

Granica działek
Granica użytków gruntowych
Zakres opracowania
Oznaczenie przeznaczenia terenów wg MPZP
Granice obszaru dawnej eksploatacji górniczej
Granica głównego zbiornika wód podziemnych
Strefa "B" ochrony konserwatorskiej
Strefa zabudowy śródmiejskiej
Nieprzekraczalna linia zabudowy

Mapa z projektowanym zagospodarowaniem terenu		*Strzałka północy*		*Nr załącznika:*	*1.6*
Skala:	*1 : 1 000*				
Podziałka liniowa skali :	*układ współrzędnych płaskich prostokątnych PL-2000*				
	0 20 40 60 m				
Nazwa zamierzenia budowlanego:	*Kompleks sportowy w Piekarach Śląskich, budowa basenu ze spa i strefą fitness, hali sportowej ze strzelnicą sportową i garażem podziemnym, wraz z zagospodarowaniem terenu oraz niezbędną infrastrukturą techniczną podziemną i naziemną*				
Zleceniodawca:	*JSK ARCHITEKCI Sp. z o.o.* *ul. Żwirki i Wigury 18* *02-092, Warszawa*				
Inwestor:	*Gmina Piekary Śląskie* *ul. Bytomska 84,* *41-940, Piekary Śląskie*				
Wykonawca badań:	*"GEOPROJEKT ŚLĄSK"* *Przedsiębiorstwo Geologiczno Geodezyjne Sp. z o.o.* *ul. Sokolska 46, 40-124 Katowice*				
Opracowała:	*mgr inż. Ewa Duraj*	*Podpis:*		*Data:*	*wrzesień 2023*