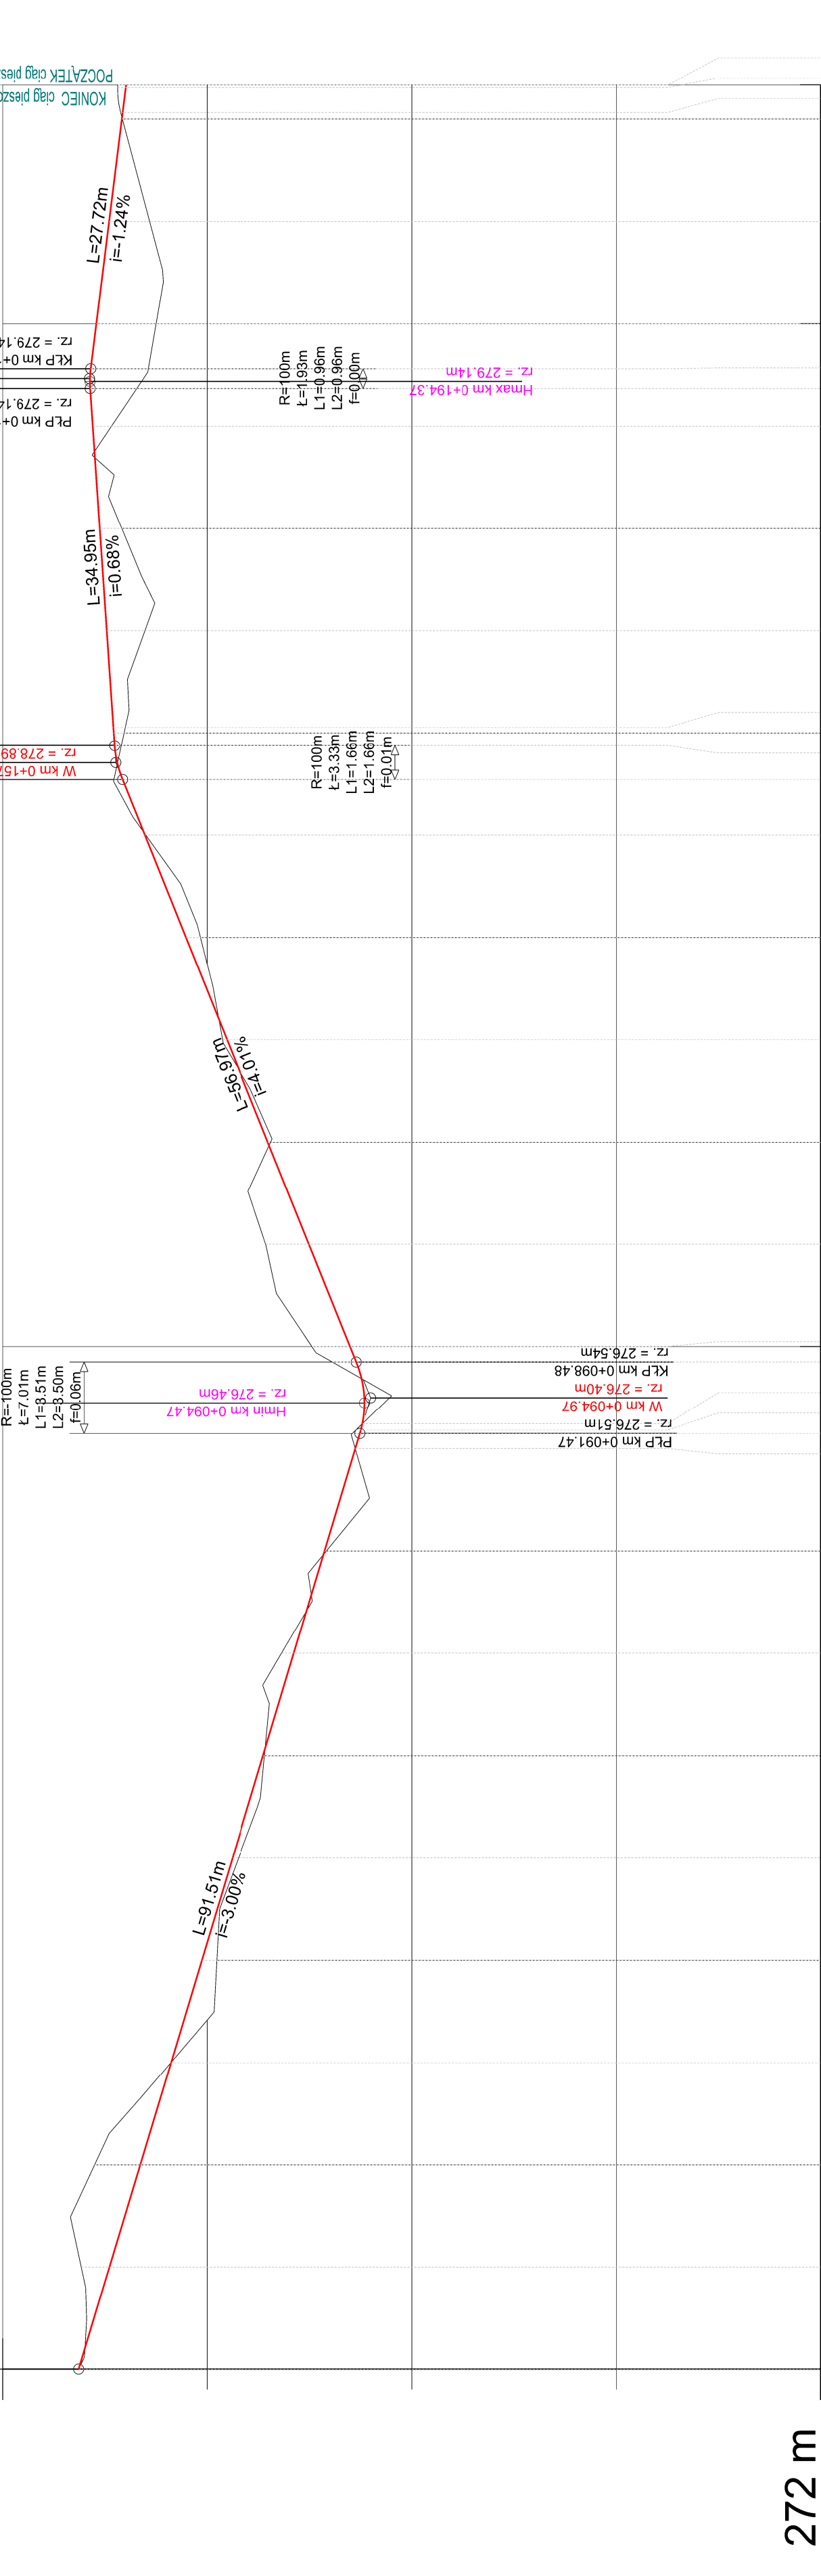


ciąg pieszo-rowerowy - odc I

280 m

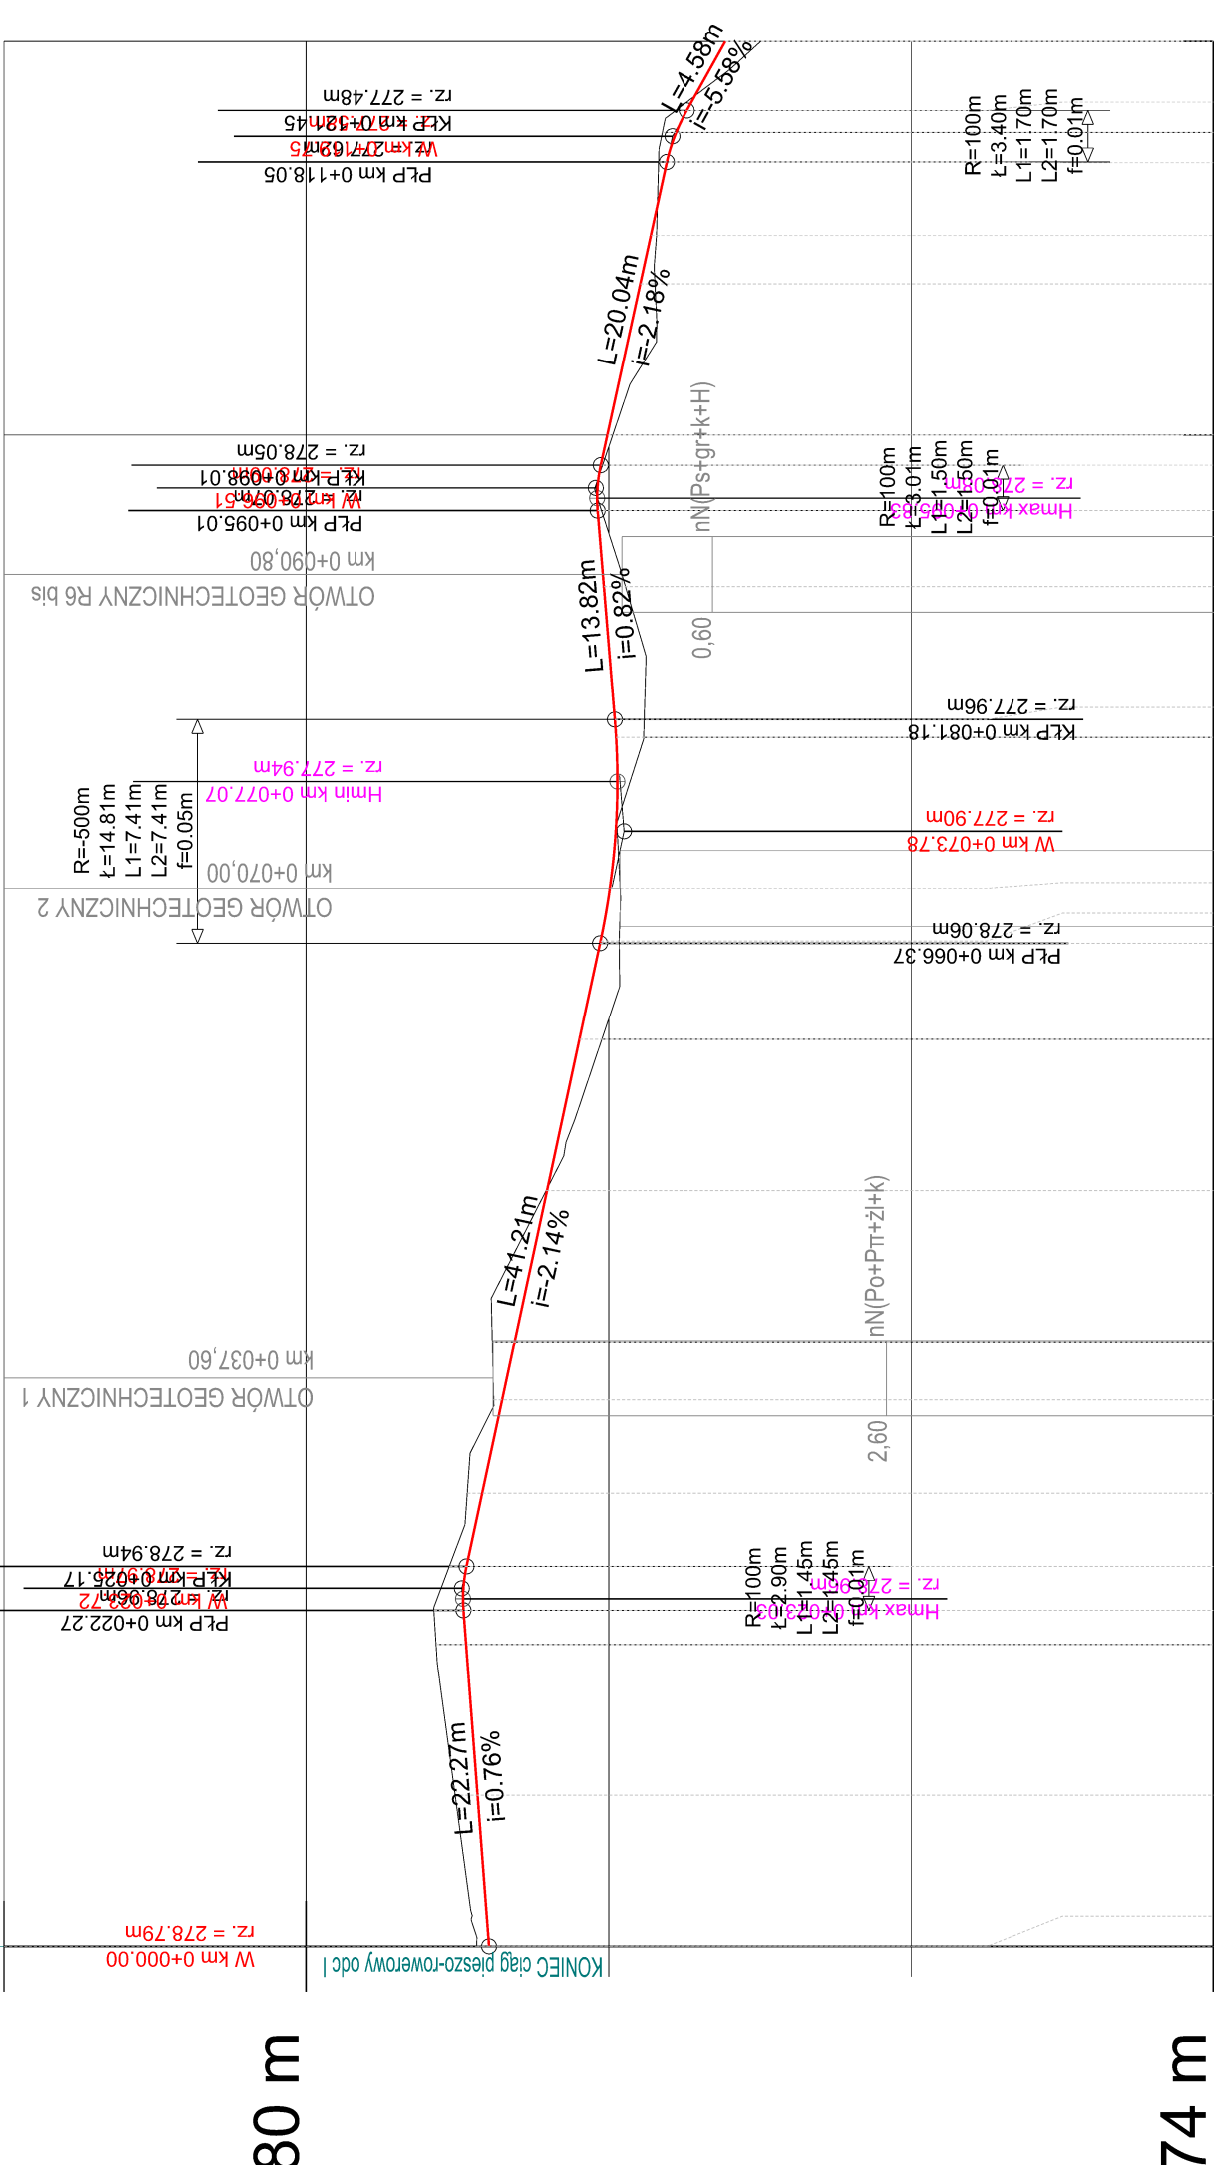


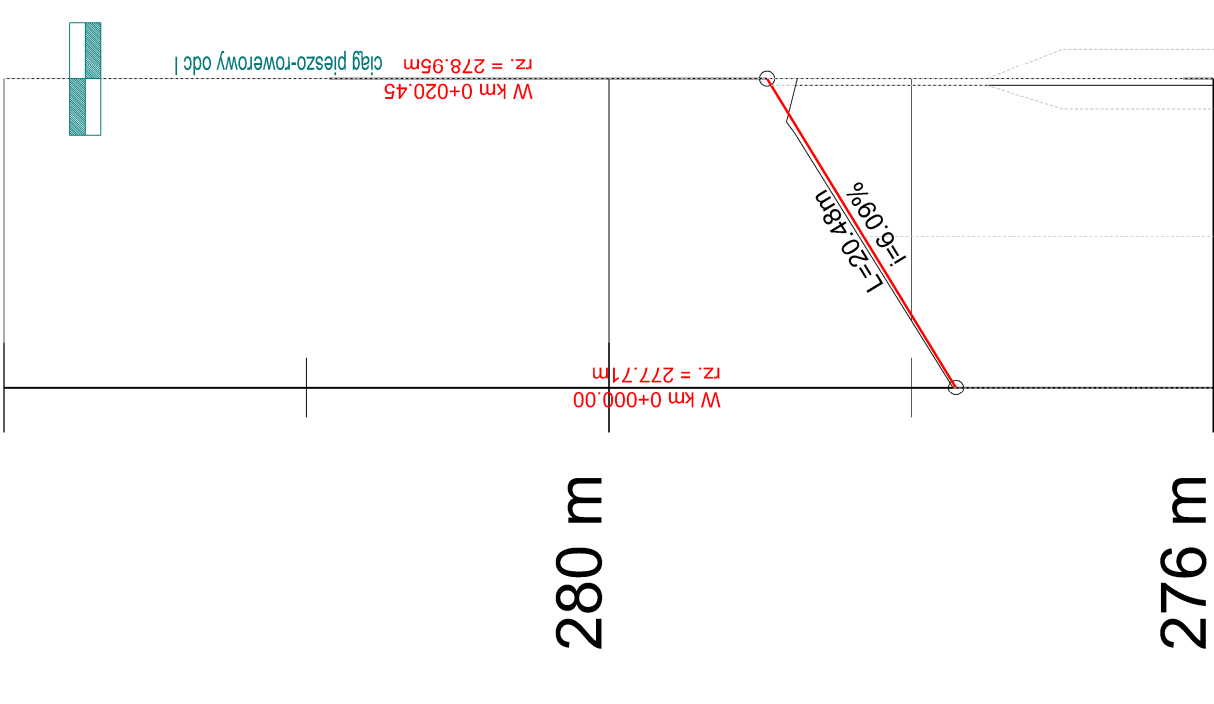
ciąg pieszo-rowerowy - odc III

82 m

80 m

[illegible]

WŁ_SCIEZKA_2
284 m

[illegible]

Nr. Data		Strona	
245-PW-DRO-EA-RZU-PZ-0003-		1	
BRANŻA PROJEKTANT OBIEKT		PROJEKTOWA PROJEKTOWA PROJEKTOWA	
