INSTALACJA DO WYKONANIA W ETAPIE C

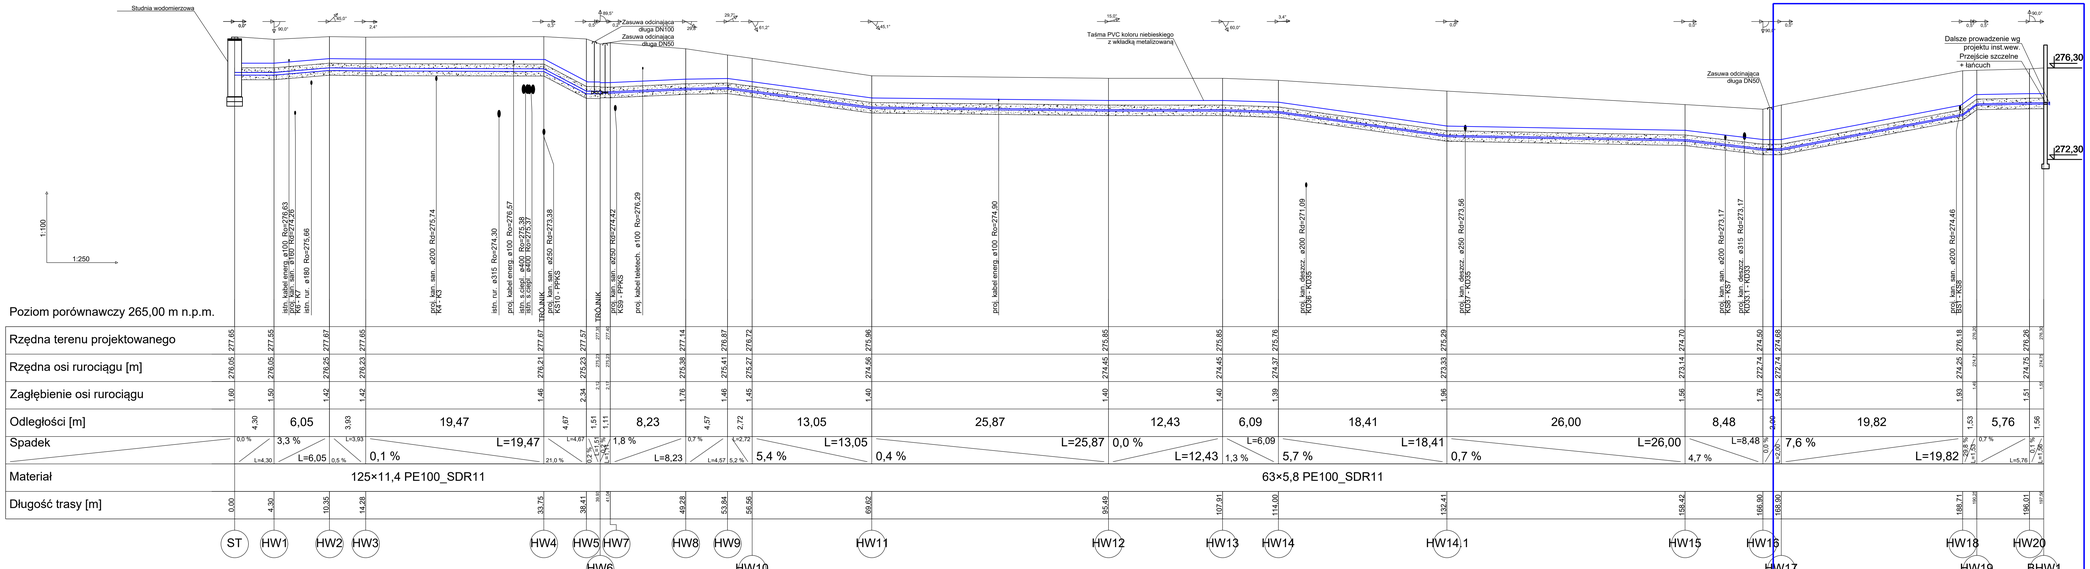

| | | |