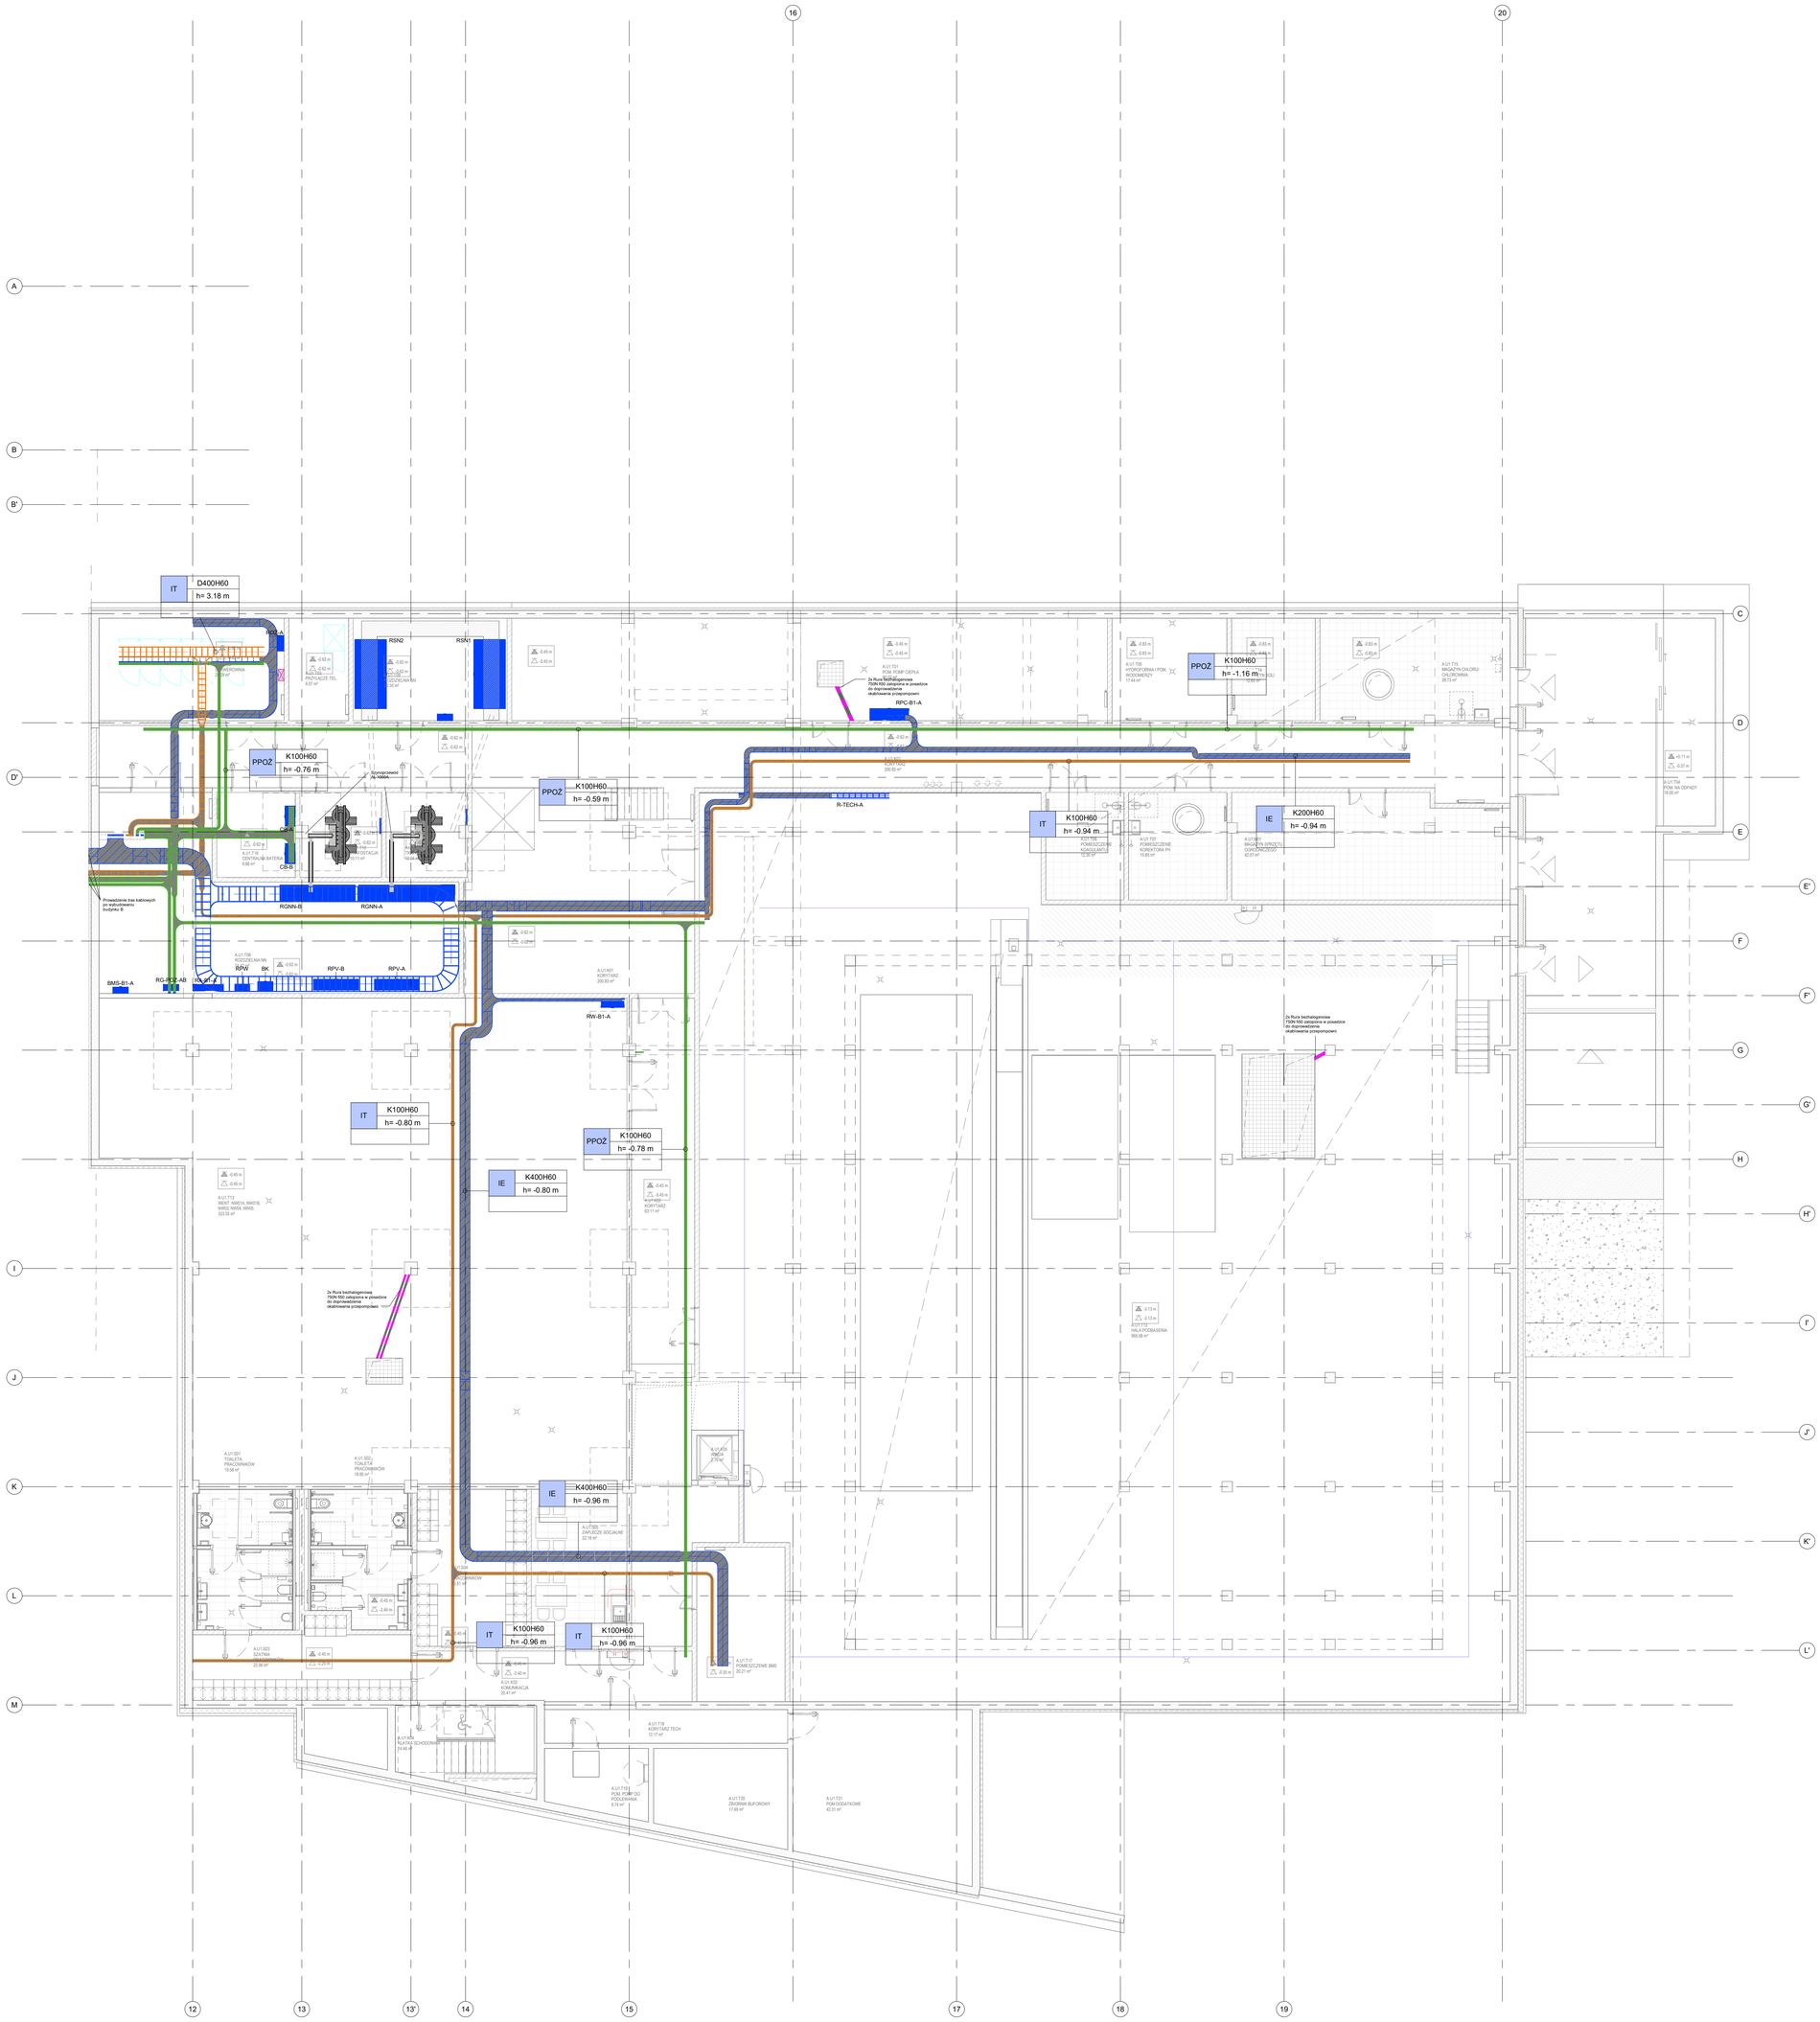
IT
D400H60
h= 3.18 m
PPOŻ
K100H60
h= -0.76 m
PPOŻ
K100H60
h= -0.59 m
PPOŻ
K100H60
h= -1.16 m
IT
K100H60
h= -0.94 m
IE
K200H60
h= -0.94 m
IT
K100H60
h= -0.80 m
PPOŻ
K100H60
h= -0.78 m
IE
K400H60
h= -0.80 m
IE
K400H60
h= -0.96 m
IT
K100H60
h= -0.96 m
IT
K100H60
h= -0.96 m
RSN2
RSN1
RPC-B1-A
R-TECH-A
RGNN-B
RGNN-A
RPV-B
RPV-A
RW-B1-A
BMS-B1-A
RW
RK
CB-A
CB-B
Przewodzenie trasy kablowych po wybudowaniu budynku B
Do Rura bezhalogenowa 75DN 592 zatopiona w powłoczce do doprowadzenia okablowania przepompowni
Do Rura bezhalogenowa 75DN 592 zatopiona w powłoczce do doprowadzenia okablowania przepompowni
A.U1.T01 POM. POMP CIEPŁA 200.80 m²
A.U1.T03 WENT. NAWIA, NAWI/B, NAW3, NAW4, NAW5 333.33 m²
A.U1.T04 KORYTARZ 63.11 m²
A.U1.T05 HALA PODBASENIA 960.68 m²
A.U1.T06 HYDROFORNIA I POM. WODOMIERZY 17.44 m²
A.U1.T07 POMIESZCZENIE KOAGULANTU 12.36 m²
A.U1.T08 POMIESZCZENIE KOREKTORA PH 15.85 m²
A.U1.T09 MAGAZYN SPRZĘTU OGRÓD/WĘZEŁ 42.07 m²
A.U1.T10 MAGAZYN CHLORU CHLORDINA 38.73 m²
A.U1.T11 POMIESZCZENIE BMS 20.21 m²
A.U1.T12 KORYTARZ TECH 12.17 m²
A.U1.T13 POM. POMP DO PODLEWANIA 9.74 m²
A.U1.T20 ZBIORNIK BUFOROWY 17.69 m²
A.U1.T21 POM DODATKOWE 42.31 m²
A.U1.T22 KOMUNIKACJA 20.41 m²
A.U1.T23 ZAPLECZE SOCJALNE 22.18 m²
A.U1.T24 KLATKA SCHODOWA 24.66 m²
A.U1.S01 TOALETA PRACOWNIKÓW 19.64 m²
A.U1.S02 TOALETA PRACOWNIKÓW 18.83 m²
A.U1.S03 SZATNIA PRACOWNICZA 22.56 m²
