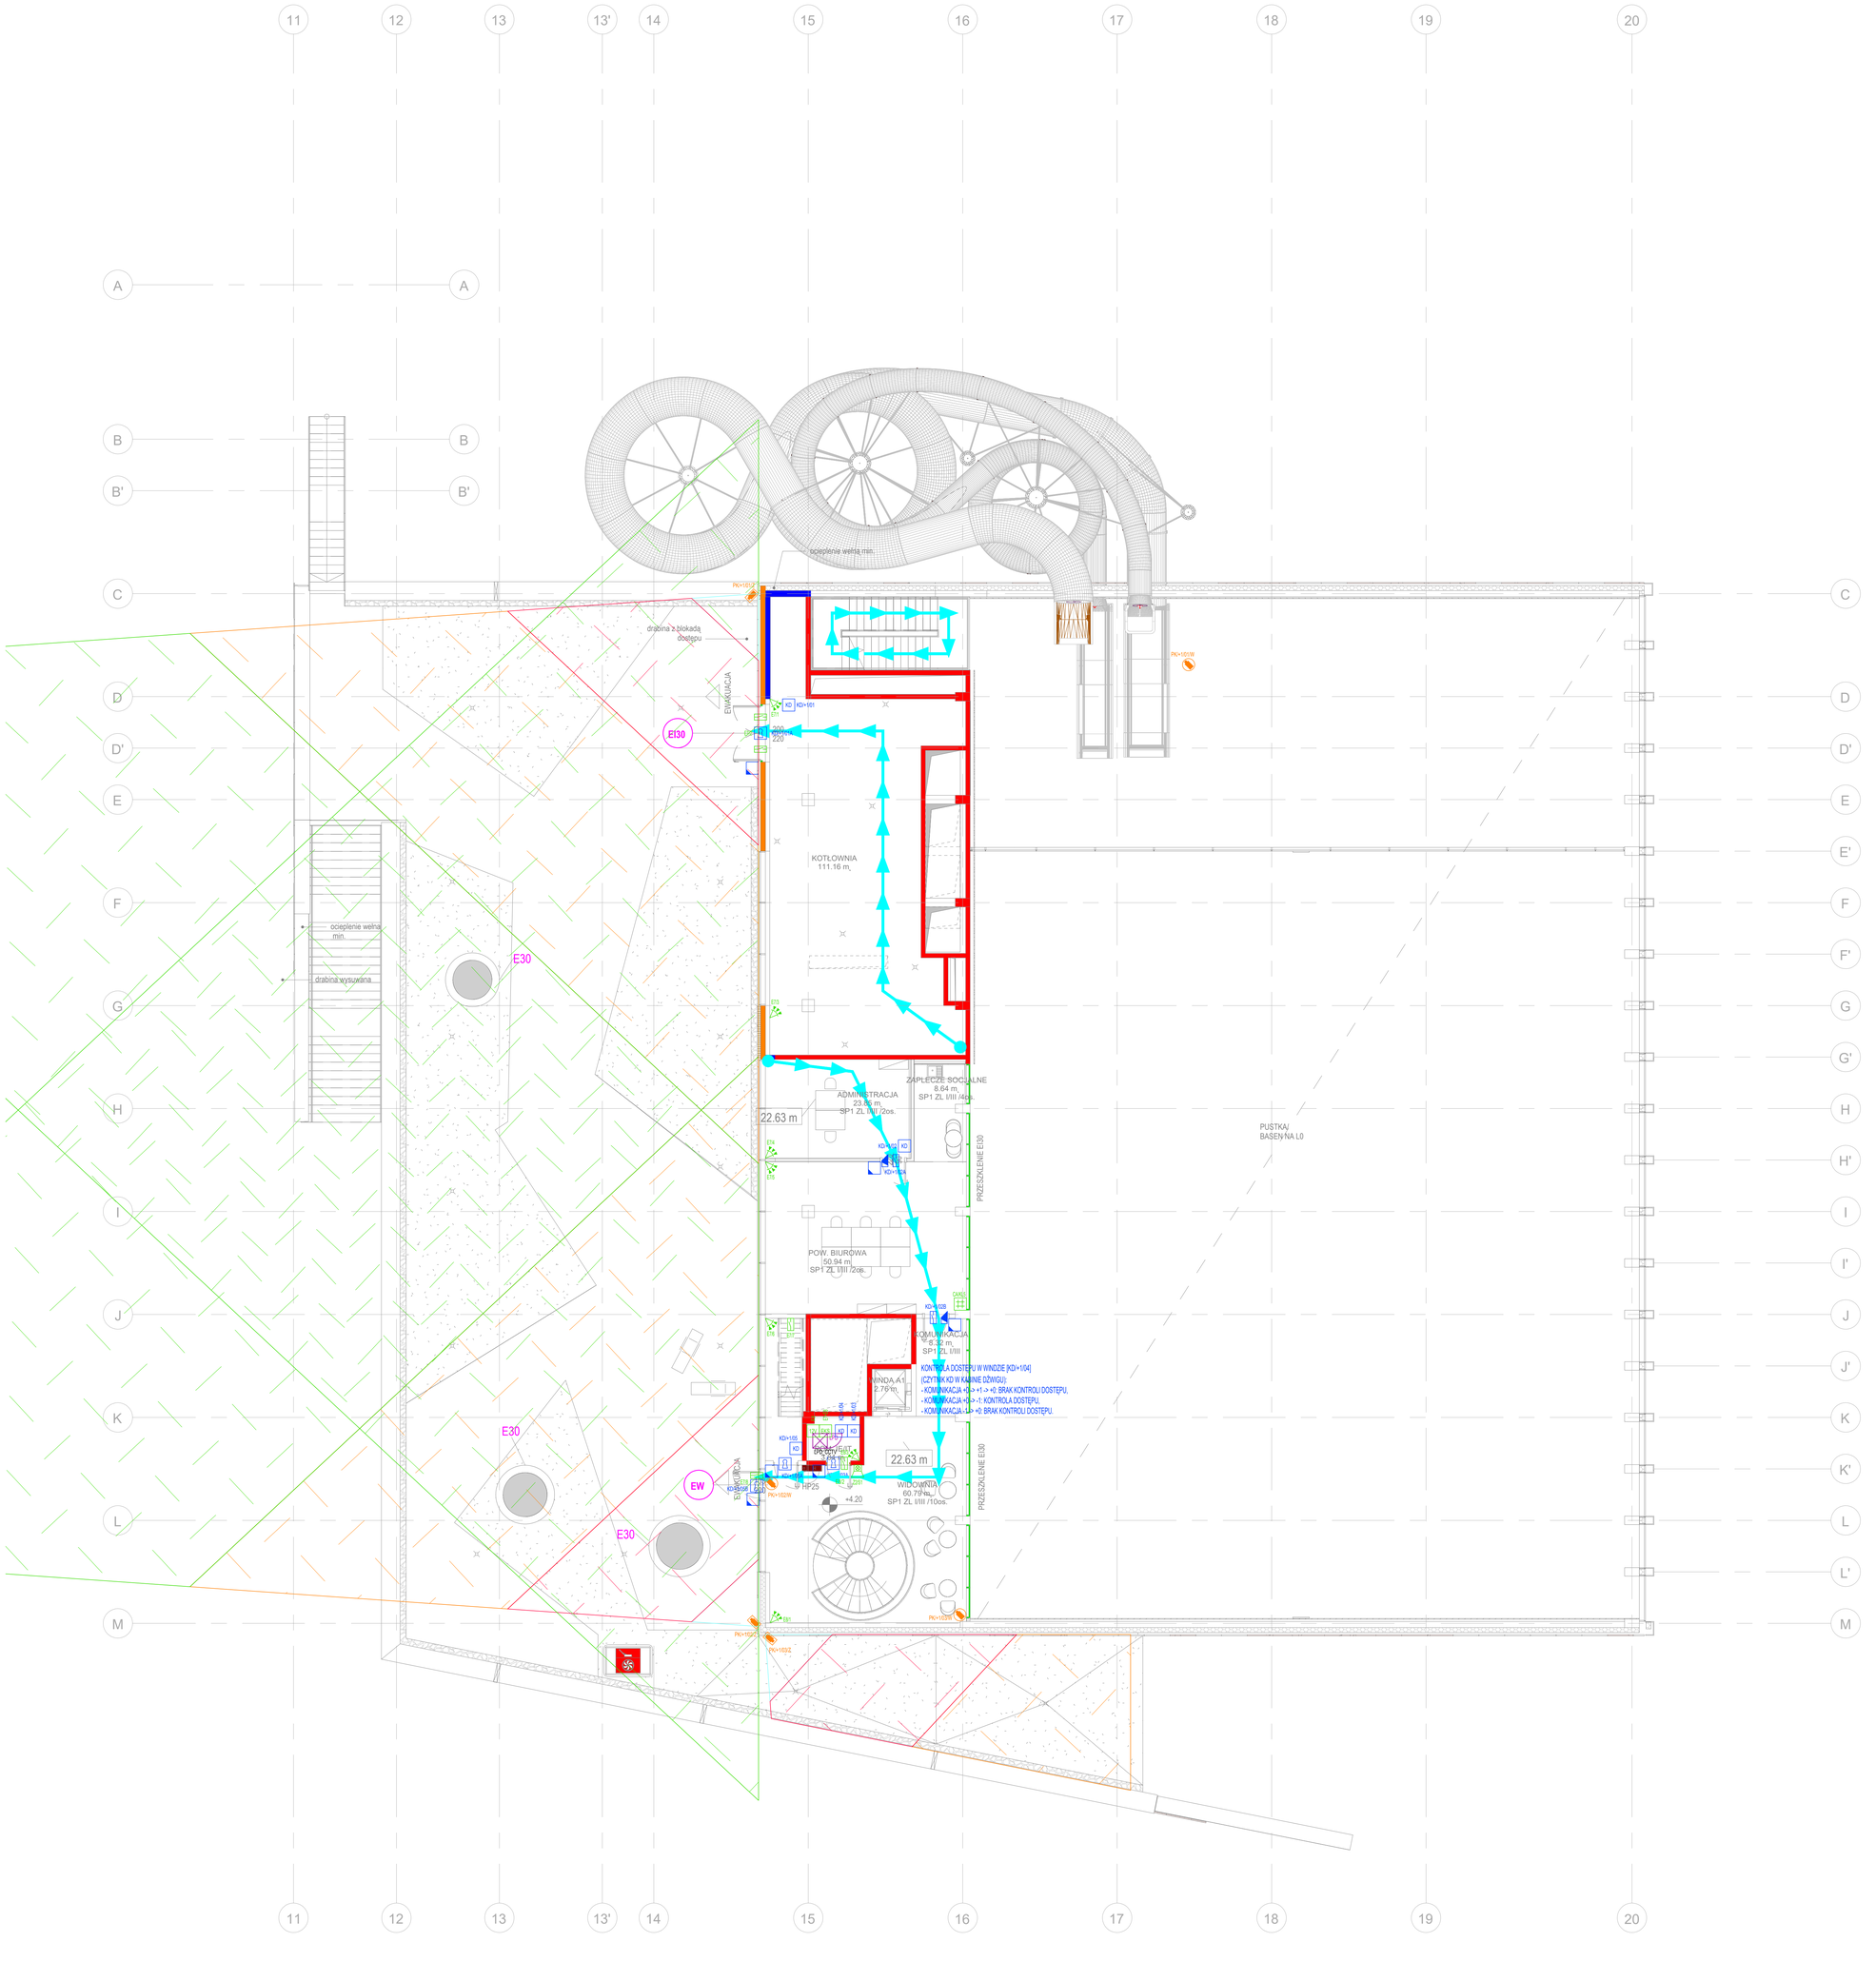
11
12
13
13'
14
15
16
17
18
19
20
A
B
B'
C
D
D'
E
F
G
H
I
J
K
L
M
ocieplenie wełną min.
drabina z blokadą dostępu
EWAKUACJA
EI30
KD
KD+1B1
