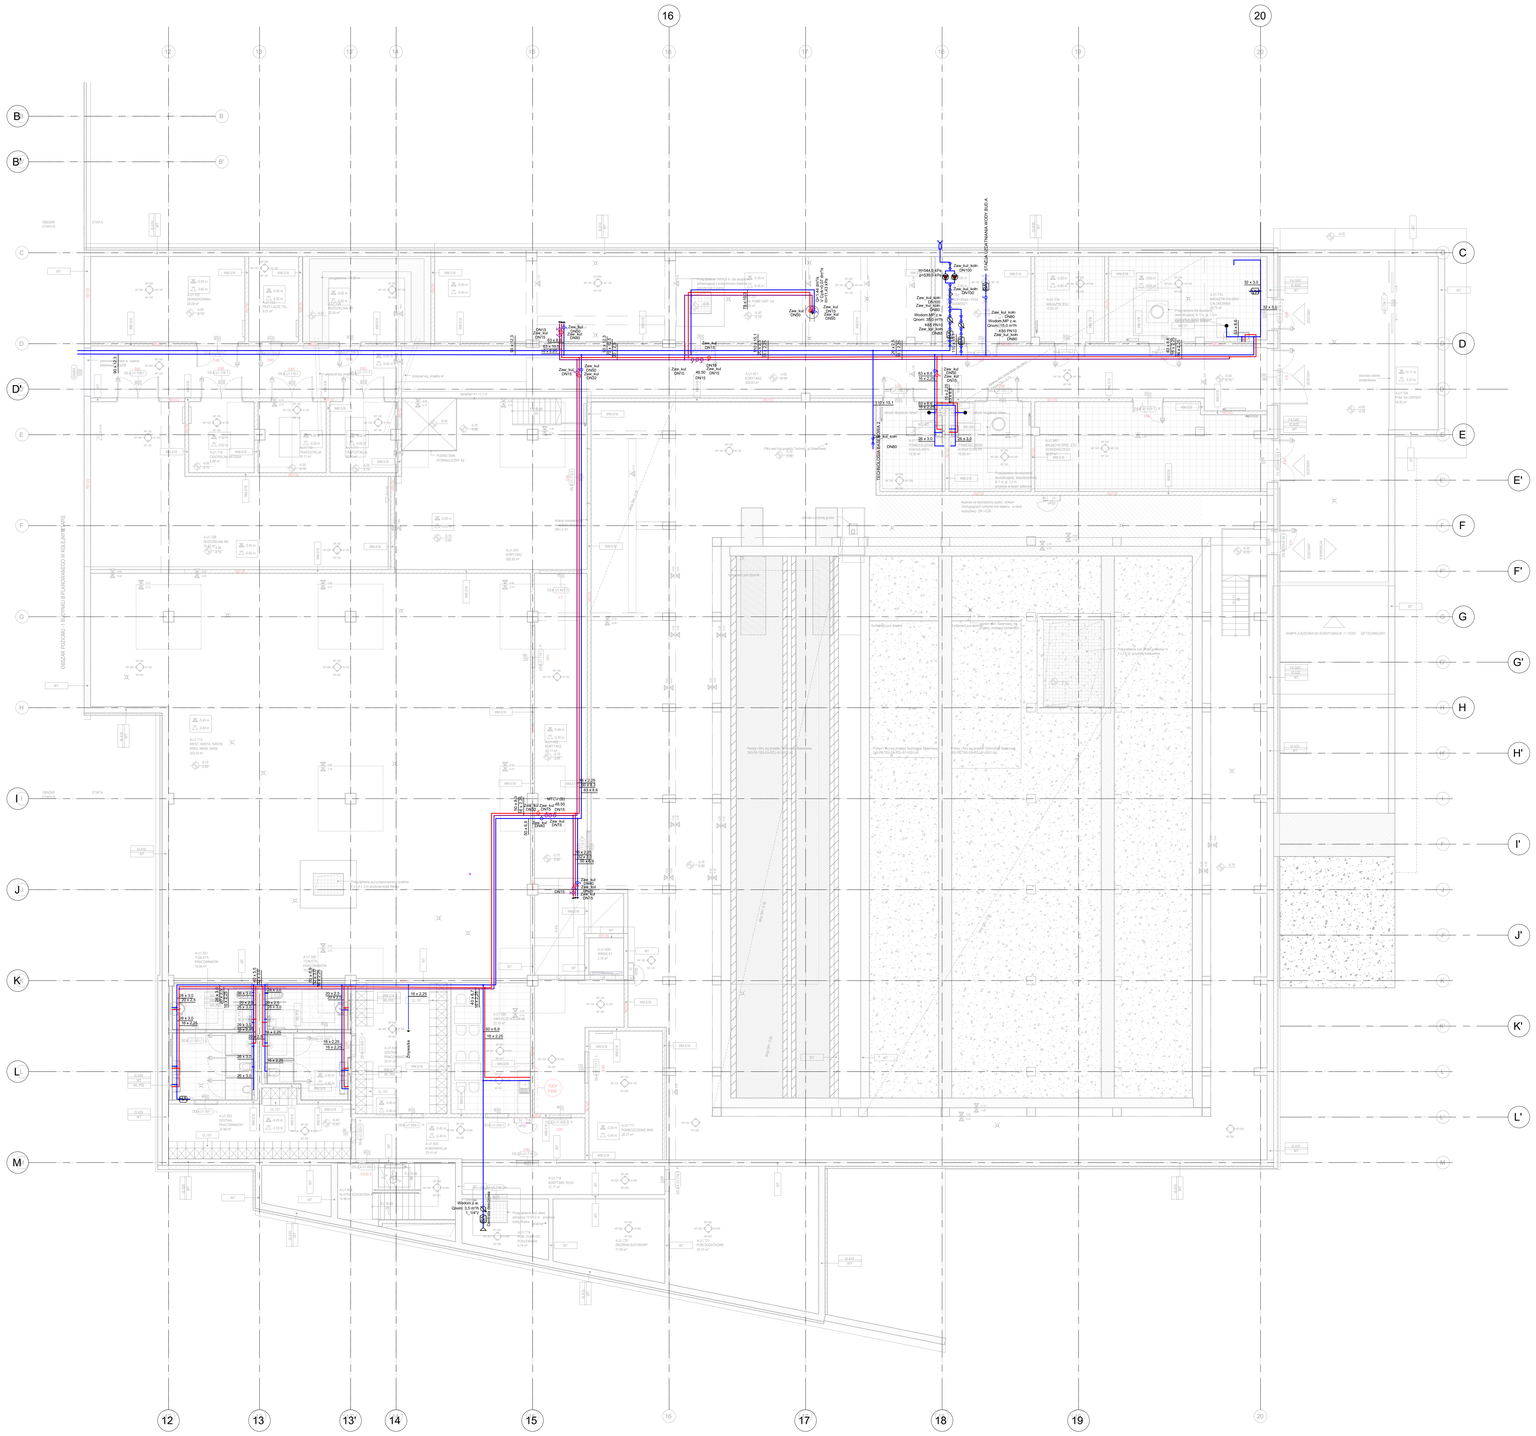
16
20
B
B'
C
D
D'
E
E'
F
F'
G
G'
H
H'
I
I'
J
J'
K
K'
L
L'
M
12
13
13'
14
15
16
17
18
19
20
Zawór antyskażeniowy klasy HA DN15
Zawór antyskażeniowy klasy BA DN15
