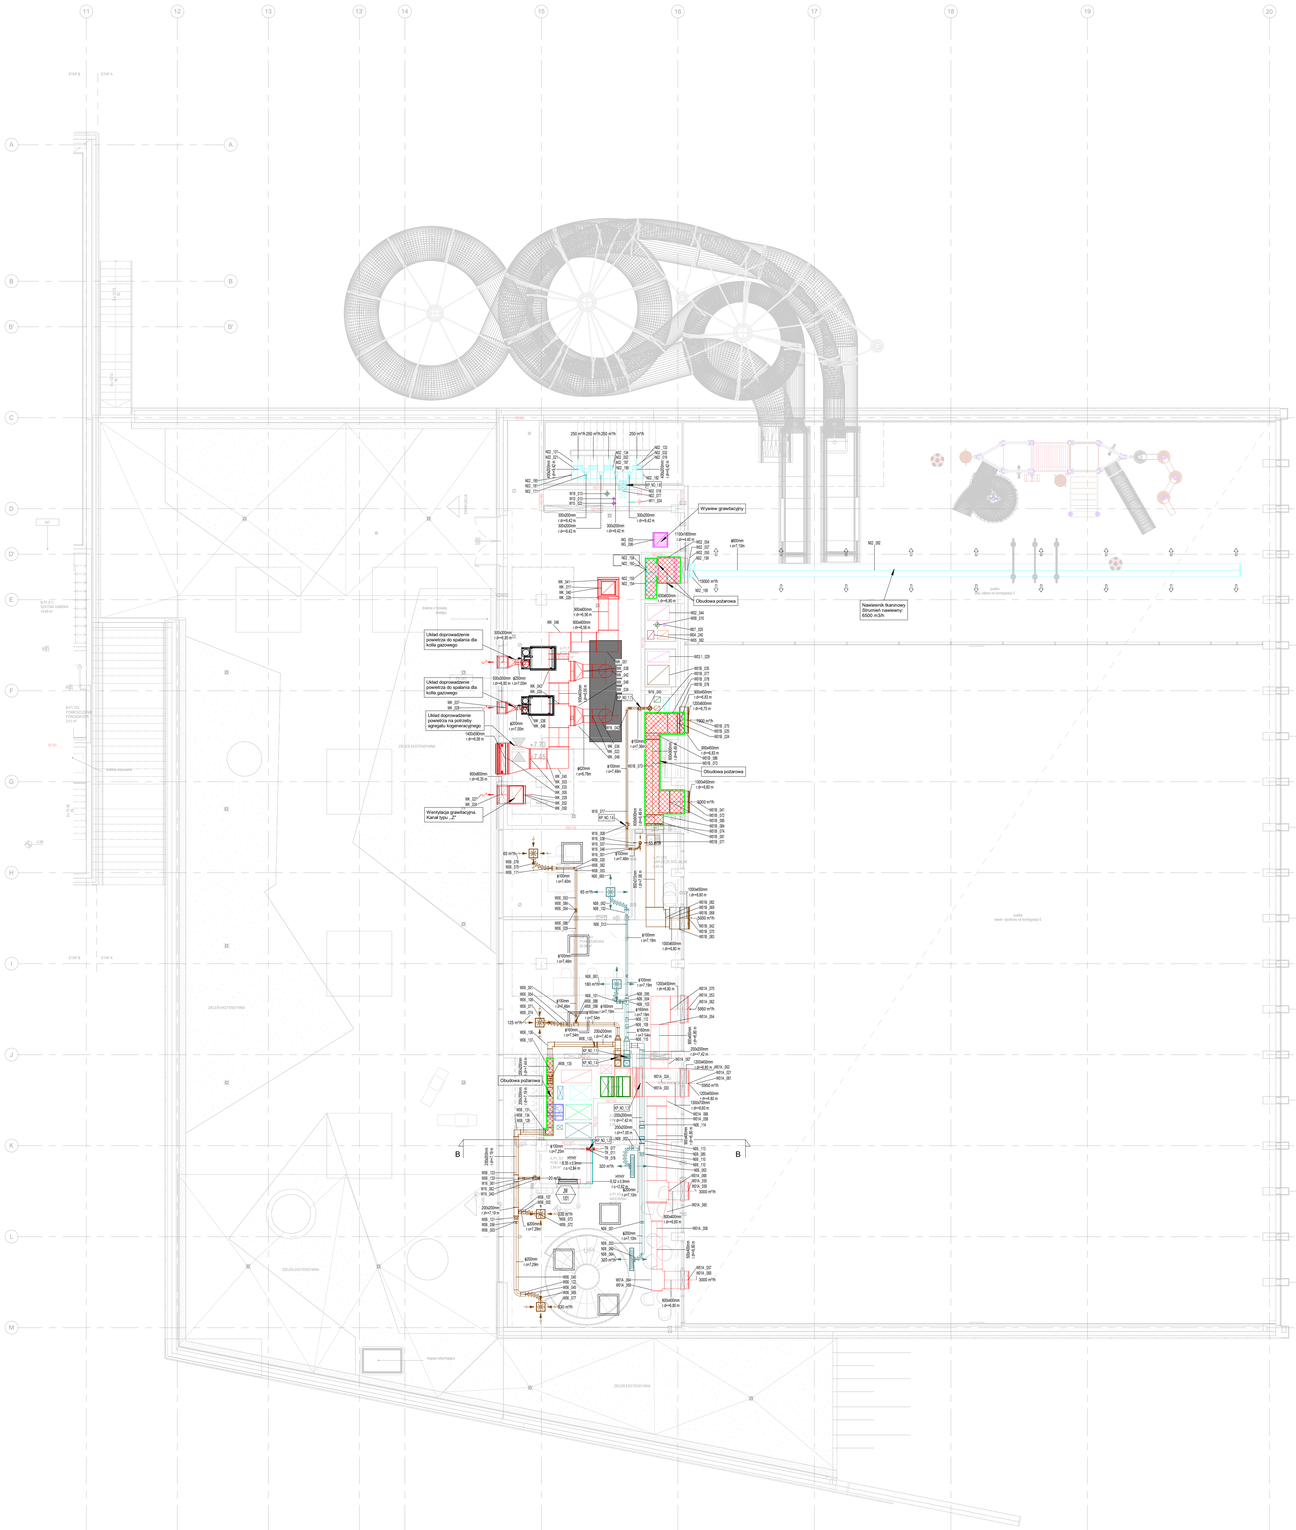
Wywiew grawitacyjny
Obudowa pożarowa
Nawiewnik tkaninowy Strumień nawiewny 6500 m3/h
Układ doprowadzenia powietrza do spalania dla kotła gazowego
Układ doprowadzenia powietrza do spalania dla kotła gazowego
Układ doprowadzenia powietrza na potrzeby agregatu kogeneracyjnego
Wentylacja grawitacyjna Kanał typu „P"
Obudowa pożarowa
Obudowa pożarowa
Obudowa pożarowa