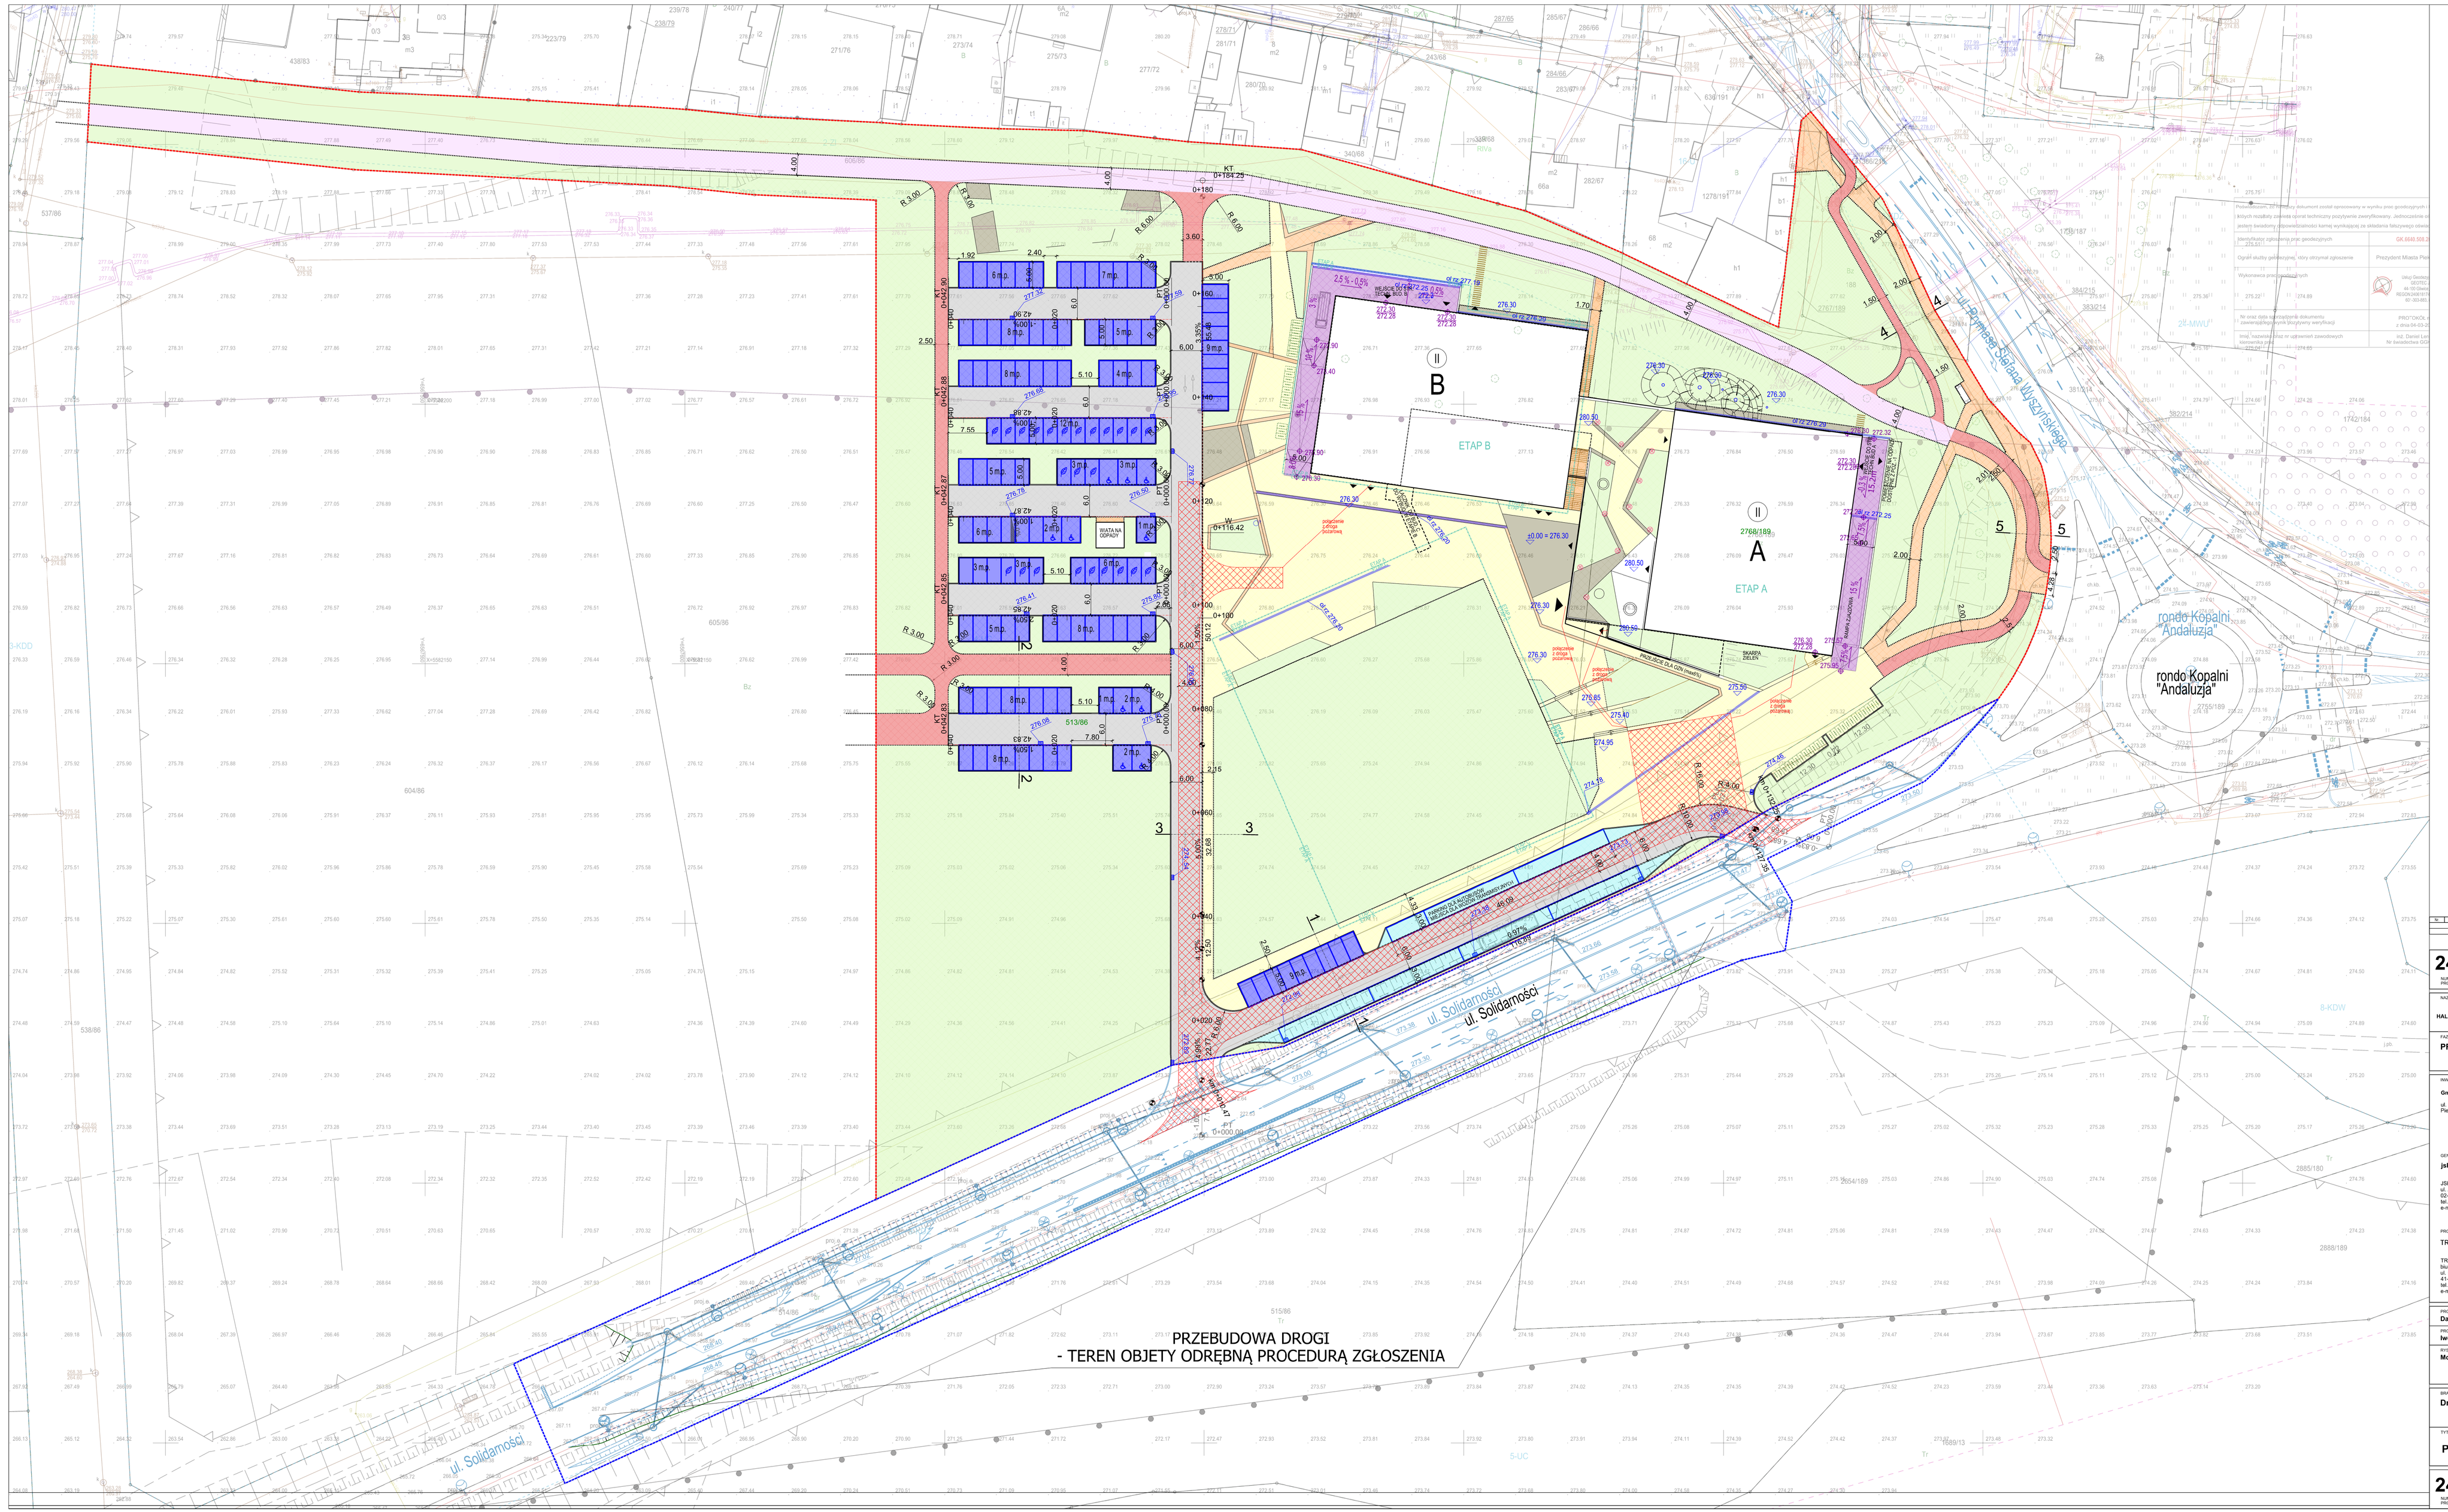
PRZEBUDOWA DROGI
- TEREN OBJETY ODRĘBNĄ PROCEDURĄ ZGŁOSZENIA
ul. Solidarności
ul. Solidarności
ul. Romualda Sielaka Wyszyńskiego
rondo Kopalni "Andaluzja"
rondo Kopalni Andaluzja
ETAP A
ETAP B
2768/189
A
B
II
KT 0+184.25
KT 0+116.42
WIATA NA OPADY
TABLICA ZELEN
ZJAZD DLA OSÓB NIEPEŁNOSPRAWNYCH