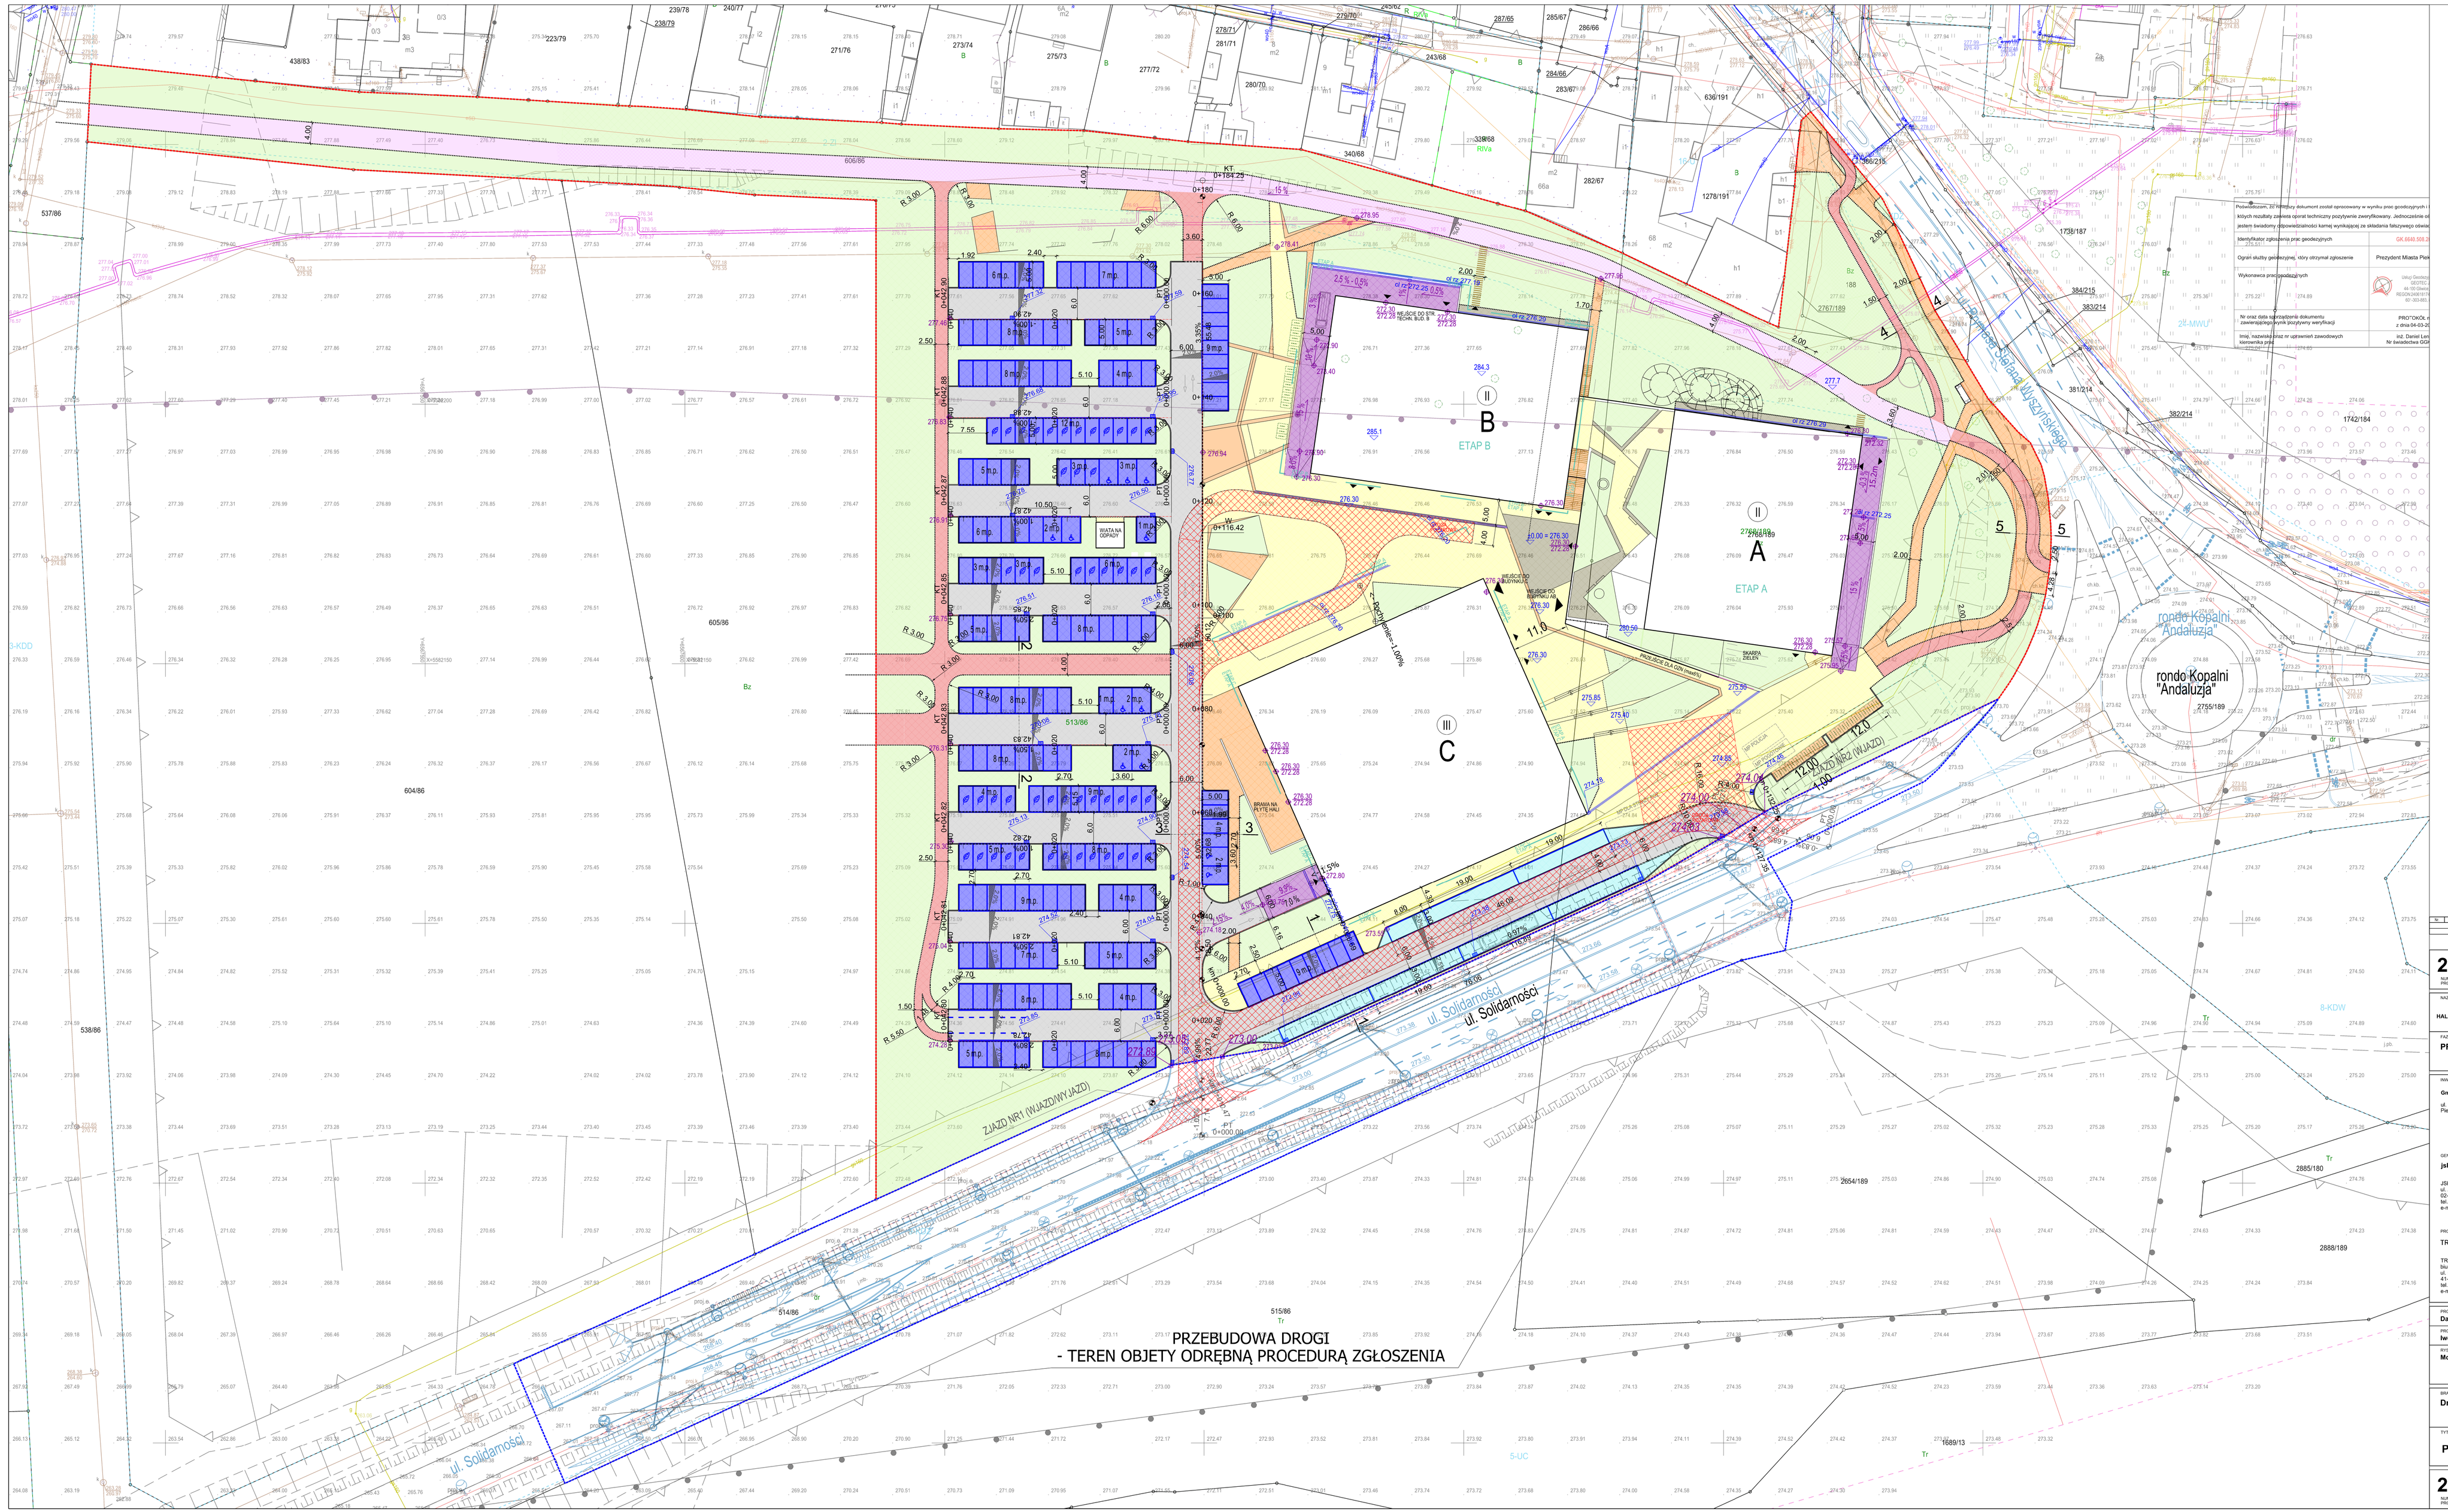
PRZEBUDOWA DROGI
- TEREN OBJETY ODRĘBNĄ PROCEDURĄ ZGŁOSZENIA
ul. Solidarności
ul. Solidarności
ZJAZD NR1 (WJAZDOWY/JAZDY)
ZJAZD NR2 (WJAZDOWY/JAZDY)
ZJAZD NR2 (WJAZDOWY/JAZDY)
rondo Kopalni "Andaluzja"
ETAP A
ETAP B
ETAP C
WIATA NA OPADY
BRAMA ZDEJŚCIA
BRAMA WJAZDOWA
BRAMA WJAZDOWA
BRAMA WJAZDOW