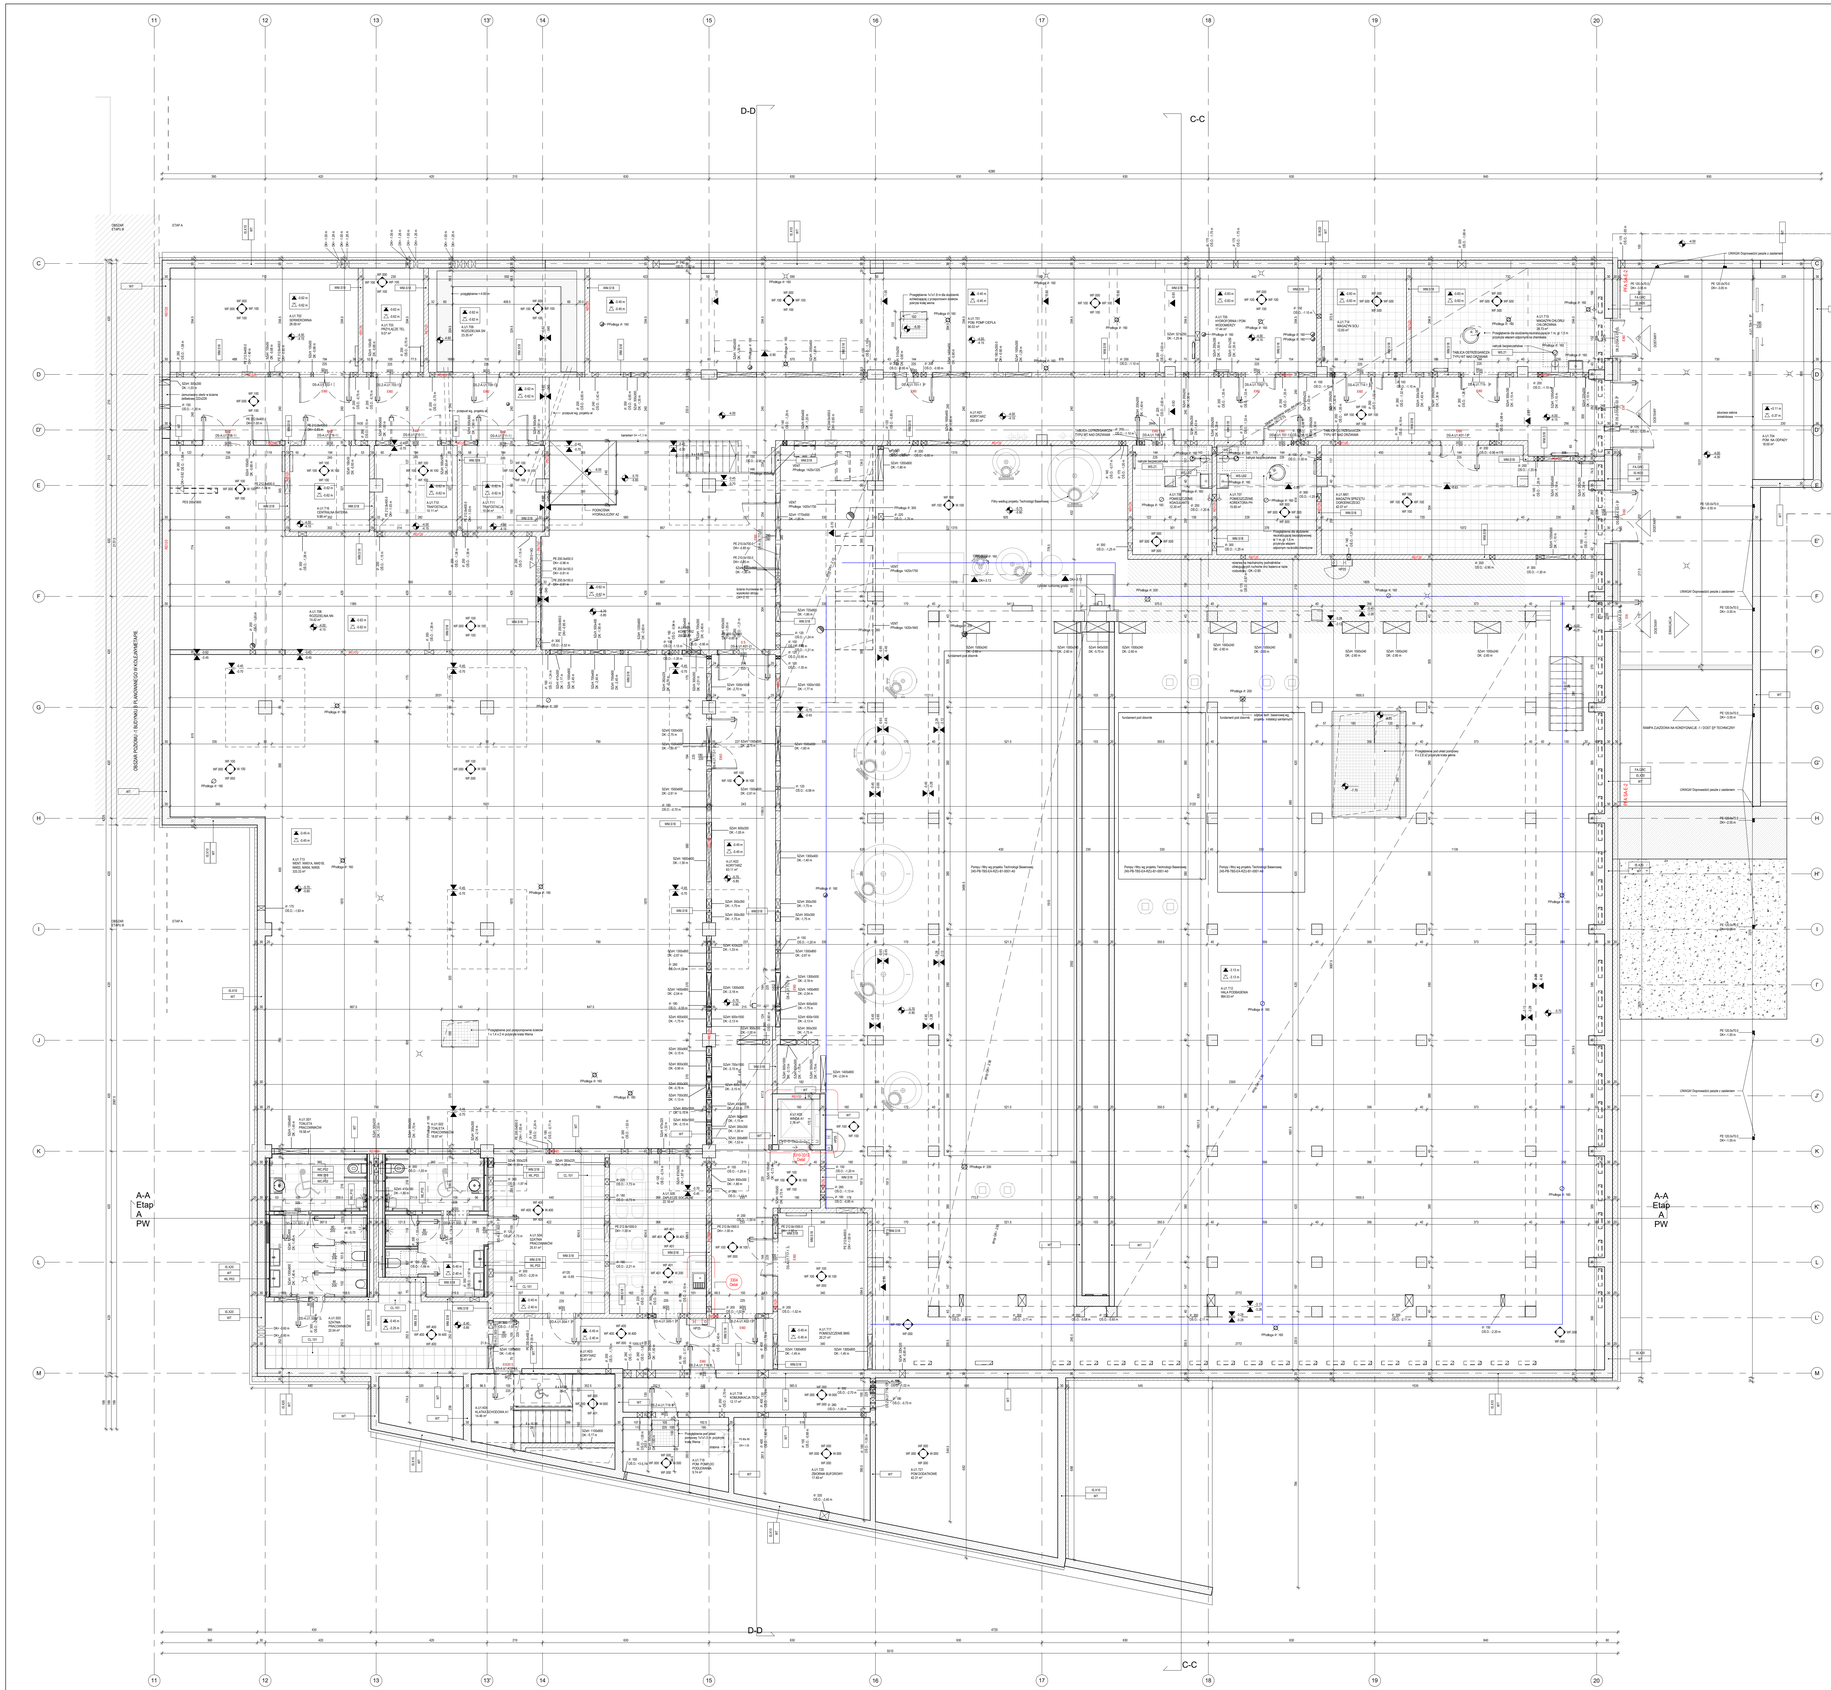
D-D
C-C
A-A
Etap A PW
ETAP A
OBSZAR POZWALAJĄCY NA WYKONANIE ROBÓT BUDOWLANYCH
LEGENDA WYKOŃCZENIA POMIESZCZEŃ
LEGENDA OZNACZEŃ
LEGENDA
1. OZNACZENIA GENERALNE
2. OZNACZENIA POZIOMÓW POSADZEK I STROPÓW
3. SPOIN
4. OZNACZENIA POMIESZCZEŃ %
5. OZNACZENIA SCHODÓW
6. OTWORZENIE
7. POSTĘPOWANIE
8. MARKER/ZNAKI
9. PRZEKRÓJ
ZWROTNICA HYDRAULICZNY A2
PRZEJŚCIE PODZIEMNE
PRZEJŚCIE NADZIEMNE
PRZEJŚCIE NADZIEMNE
PRZEJŚCIE NAD