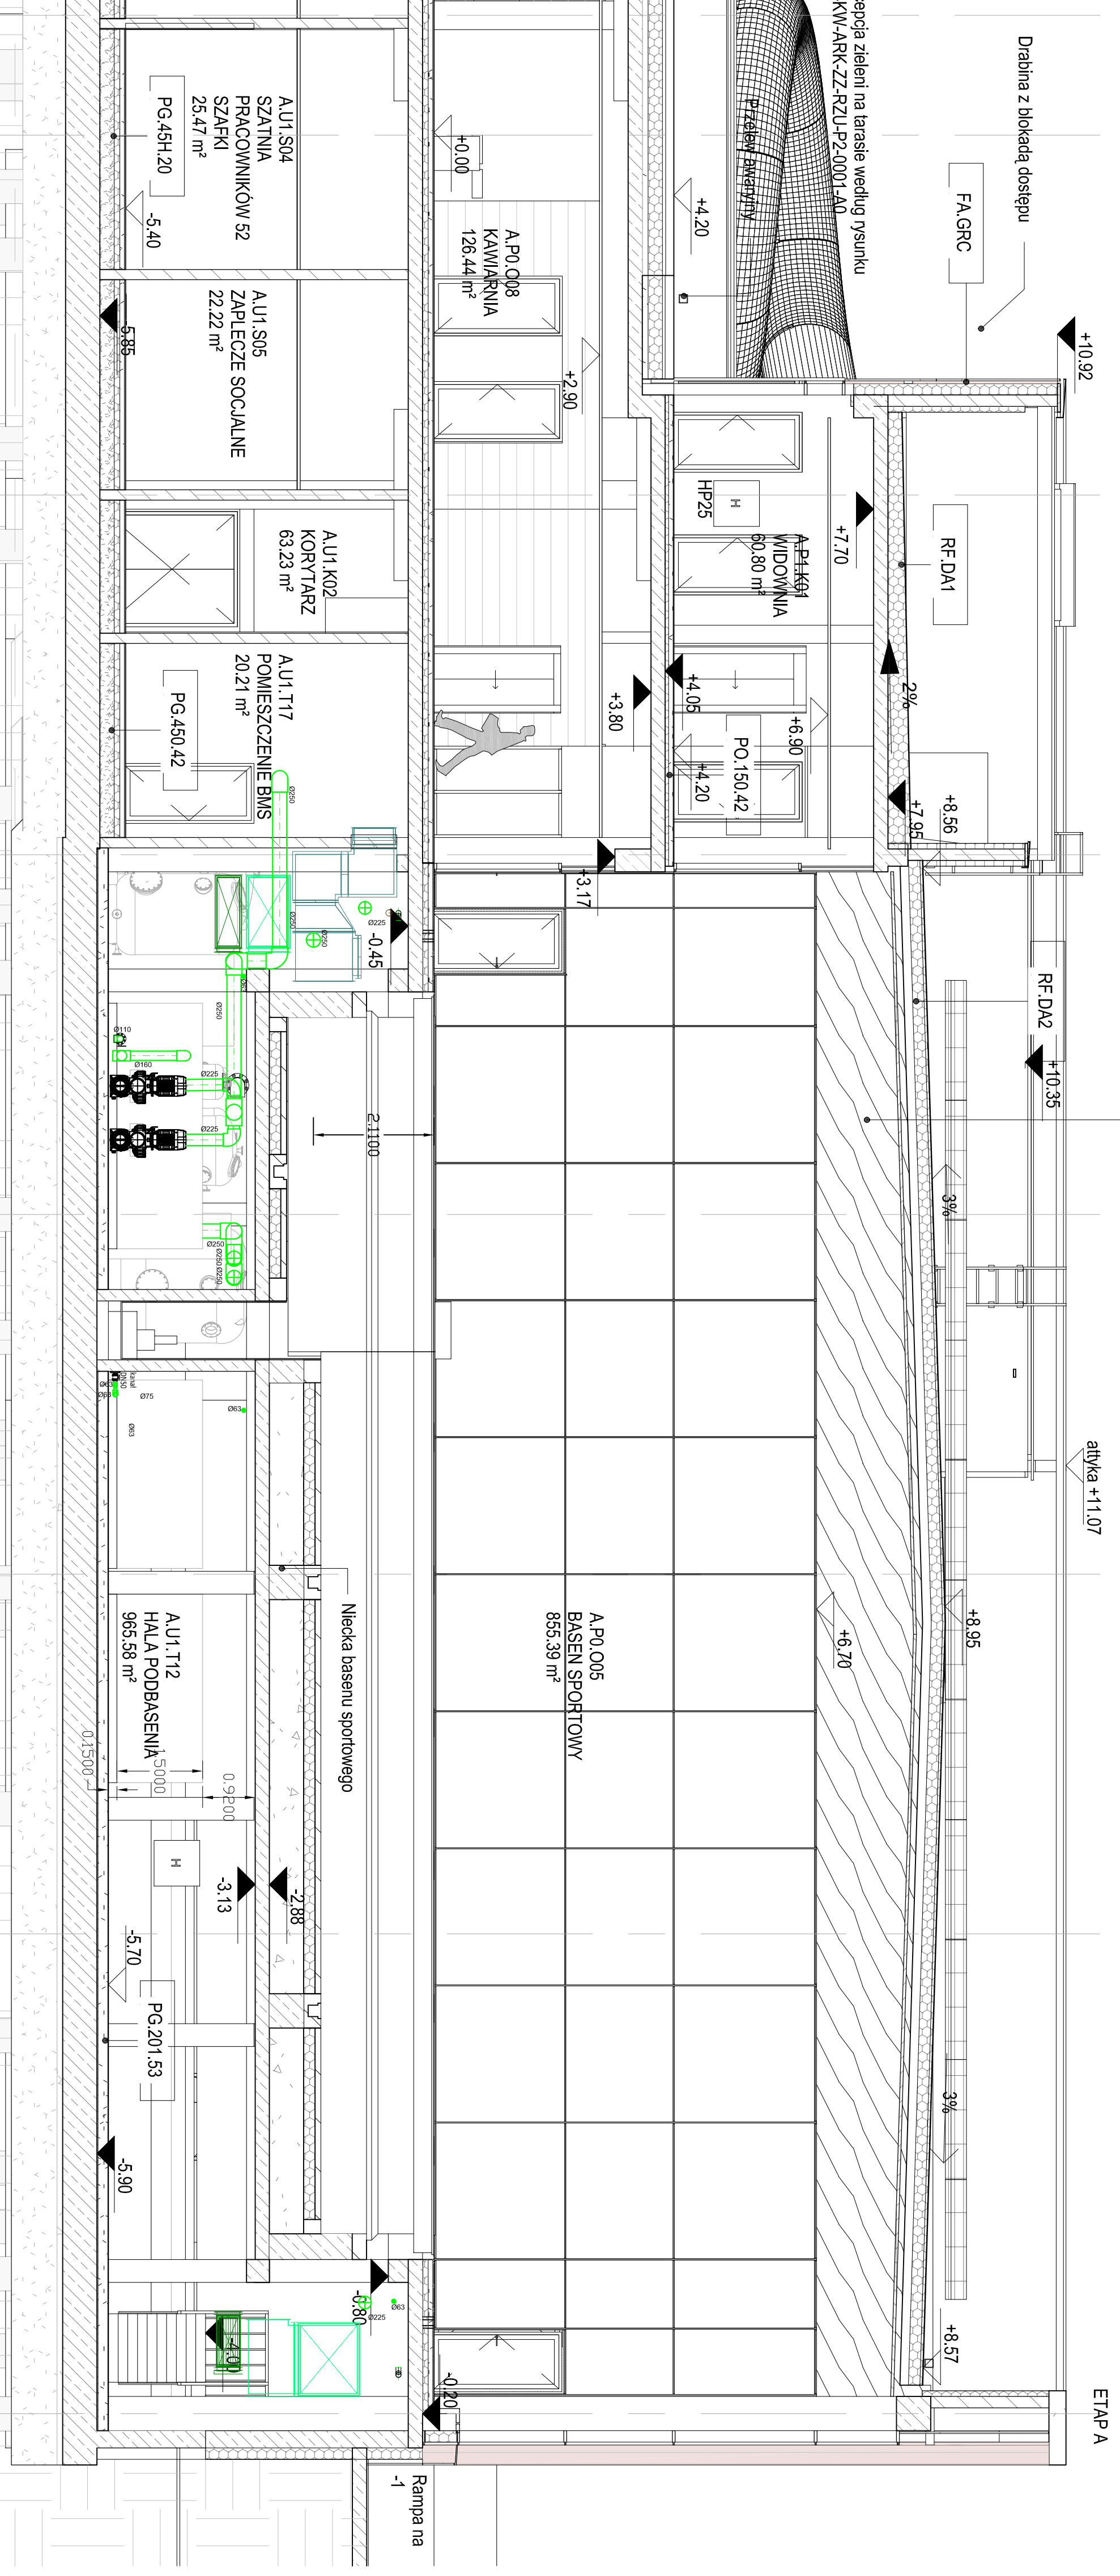
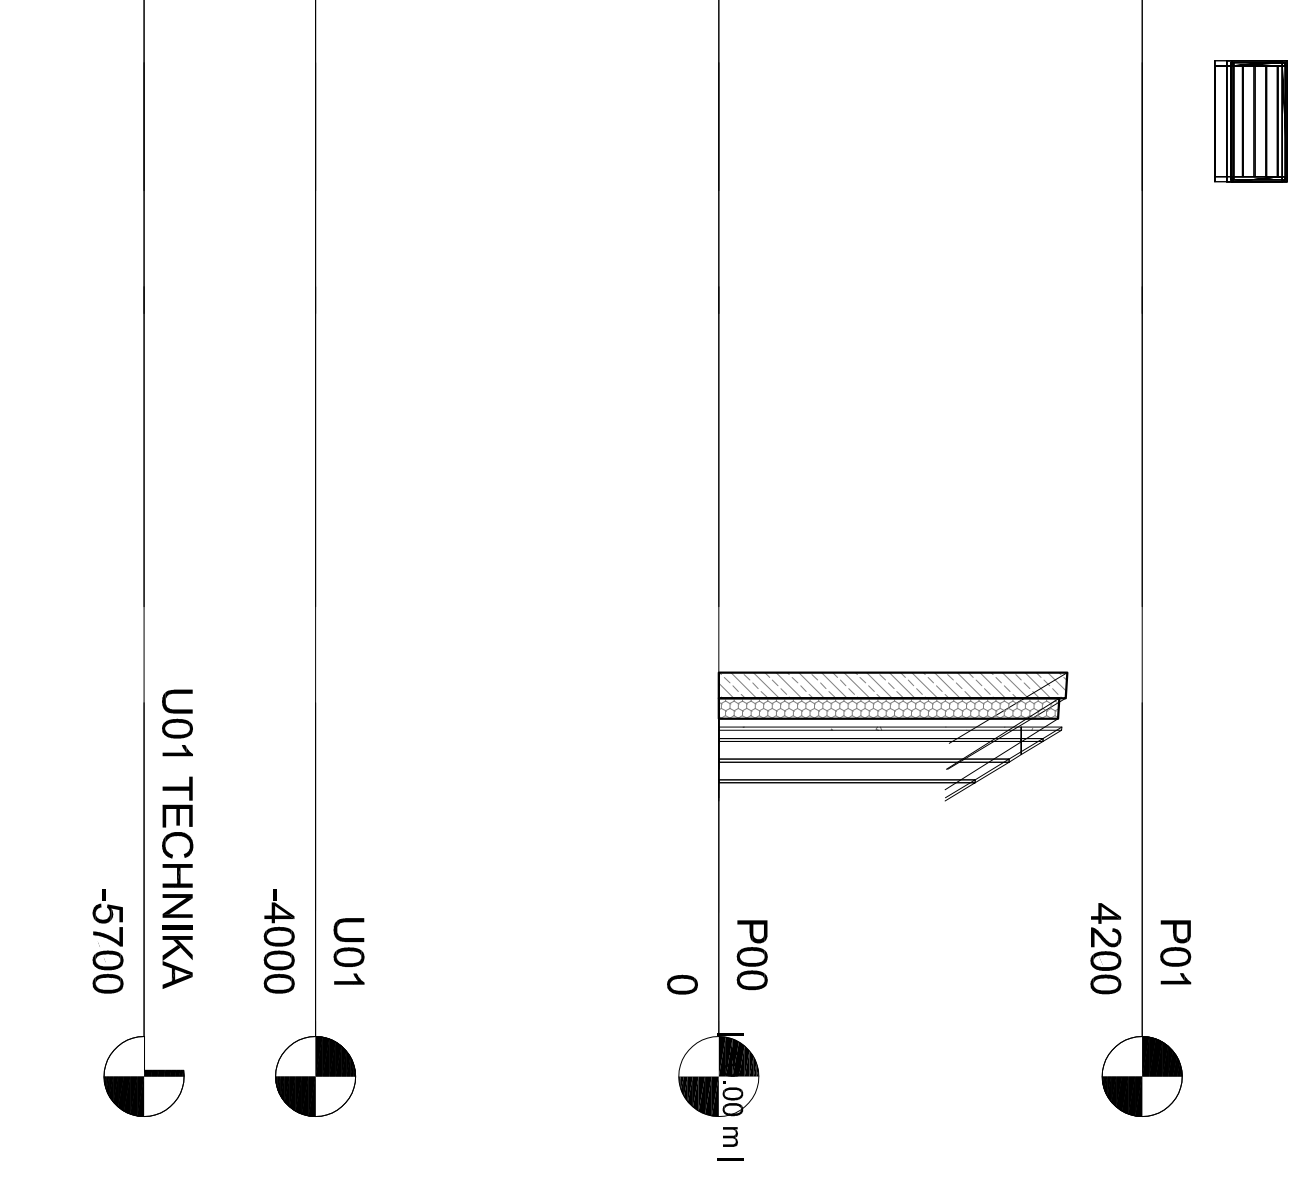
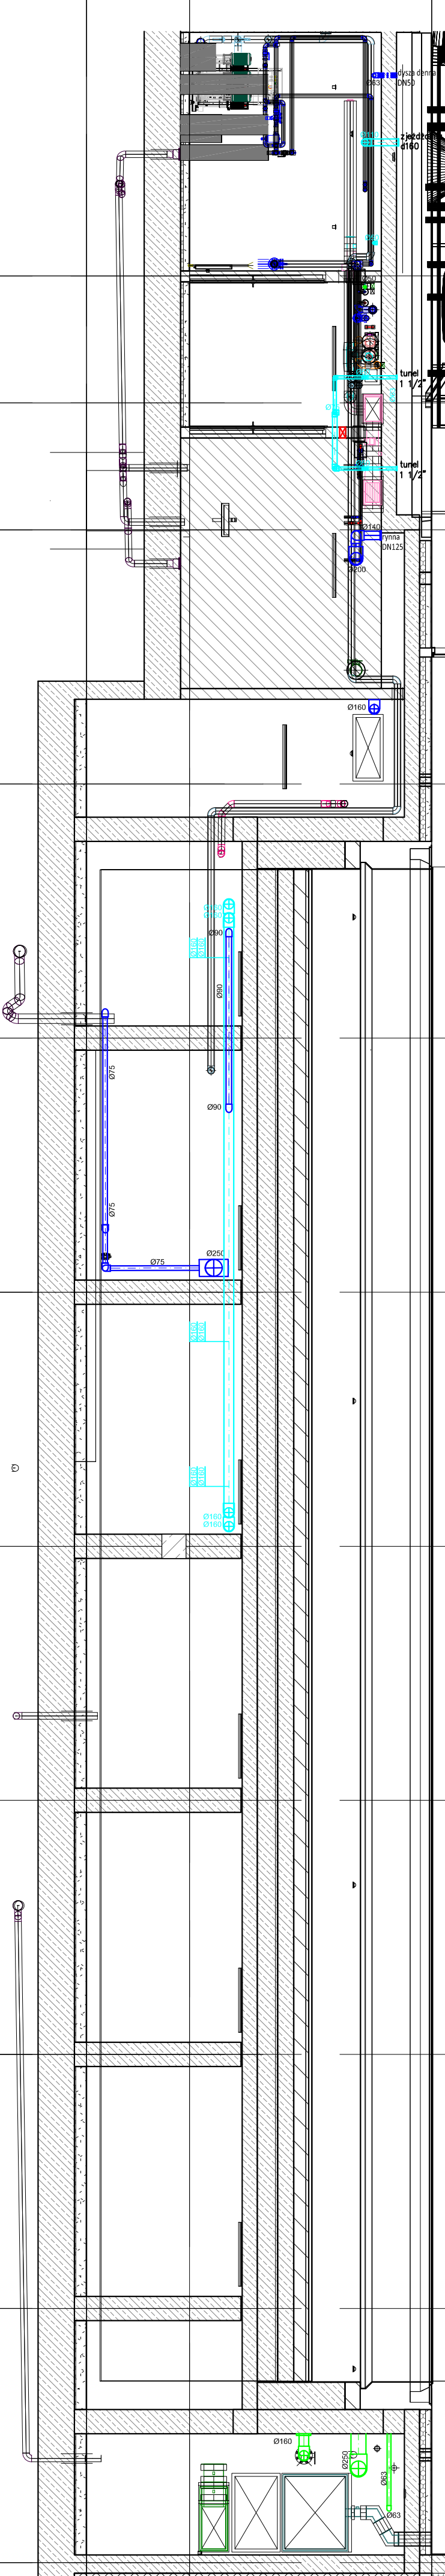


[illegible]

LEGENDA:

- Układ Basen Pływacki, elektroizolacja, brodziki stóp
- Układ Brodzik
- Układ Złazdżanie
- Układ Ultrafiltracji - odzysk wód popłucznych
- Rury atekcji basenowych

245-PW-TBS-EA-PRZ-B1-0003-A0

PROJEKT II	PROJEKT II	PROJEKT II	PROJEKT II
NAZWA OBIEKTU BUDOWANEGO	PROJEKT II	PROJEKT II	PROJEKT II
KOMPLEKS SPORTOWY W PIAKARACH ŚLĄSKICH, BUDOWA BASENU ZE SPALI, STREFĄ FITNESS, HALLI SPORTELNEJ ZE STRZELNICĄ SPORTOWĄ, GARAŻEM PODZIEMNYM, WYMAGZ Z ZAGOSPODAROWANIEM TERENU ORAZ NIEZBEDNĄ INFRASTRUKTURĄ TECHNICZNĄ PODZIEMNĄ I NAZIEMNĄ	PROJEKT II	PROJEKT II	PROJEKT II

Projekt Wykonawczy

PEKARY ŚLĄSKIE
UL. SOLIDARNOŚCI

FAZA PROJEKTU

LOKALIZACJA OBIEKTU BUDOWLANEGO

Gmina Piekary Śląskie
ul. Bytomska 84, 42-940
Piekary Śląskie

[illegible]

02-092, Warszawa
tel.: 0048 22 660 30 00
e-mail: jsk@jskarchitekci.pl

PROJEKTANT BRANŻOWY
| **jak wycenić** | **szczęśliwy & waz**

JSK Architekci Sp. z o.o.
biuro Wrocław
ul. Krakowska 29
50-424, Wrocław
tel.: 0048 71 729 38 90
e-mail: jsk@jskarchitekci.pl

PROJEKTANT	NR. UPRĂMĂNENI	PODPS
Bogdan Tamowski	69/2000	
PROIECTANT SPONZORUL/ACT	NR. UPRĂMĂNENI	PODPS
Ewa Ratter	45/102	

BRANŻA
**Technologia
Basenowa**

Tytuł rysunku
Przekroje -OŚ K', pomiędzy Osią 18-19
Instalacja Technologiczna "A"

245-PW-TBS-EA-PRZ-B1-0003-A0