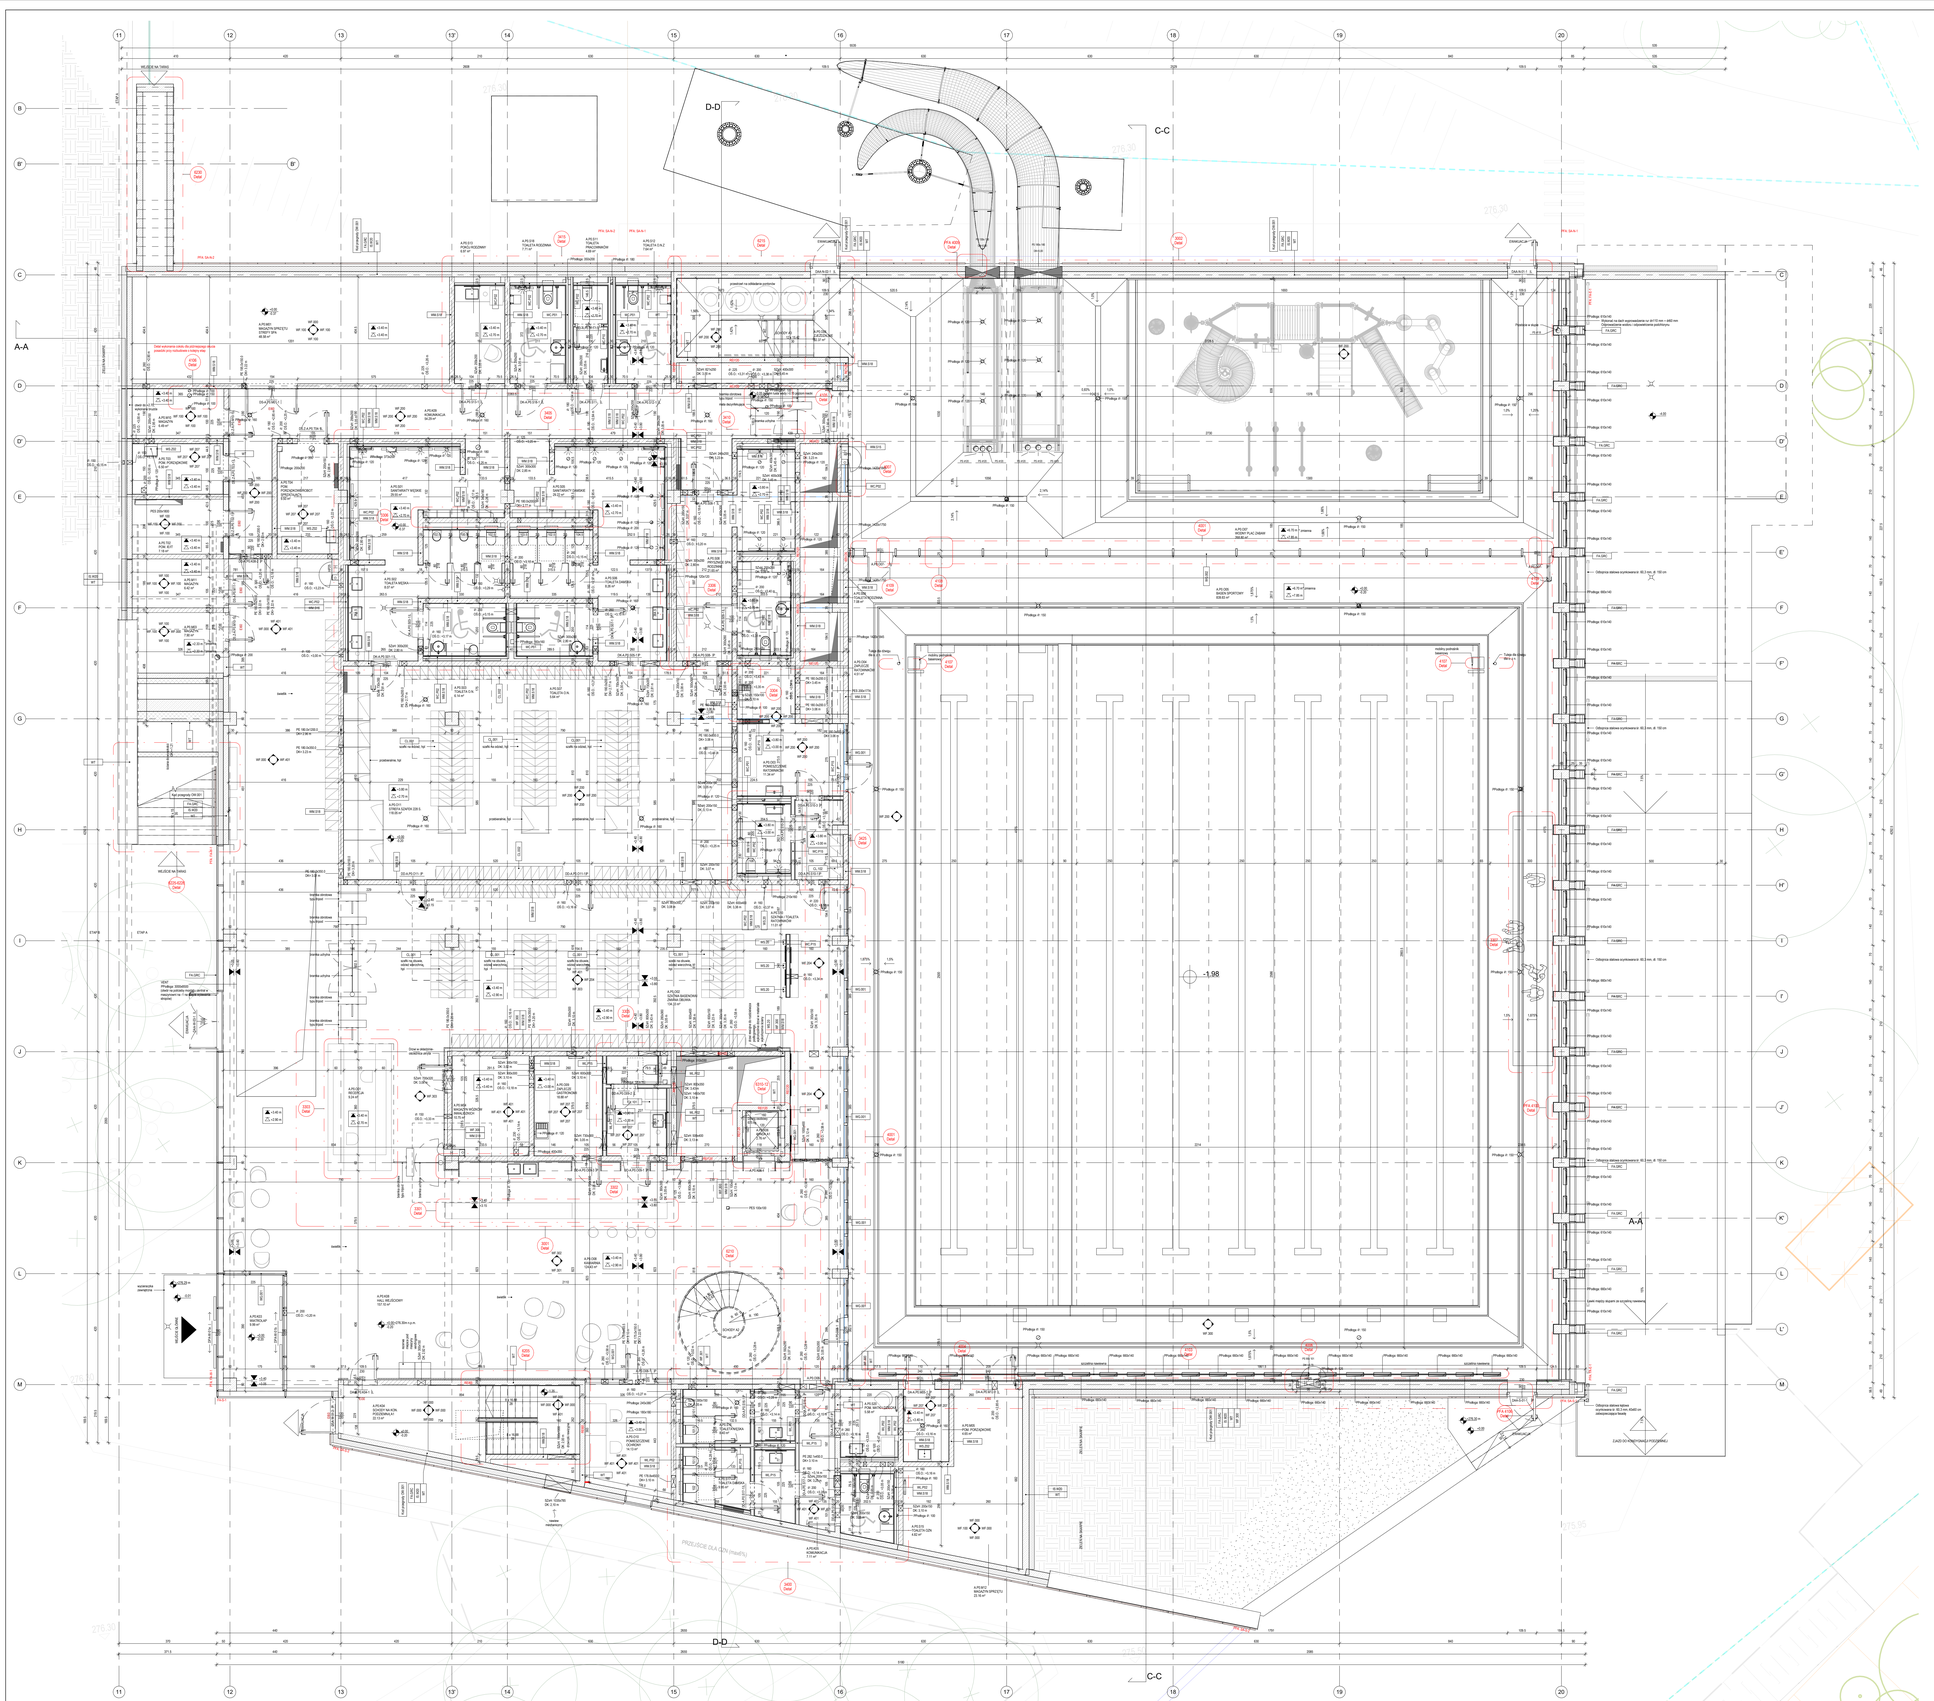
A-A
B-B
C-C
D-D
11
12
13
14
15
16
17
18
19
20
-1.98
278.30
275.56
