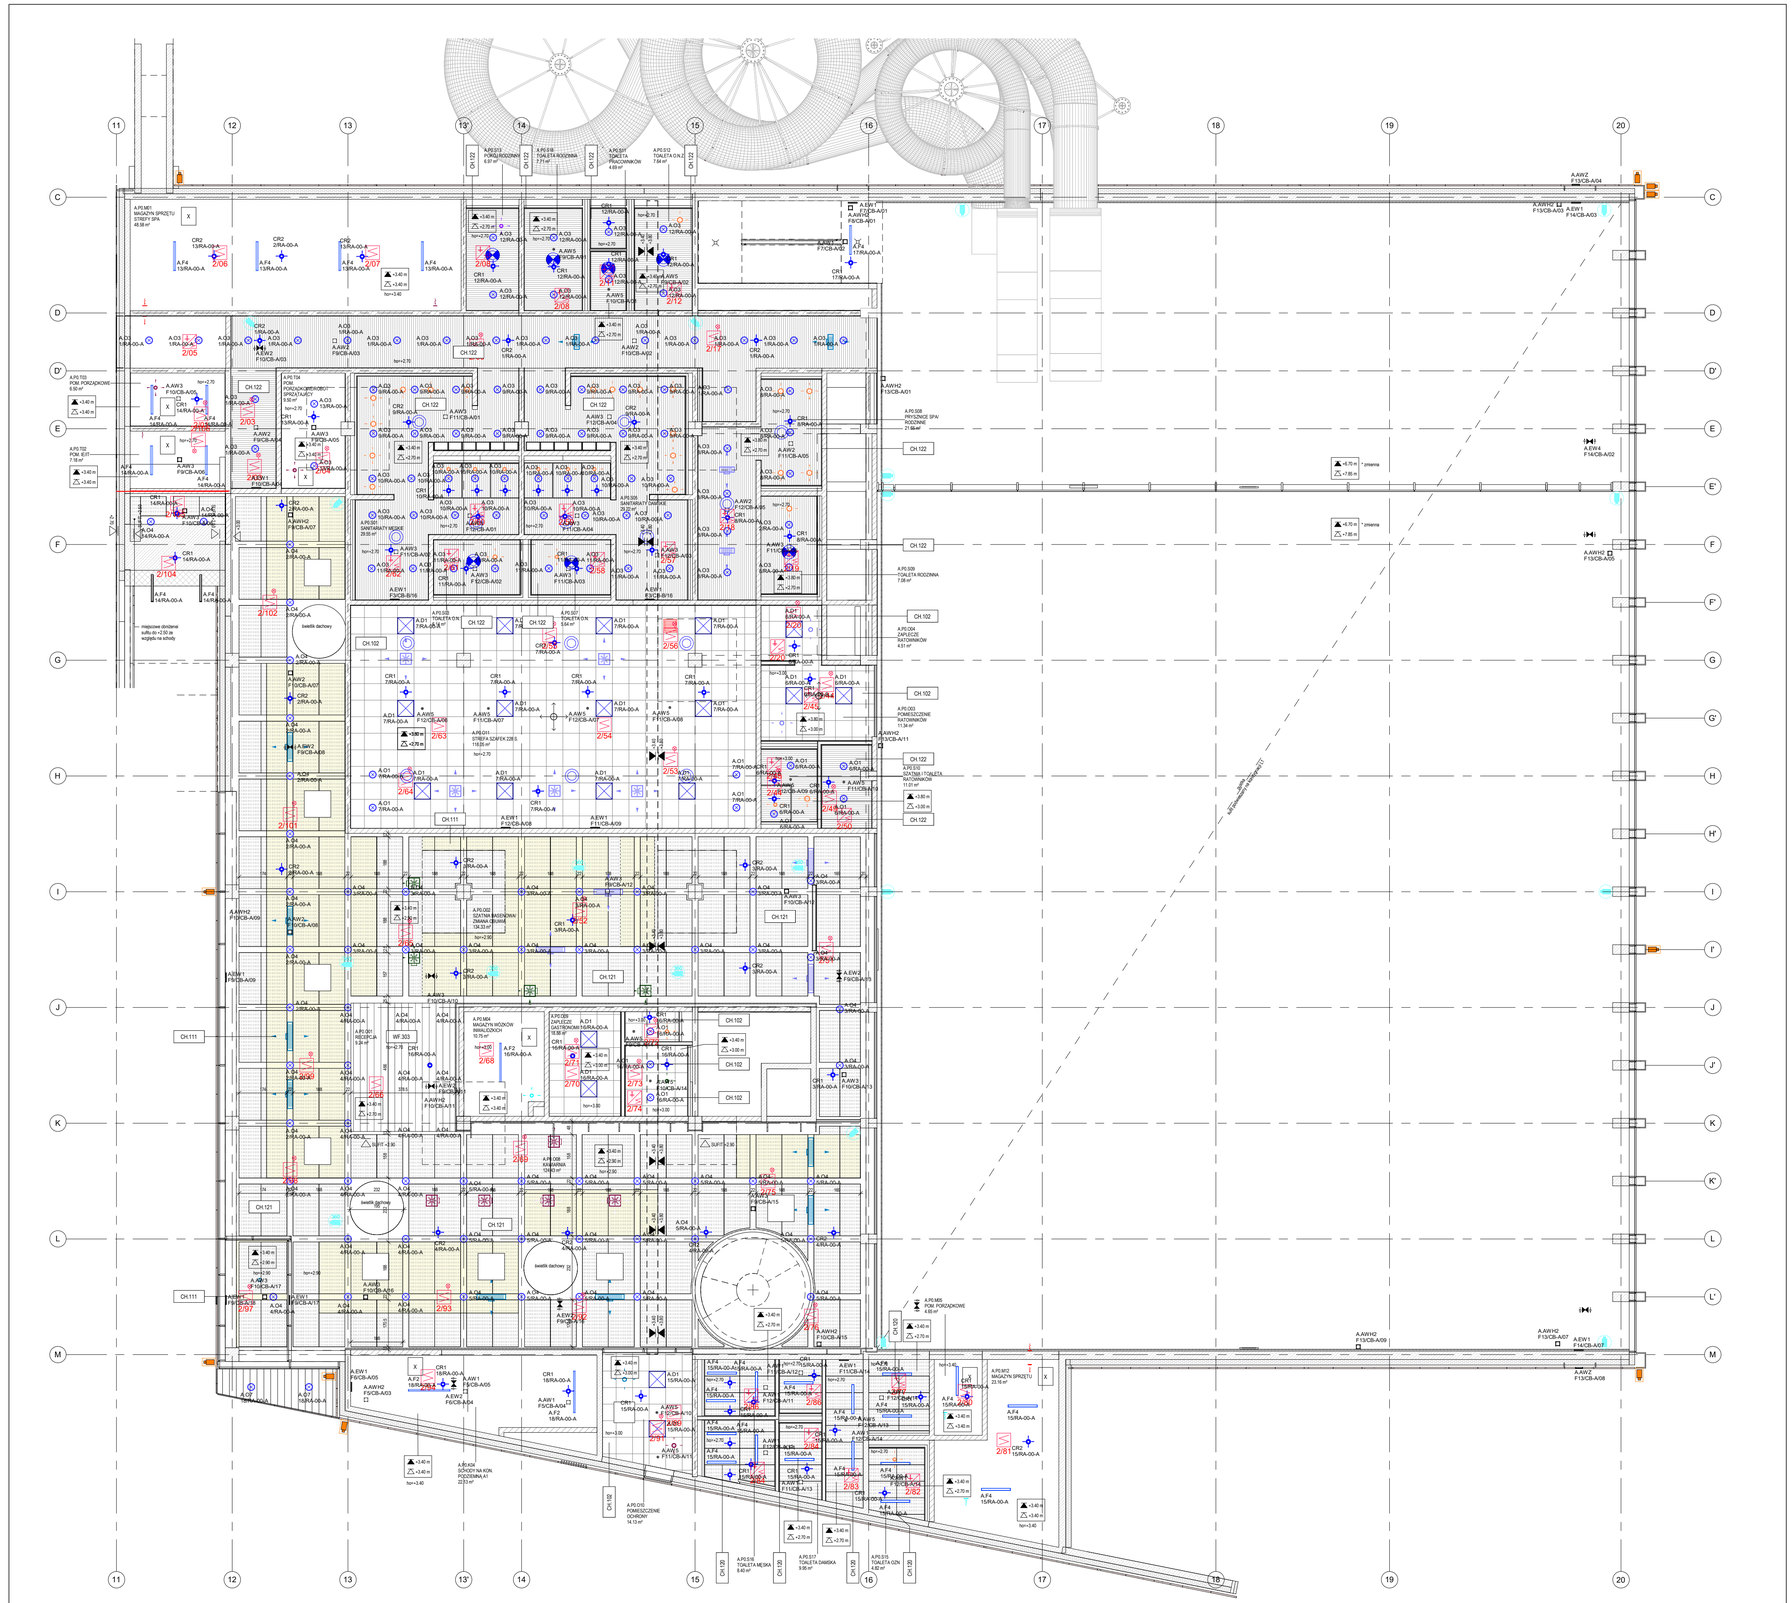
11
12
13
13'
14
15
16
17
18
19
20
A
B
C
D
D'
E
E'
F
F'
G
G'
H
H'
I
I'
J
J'
K
K'
L
L'
M
CH 102
CH 110
CH 111
CH 120
CH 121
CH 122
A.PO.M01 MAGAZYN SPRZĘTU STREFY SPA 48.58 m²
A.PO.T02 POM. EZT 7.19 m²
A.PO.T03 POM. PORZĄDKOWE 6.59 m²
A.PO.T04 POM. PORZĄDKOWO-HIGIENICZNY SPRZĄTACZKI 9.50 m²
A.PO.T05 SANITARIATY MĘSKIE 25.05 m²
A.PO.T06 SANITARIATY DAMSKIE 25.07 m²
A.PO.S01 TOALETA RODZINNA 6.97 m²
A.PO.S02 TOALETA RODZINNA 7.71 m²
A.PO.S07 TOALETA PRACOWNIKÓW 4.69 m²
A.PO.S12 TOALETA O.N.2 7.84 m²
A.PO.S08 PRYSZNICE SPA/ RODZINNE 21.65 m²
A.PO.S09 TOALETA RODZINNA 7.08 m²
A.PO.S04 ZAPLECZE RATOWNIKÓW 4.51 m²
A.PO.S05 POMIESZCZENIE RATOWNIKÓW 1.34 m²
A.PO.S06 SZATNIA I TOALETA RATOWNIKÓW 11.01 m²
A.PO.M12 MAGAZYN SPRZĘTU 23.16 m²
A.PO.M05 POM. PORZĄDKOWE 4.69 m²
A.PO.S10 TOALETA MĘSKA 8.40 m²
A.PO.S11 TOALETA DAMSKA 9.95 m²
A.PO.S13 TOALETA O.N. 4.82 m²
A.PO.D02 POMIESZCZENIE GOSPODARCZE 14.13 m²
A.PO.M04 MAGAZYN WOŹKÓW DO BASENU 19.75 m²
A.PO.D01 ZAPLECZE GASTRONOMII 16.66 m²
A.PO.D03 SZATNIA BASENOWA ZIMNA I BRUDNA 134.33 m²
A.PO.M06 MAGAZYN CHEMII 25.95 m²
A.PO.M08 XAWARIA 5.94 m²
A.PO.K04 SZYDŁO NA KON PODZIEMNY A1 22.53 m²
