


PŌDORYS – NOVÝ STAV

M 1:150

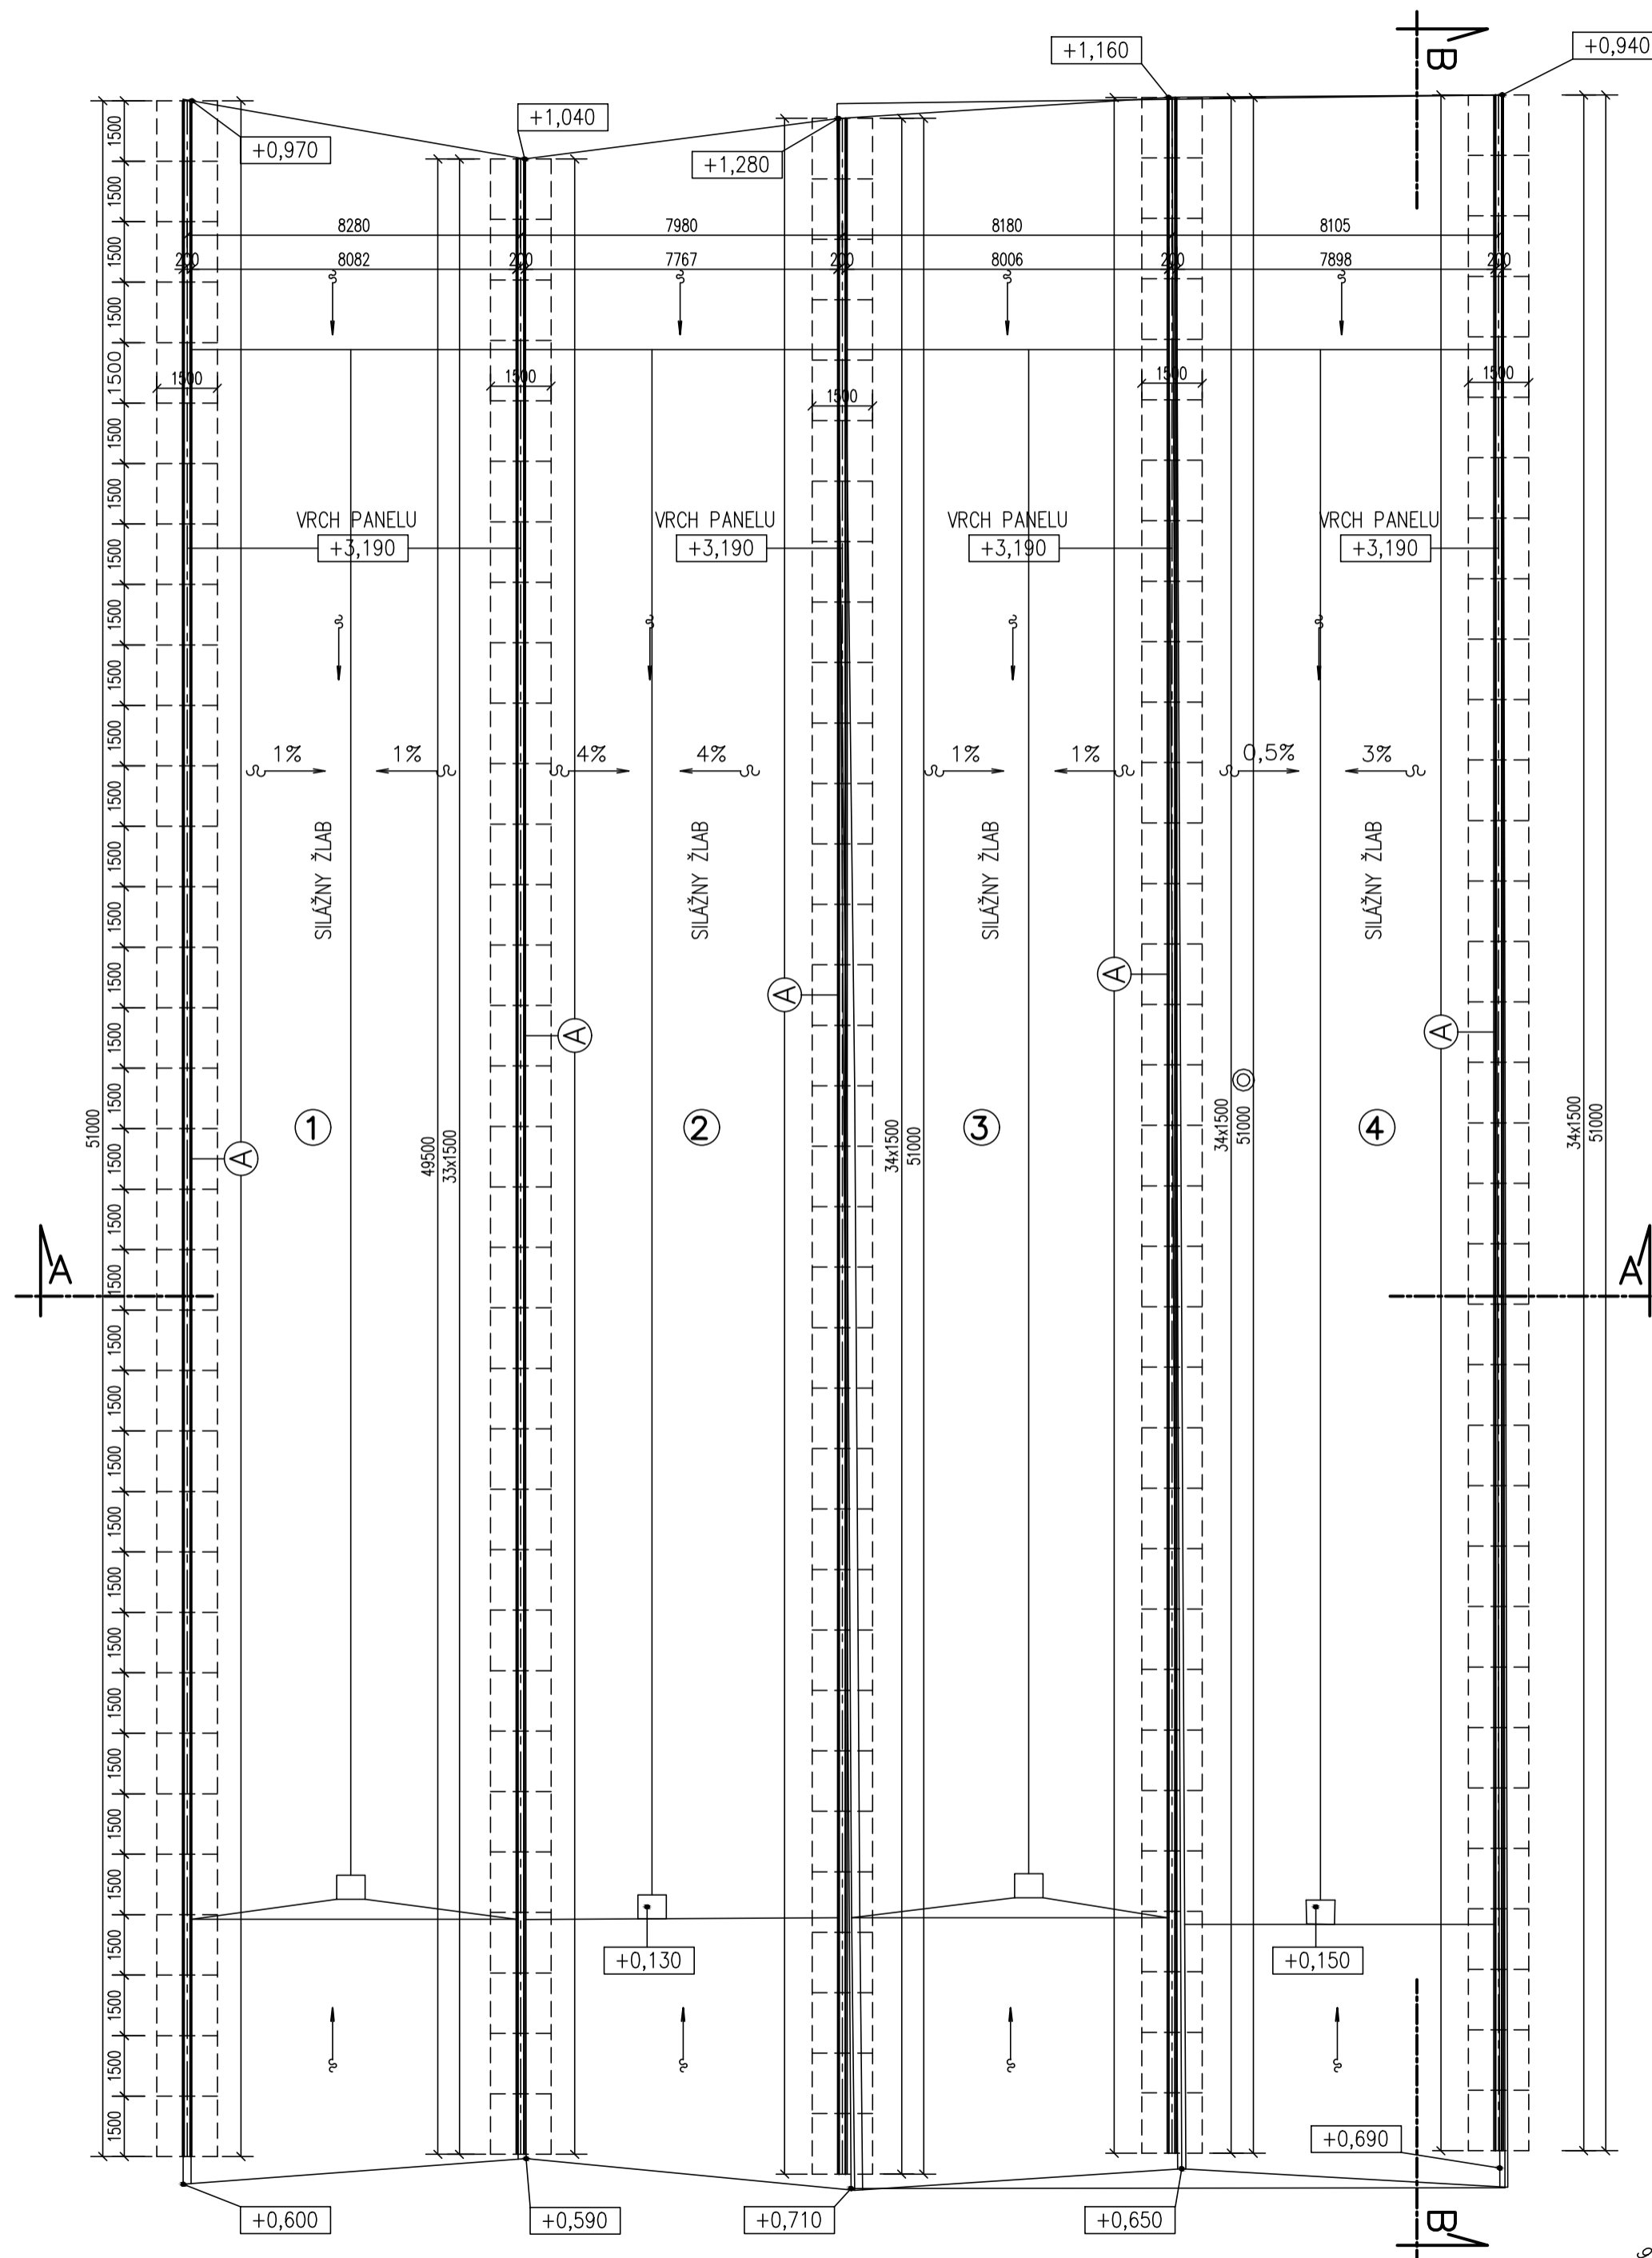

LEGENDA ÚČELU MIESTNOSTÍ

OZN.	ÚČEL MIESTNOSTI	PLOCHA [m ²]	ÚPRAVA POVRCHOV		POZNÁMKA
			STENY	PODLAHA	
1	SILÁŽNY ŽĽAB	404,03	PREFA STENOVÉ DIELCE	VODOSTAVEBNÝ ŽEL. BET. C30/37 XC4, XD3, XA3, XF4	
2	SILÁŽNY ŽĽAB	389,0	PREFA STENOVÉ DIELCE	VODOSTAVEBNÝ ŽEL. BET. C30/37 XC4, XD3, XA3, XF4	
3	SILÁŽNY ŽĽAB	405,4	PREFA STENOVÉ DIELCE	VODOSTAVEBNÝ ŽEL. BET. C30/37 XC4, XD3, XA3, XF4	
4	SILÁŽNY ŽĽAB	402,2	PREFA STENOVÉ DIELCE	VODOSTAVEBNÝ ŽEL. BET. C30/37 XC4, XD3, XA3, XF4	

LEGENDA GRAFICKÝCH ZNAČENÍ



☐ KONŠTRUKCIE Z VODOSTAVEBNÉHO ŽELEZOBETÓNU C30/37 XC4, XD3, XA3, XF4 -C10,4-Dmax 16-S3

VÝPIS PREFABRIKÁTOV

Ⓐ – ŽELEZOBETÓNOVÉ PREFABRIKOVANÉ STENOVÉ DIELCE, UPRAVENÉ 1500x1500x3050 mm, POČET 169 ks

POZNÁMKY:

– PO DEMONTÁŽI PŌVODNÝCH ŽELEZOBETÓNOVÝCH PREFABRIKOVANÝCH DIELCOV OSADIŤ NOVÉ ŽELEZOBETÓNOVÉ PREFABRIKOVANÉ STENOVÉ DIELCE NA PŌVODNÉ MIESTO S MALTOVÝM LŌŽKOM.

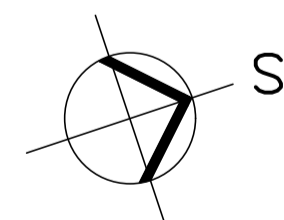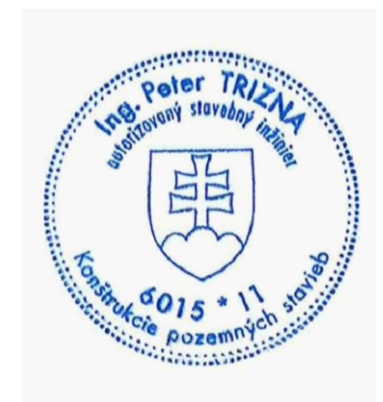

AGROKONTAKT



NAVROVANÁ ±0,000 = 180,87 m.n.m.

VED. PROJEKTANT ING. JANEK	ZODP. PROJEKTANT ING. TRIZNA	VÝPRACOVAL ING. GLONČÁKOVÁ
-------------------------------	---------------------------------	-------------------------------

MIESTO : HOSPODÁRSKY DVOR VEĽKÁ NAD IPLOM

INVESTOR : AGRO INSEMAS, s.r.o., 985 31 TREBEŤOVCE 153

STAVBA :

INVESTÍCIE DO ŽV

OBJEKT-SŪBOR: SO 01 STAVEBNÉ ÚPRAVY SILÁŽNEHO ŽĽABU parc.č. 1259/29
OBSAH VÝKRESU: PŌDORYS – NOVÝ STAV

tel.: 044/522 28 63

FORMÁT : 2 x A4

DÁTUM : 05/2022

STUPEŇ : DSP

ZÁKAZKA Č. : 13/DSP/2022

MERÍTKO : 1:150

Č. VÝKRESU: **A1.04**