


VZOROVÝ PRIEČNY REZ 1:50
HĽBENÝ TUNEL - PORTÁL "ČADCA" M 1:50
km 2,660- 2,675 dl. 15,0m
POHĽAD V SMERE STANIČENIA

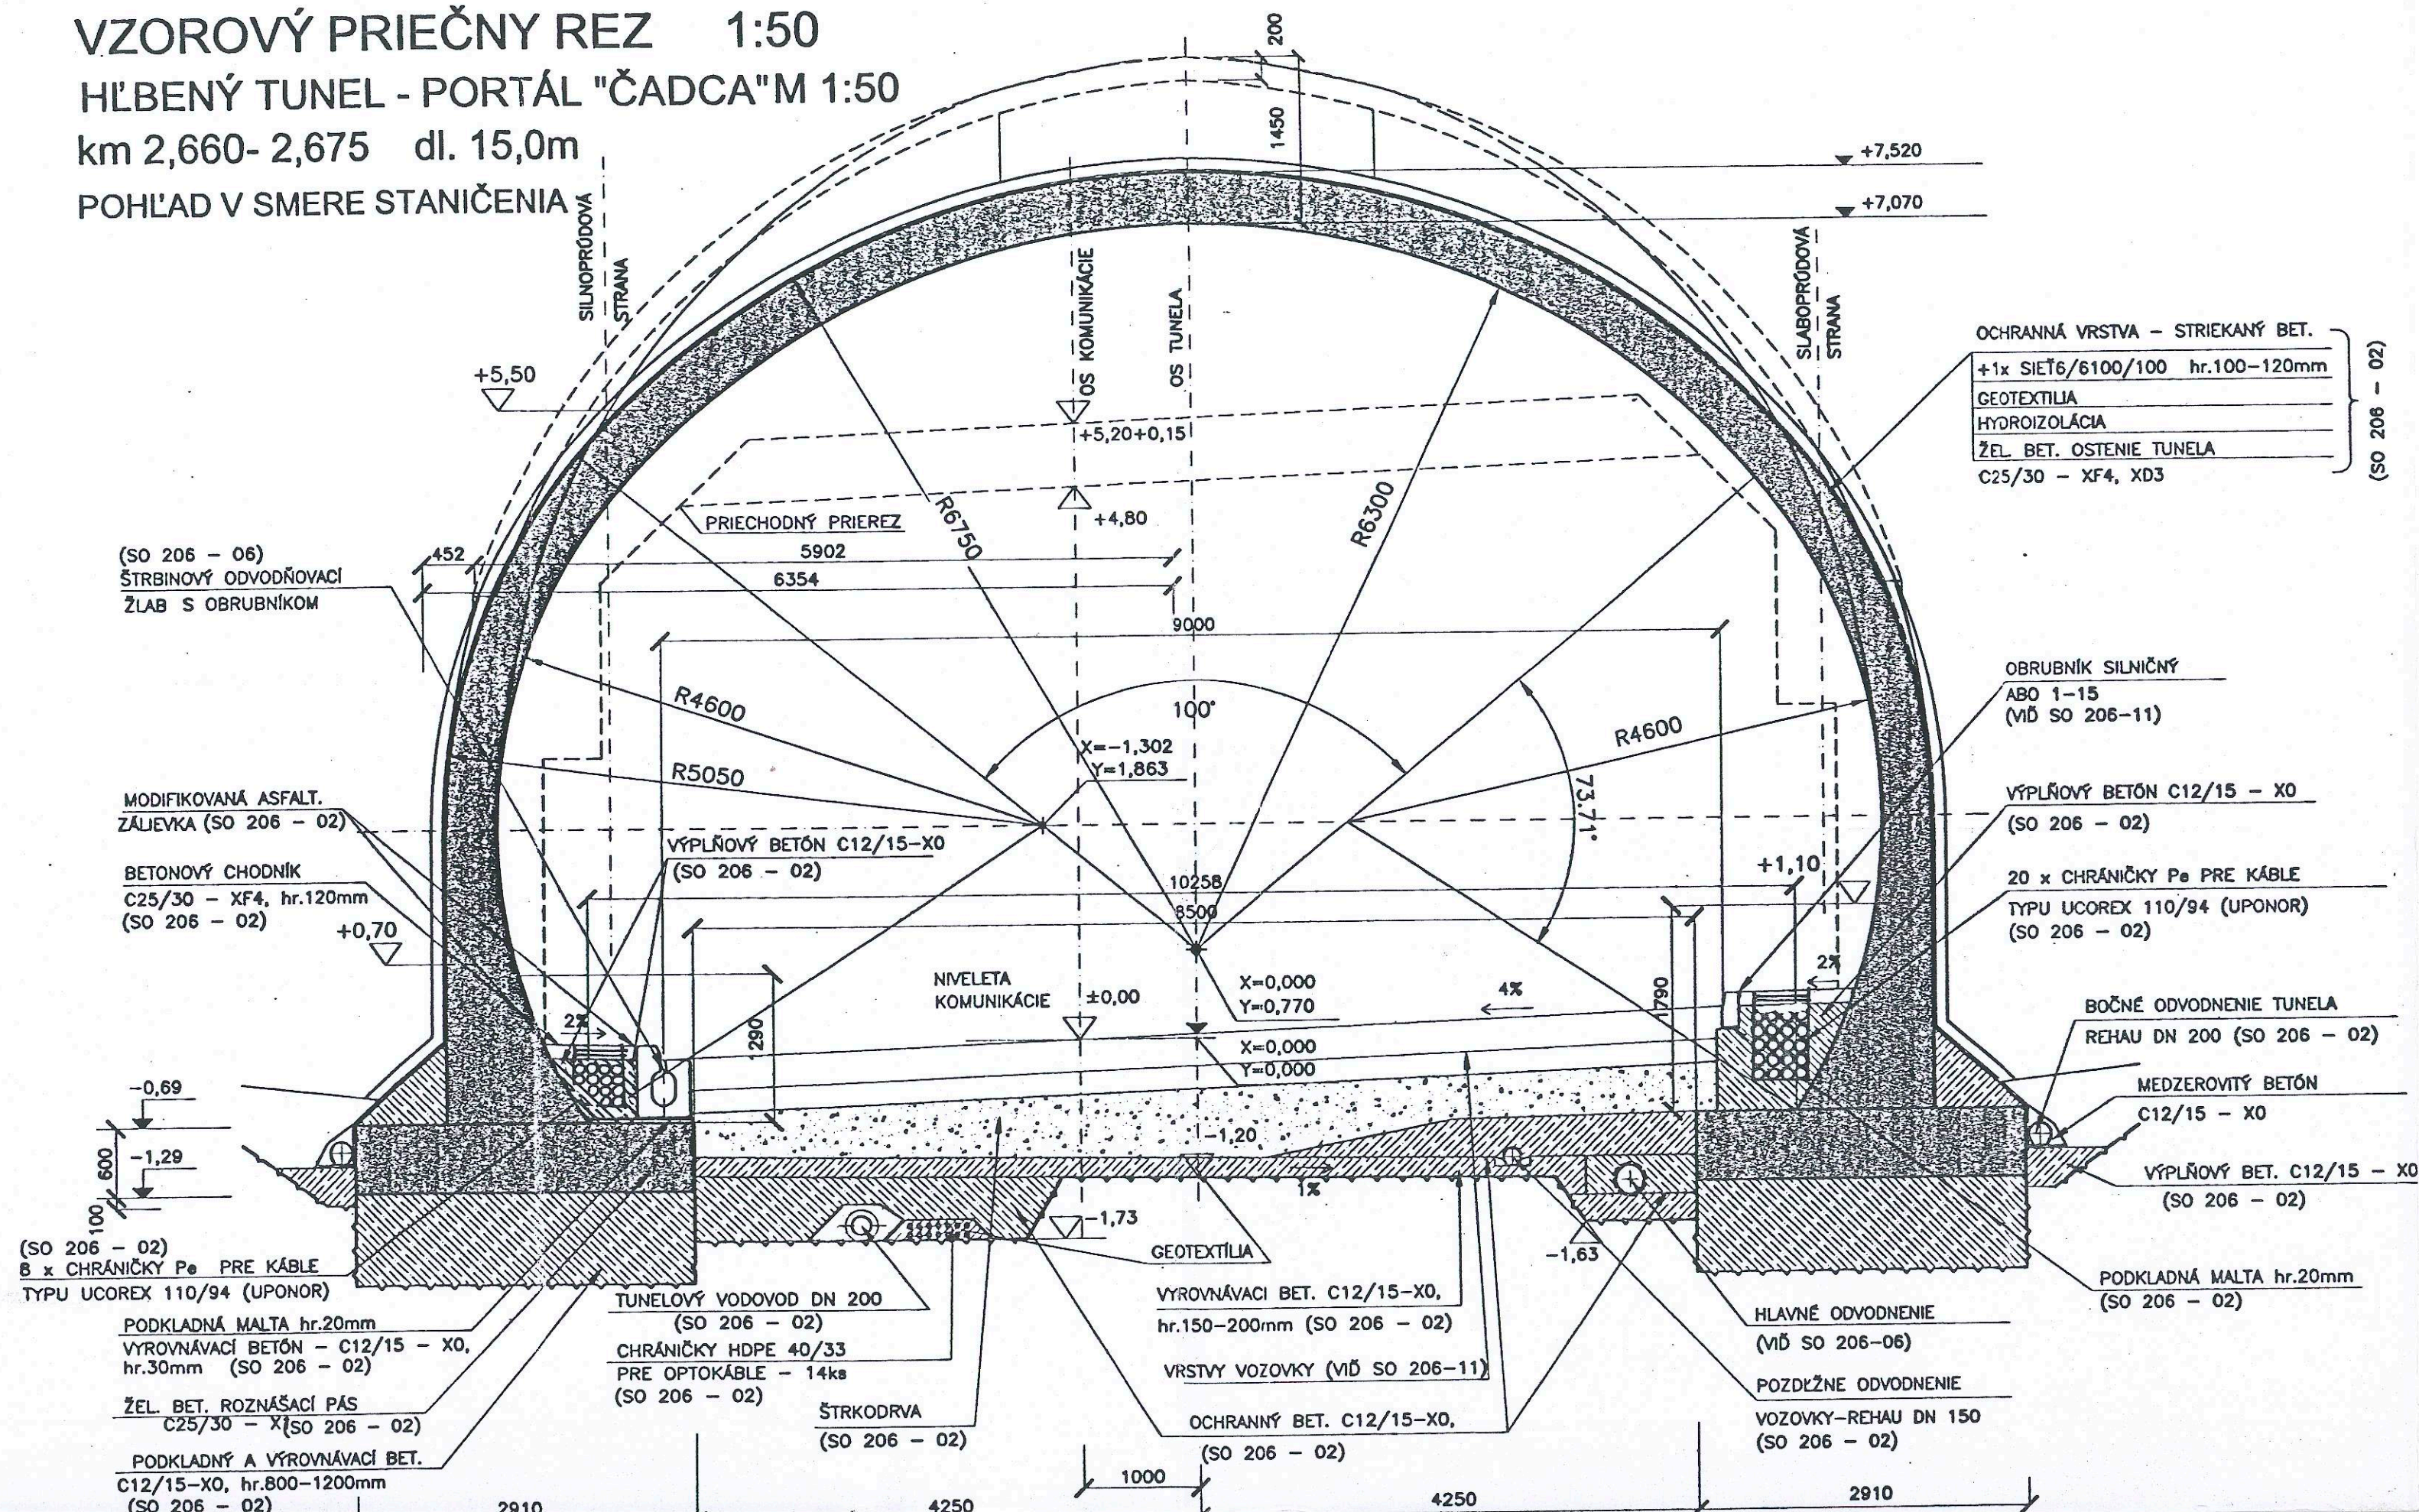

CESTA I/11 ČADCA - OBCHVAT MESTA
ČASŤ BUKOV - HORELICA


206-00 TUNEL HORELICA (pravý)
TUNELOVÝ LIST

STAVEBNÍK:  **SLOVENSKÁ SPRÁVA CIEST**
Investičná výstavba a správa ciest
M. Rázusa 104/A 010 01 Žilina

PREVÁDZKOVATEĽ: **NÁRODNÁ DIALNIČNÁ SPOLOČNOSŤ, a.s.**
Miletičova 19
826 19 BRATISLAVA

ZADÁVATEĽ:  **VÁHOSTAV - SK a.s.**
Hlínská 40, 010 01 Žilina

VÝTLAČOK:
2

ZHOTOVITEĽ:			VHS-SK-PROJEKT s.r.o.  BAJZOVA č.3251 010 01 ŽILINA tel./fax:041/7003090,1 e-mail: duris@vhs-sk-projekt.sk	
HLAVNÝ INŽ. PROJ.: ING. K. HAAS	ZODP.PROJEKTANT: ING. V. ĎURIŠ CsC.	VYPRACOVAL: VHS - SK - PROJEKT	PROFESIA:	
MIESTO STAVBY: ČADCA			FORMÁT:	3 A4
STAVEBNÍK: SLOVENSKÁ SPRÁVA CIEST INVESTIČNÁ VÝSTAVBA A SPRÁVA CIEST ŽILINA			DÁTUM:	1/2005
STAVBA: CESTA I/11 ČADCA - OBCHVAT MESTA ČASŤ BUKOV - HORELICA			PROJ.STUP.:	DSRS
OBJEKT: SO 206-02 ZÁPADNÝ PORTÁL „ČADCA“			PROFESIA:	
OBSAH PRÍLOHY			Č.ZAKAZKY:	
VZOROVÝ PRIEČNY REZ			ARCH.ČÍSLO:	1 - 219
			MIERKA:	1:50
			Č.VÝKR.:	4.